

PŮDORYS A SCHÉMA VYTÁPĚNÍ 6.NP – NOVÝ STAV




LEGENDA:

- POTRUBÍ ÚT PŘÍVODNÍ STÁVAJÍCÍ – DEMONTÁŽ
- POTRUBÍ ÚT VRATNÉ STÁVAJÍCÍ – DEMONTÁŽ
- POTRUBÍ ÚT PŘÍVODNÍ NOVÉ – UHLÍKOVÁ OCEL – 72°C
- POTRUBÍ ÚT VRATNÉ NOVÉ – UHLÍKOVÁ OCEL – 58°C
- NOVÉ OTOPNÉ TĚLOSO DESKOVÉ PRO REKONSTRUKCE
- NOVÝ ELEKTRICKÝ TOPNÝ ŽEBŘÍK
- NOVÉ TRUBKOVÉ OTOPNÉ TĚLOSO
- STÁVAJÍCÍ STOUPACÍ POTRUBÍ, POŘADOVÉ ČÍSLO

ČÍSLO MÍSTNOSTI – ČÍSLO TĚLESA
TYP LITINOVÉHO TĚLESA SLAVIA, POČET ČLÁNKŮ/VÝŠKA/HLOUBKA
TYP TERMOSTATICKÉHO VENTILU, DIMENZE / ČÍSLO PŘEDNASTAVENÍ
TYP REGULAČNÍHO ŠROUBENÍ, DIMENZE / POČET OTÁČEK Z UZAVŘENÉHO ŠROUBENÍ
INSTALOVANÝ VÝKON TĚLESA

ŘEZ – PŘELOŽKA STOUPACÍHO POTRUBÍ 33 a 34:

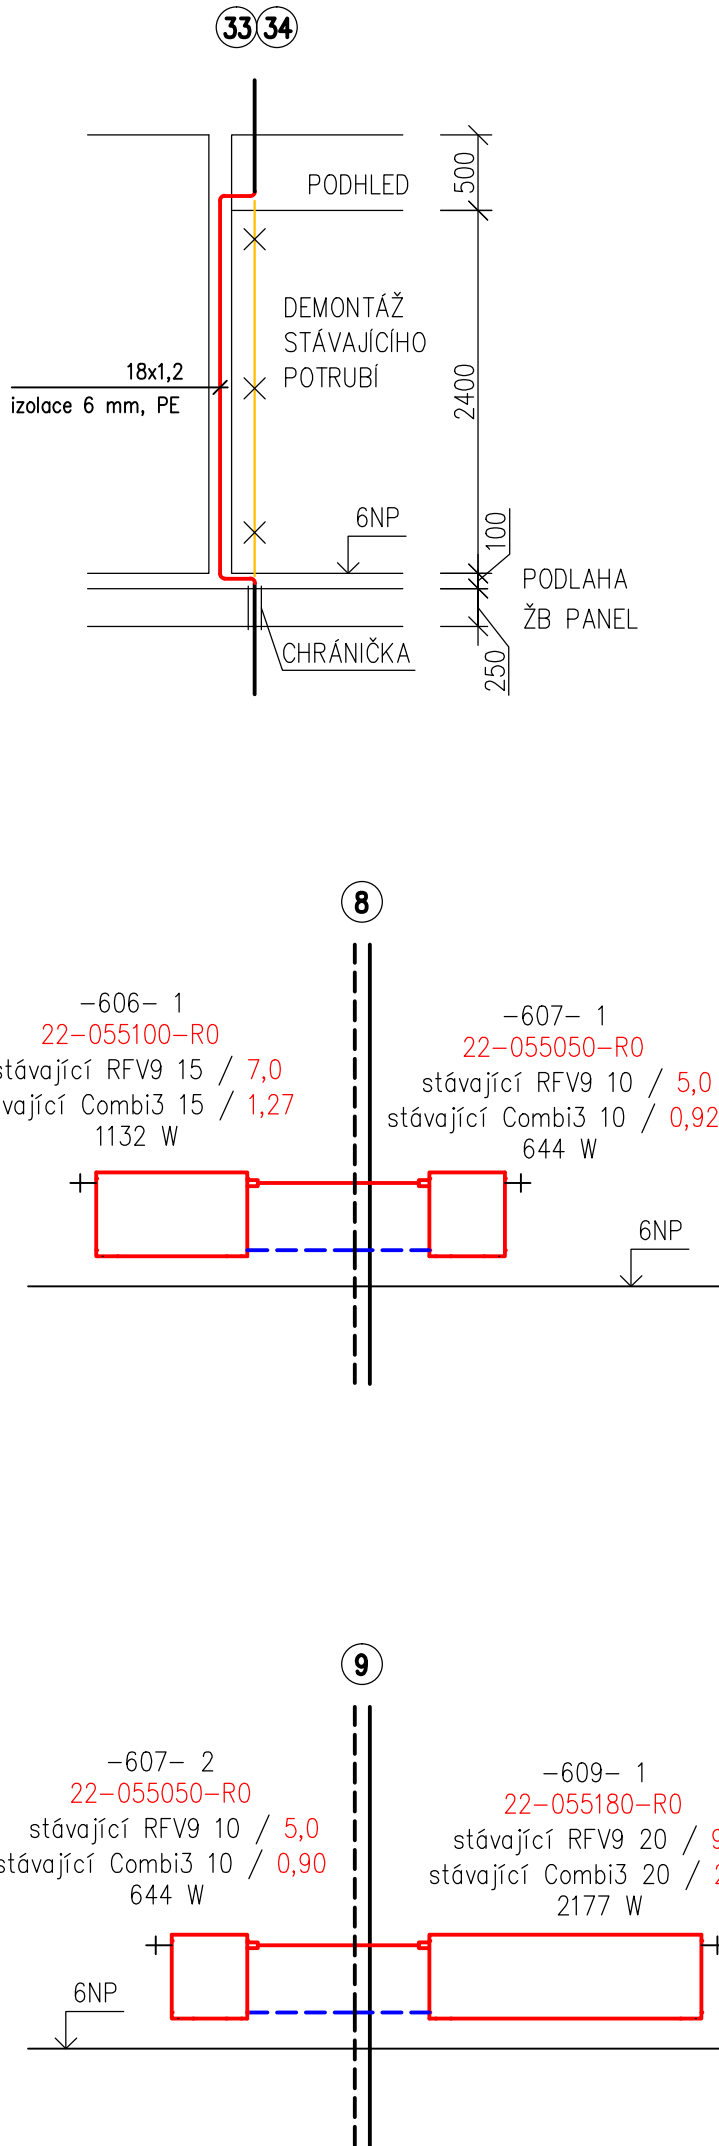

0,000 = PODLAHA 6NP		HAMROZI s.r.o., Třinec, Staré Město, Pátní 411		ČÍSLO PŘÍKAZU:
www.hamrozi.cz		sídlo: Pátní 411, 739 61 Třinec provozovna: Jablunkovská 50, 737 01 Český Těšín telefon, e-mail: +420 558 324 154, info@hamrozi.cz		
HAMROZI				DATUM: červenec 2020
www.hamrozi.cz				
HLAVNÍ INŽENÝR PROJEKTU	Ing. David ŠOTKOVSKÝ			RAZIDNO AUTORIZOVANÉ OSOBY:
VYPRACOVAL	Ing. David ŠOTKOVSKÝ			
ZODPOVĚDNÝ PROJEKTANT	Ing. David ŠOTKOVSKÝ			
INVESTOR STAVBY	Nemocnice s poliklinikou Karvíná-Ráj, příspěvková organizace, IČO: 00844853			ČÍSLO ZAKÁZKY 202a10766
MÍSTO STAVBY	Masarykova třída 900, 735 14 Orlová			
NÁZEV STAVBY:	ROZŠÍŘENÍ GASTRO AMBULANCE ORLOVÁ			ČÍSLO ARCHIVNÍ 142020
STAVEBNÍ OBJEKT	S001 – LŮŽKOVÁ ČÁST a LÉČEBNA DLOUHODOBĚ NEMOCNÝCH			POČET A4 A1 (841x594 mm)
ČÁST	D.1.4.c. VYTÁPĚNÍ			STUPEŇ PDSP + PDPS
OBSAH:	PŮDORYS A SCHÉMA VYTÁPĚNÍ 6.NP – NOVÝ STAV			ČÍSLO DOKUMENTU 142020–S001–D.1.4.c.03
				MĚRITKO: 1:50
				ČÍSLO VÝKRESU: D.1.4.c.03