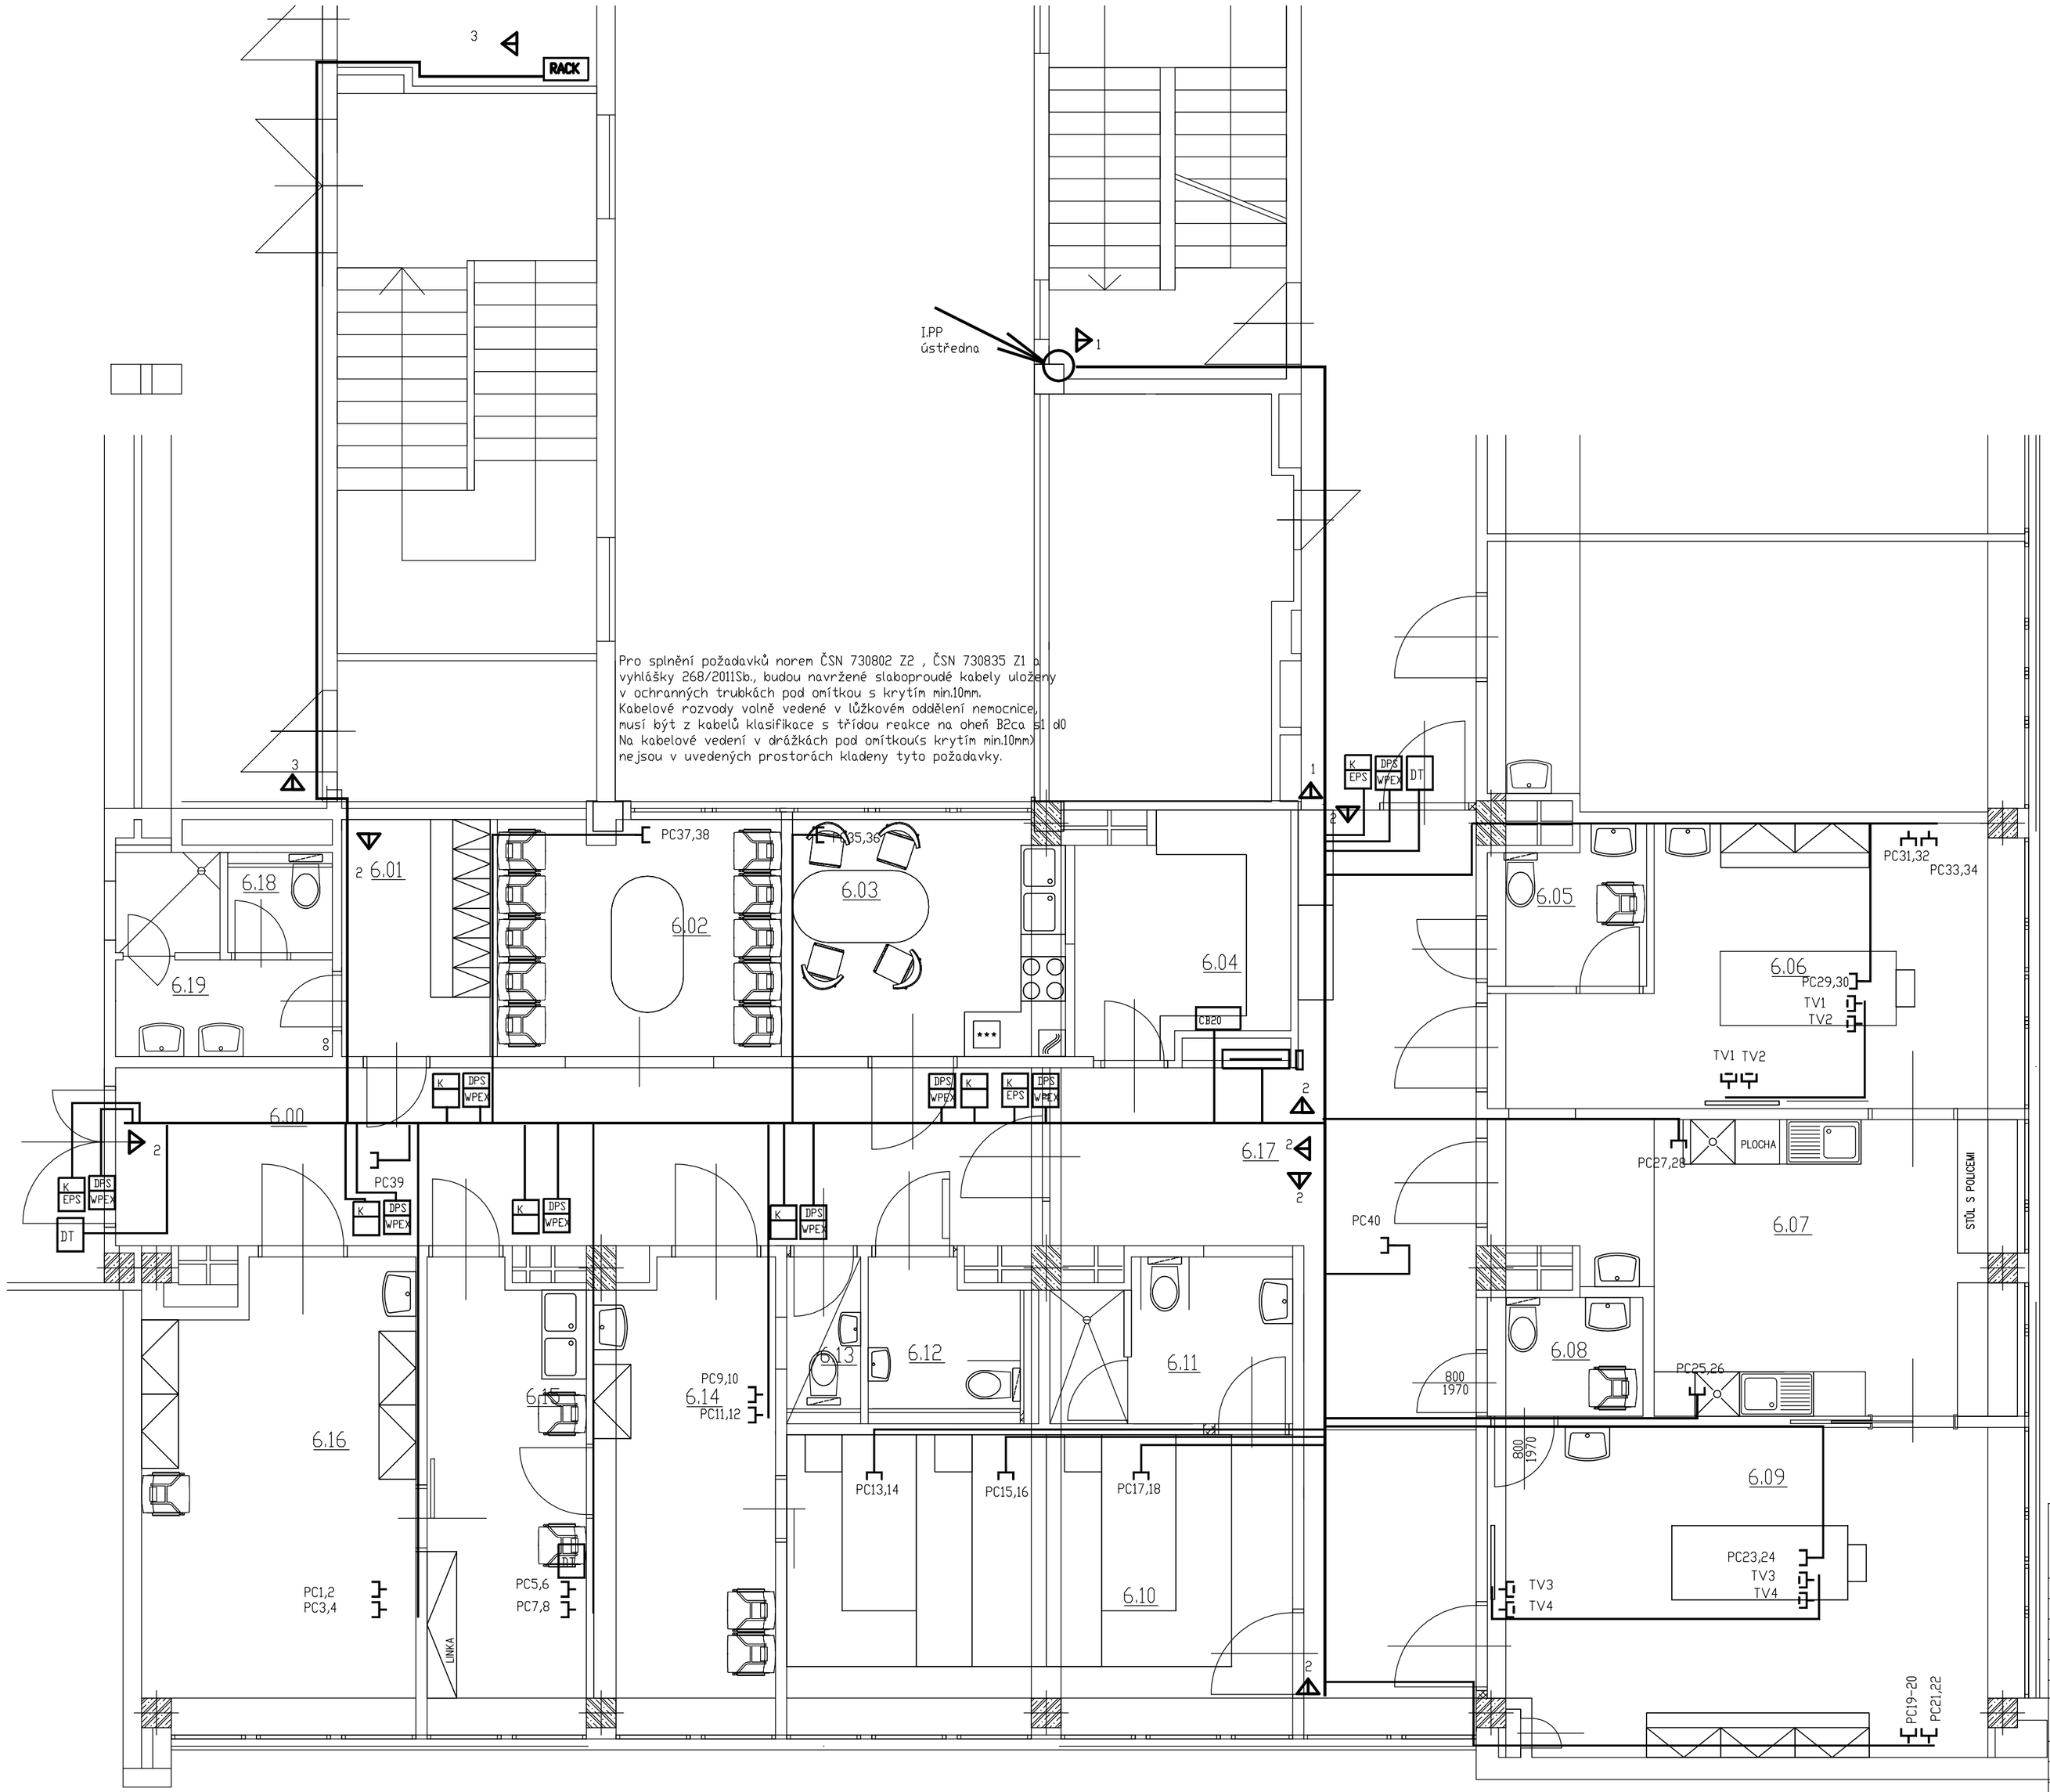

Vypínače instalovat 1,2m nad podlahou , zásuvky 0,4m nad podlahou , pokud není uvedeno jinak.
Umístění nočních svítidel upravit dle požadavku investora a skutečné dispozice nábytku. Umístění zásuvek pro připojení TV přístroje upravit dle požadavku investora.V koupelnách pokojů instalovat vypínače a zásuvky IP44 do výšky 1,2m nad podlahou. Svítidla nad umývadly instalovat spodním okrajem do výšky min.1,8m nad podlahou.
Volně vedené kabely nad podhledem instalovat do bezhalogenových lišt/trubek připevněných k nosné konstrukci.
Kabelové žlaby instalovat na strop v chodbě na třmenové závěsy, odbočky kabelů provést v bezhalogenových lištách nebo pod omítkou.
Krabice pro uzemnění antistatických podlah instalovat 0,2m nad podlahou.
V místnostech sprch a umýváren provést doplňující pospojování kovových částí a potrubí vodičem CYA4z/ž a CYA6z/ž a připojit je na ochranný vodič rozvodné soustavy. Pospojování provést dle ČSN 332000-7-701 ed.2 Z2. V místnostech se sprchou a umývadlem připadřezem provést el. instalaci dle požadavků ČSN 332000-7-701 ed.2 Z2 pro příslušné zóny a ČSN 332130 ed.3 Z1.
Na potrubí VZT vodivě propojit pružné spojky vodičem CYA6z/ž přes vějířové spojky.

Svítidla a zásuvky v rampách jsou součástí dodávky ramp

Kabelové prostupy požárním stropem nutno řešit dle ČSN730802 Z2, ČSN730810
na požární odolnosti stanovené požární zprávou EI30min.
Rozvaděče instalované na chodbách musí mít požární odolnost dveří EI 15 SmDP1 a
těsnění zabraňující průniku kouře dle ČSN730835 Z2 a ČSN730810

EL.rozvody a umístění svítidel koordinovat s rozvody ostatních profesí

TYPY KABELŮ
typ I kabel s měděnými jádry, třída reakce na oheň Dca
typ II kabel s měděnými jádry, třídy reakce na oheň B2ca
typ III kabel s měděnými jádry, třídy reakce na oheň B2ca s1d1
(v případě instalace v chráněné únikové cestě)
typ IV kabel s měděnými jádry, funkční při požáru
(se stanovenou požární odolností)

- zástuvka TV - Tango
- zásuvka 2xRJ45 kat.6A STP - Tango
- K / EPS — ovládání zámku dveří z EPS + přístupový systém
- K — ovládání zámku dveří z přístupového systému
- CB20 — řídící jednotka synapp CB20
- DPS / WPEX — DPS rozhraní Synapp/Wiegand ke čtečce, Externí čtečka WPEX RFID 125kHz
- DT — domácí telefon 2xdveřní jednotka, 1xtelefon

1-1 kabelový kanál dutý 40×40 D HF
2-2 kabelový rošt 150/60 M2 ARKSYS
3-3 kabelový kanál dutý 90×55 D HF_HD

Prostředí dle ČSN 332000-5-51 ed.3 Z2 - samostatná příloha
Proudová soustava 3NPE AC 50Hz 400V/TN-C-S
Navržená ochrana před nebezpečným dotykem dle ČSN 332000-4-41ed.3
Ochrana před nebezpečným dotykem živých částí :izolací
kryty , přepážkami
Ochrana při poruše před dotykem neživých částí :
- při poruše automatickým odpojením
- doplňková ochrana - proudovými chrániči
- doplňujícím ochranným pospojováním

GENERÁLNÍ PROJEKTANT: HAMROZI s.r.o., Třinec, Staré Město, Polní 411			ČÍSLO PARÉ:
HAMROZI s.r.o. www.hamrozi.cz	sídlo: Polní 411, 739 61 Třinec provozovna: Jablunkovská 50, 737 01 Český Těšín telefon, e-mail: +420 558 324 154, info@hamrozi.cz		
HLAVNÍ INŽENÝR PROJEKTU	Ing.David Šotkovský		
ZODPOVĚDNÝ PROJEKTANT	Ing.Jiri Koneczný		
VYPRACOVAL	Ing.Jiri Koneczný		DATUM: červenec 2020
INVESTOR STAVBY	Nemocnice s poliklinikou Karviná-Ráj, příspěvková organizace, IČO: 00844853	RAZÍTKO AUTORIZOVANÉ OSOBY	
MÍSTO STAVBY	Masarykova třída 900, 735 14 Orlová	ČÍSLO ZAKÁKY	2022a10766
NÁZEV STAVBY: ROZŠÍŘENÍ GASTRO AMBULANCE ORLOVÁ		ČÍSLO ARCHIVNÍ	142020
		POČET A4	6xA4
		STUPEŇ	PDSP + PDPS
STAVEBNÍ OBJEKT	S001 – LŮŽKOVÁ ČÁST a LÉČEBNA DLOUHODOBĚ NEMOCNÝCH	ČÍSLO DOKUMENTU	142020-s001-D.1.4.d.02
ČÁST	D.1.4.d ELEKTROINSTALACE	MĚŘÍTKO:	ČÍSLO VÝKRESU: D.1.4.d.02
OBSAH: Slaboproud			