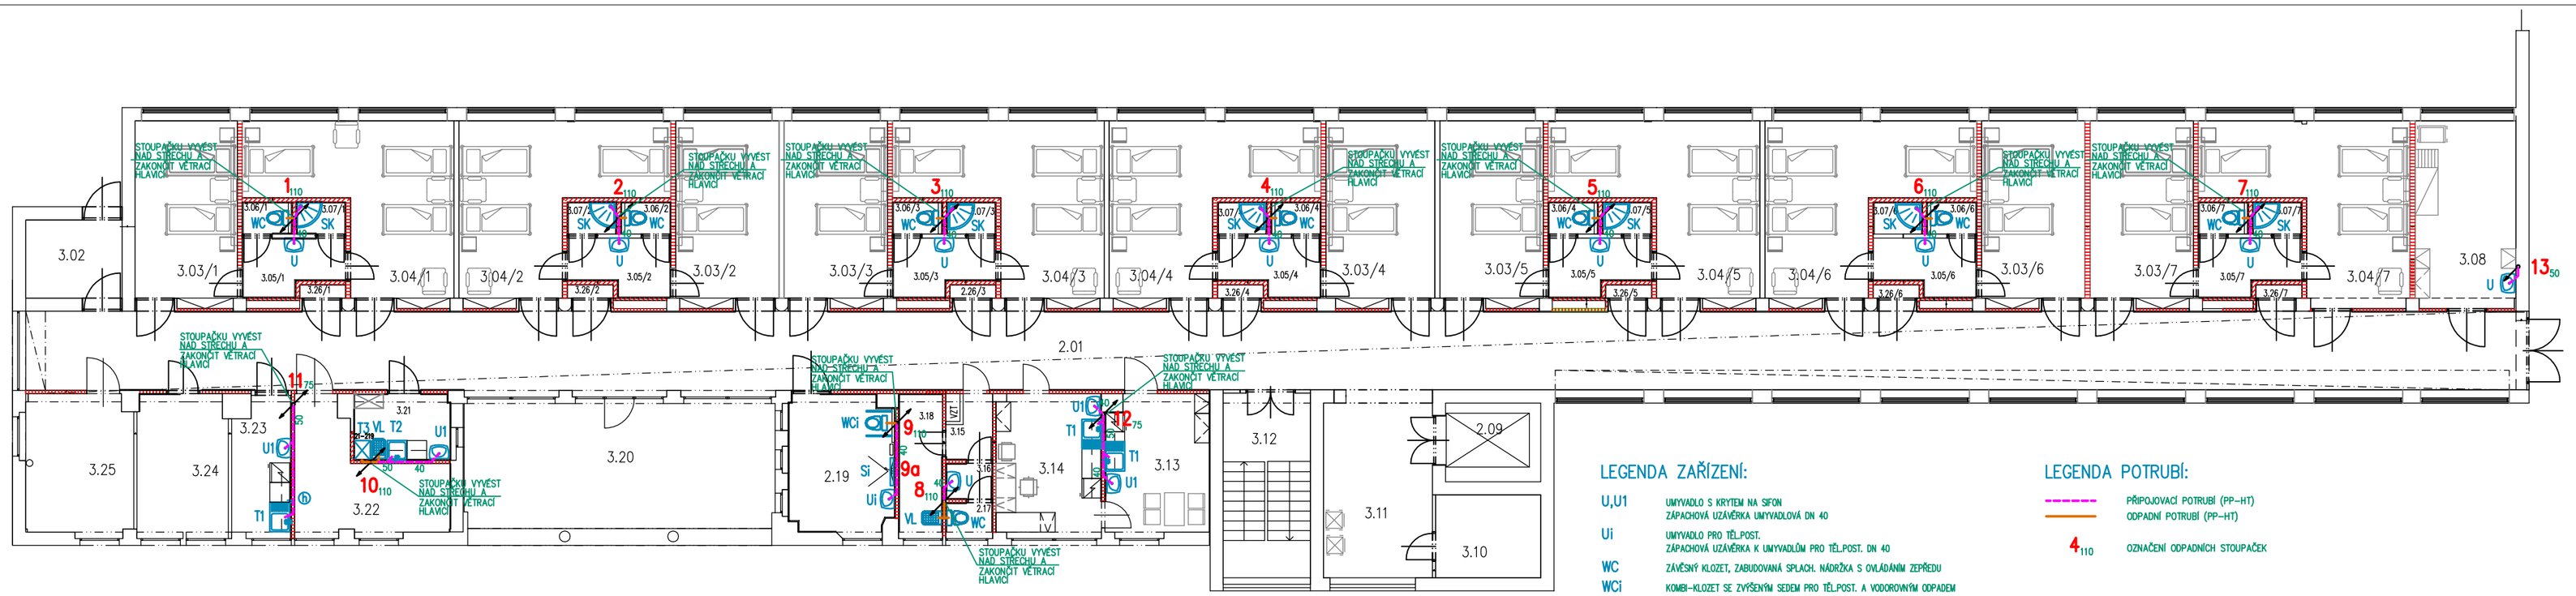


## POZNÁMKA:

PŘÍPADNÉ VYNUCENÉ PŘELOŽKY STÁVAJÍCÍHO POTRUBÍ JE NUTNÉ ŘEŠIT PŘI VLASTNÍ REALIZACI STAVBY NA ZÁKLADĚ KONKRÉTNÍ SITUACE.
SPOJENÍ ROZDÍLNÝCH MATERIÁLŮ MUSÍ BÝT PROVEDENO PŘÍSLUŠNÝMI SPOJKAMI DLE POŽADAVKŮ VÝROBCE POTRUBÍ.

## LEGENDA ZAŘÍZENÍ:

| | |
|---|---|
| U,U1 | UMYVADLO S KRYTEM NA SIFON<br>ZÁPACHOVÁ UZÁVĚRKA UMYVADLOVÁ DN 40 |
| Ui | UMYVADLO PRO TĚL.POST.<br>ZÁPACHOVÁ UZÁVĚRKA K UMYVADLŮM PRO TĚL.POST. DN 40 |
| WC | ZÁVĚSNÝ KLOZET, ZABUDOVANÁ SPLACH. NÁDRŽKA S OVLÁDÁNÍM ZEPŘEDU |
| WCi | KOMBI-KLOZET SE ZVÝŠENÝM SEDEM PRO TĚL.POST. A VODOROVNÝM ODPADEM |
| SK | SPRCHOVÁ VANIČKA ČTVRTKRUHOVÁ 800mm, SPRCH. KOUT ČTVRTKRUHOVÝ POSUVNÝ 800mm,<br>ZÁPACHOVÁ UZÁVĚRKA PRO SPRCHOVÉ VANIČKY DN 50 |
| Si | KOUPELNOVÝ NEREZ ŽLÁBEK KE STĚNĚ S MŘÍŽKOU š.105mm a d.850mm<br>S ODTOKOVÝM UZÁVĚREM DN43 UPROSTŘED (PRŮTOK 42 l/min.) |
| VL | VÝLEWKA S PLASTOVOU ODKLÁP. MŘÍŽÍ, S VODOROVNÝM ODPADEM DN 110<br>VYSOKOPOLOŽENÁ SPLACHOVACÍ NÁDRŽKA |
| T1,T2 | DŘEZ VESTAVĚNÝ VE SKŘÍŇCE<br>– dodávka technologie<br>DŘEZOVÁ ZÁPACHOVÁ UZÁVĚRKA DN 50 |
| T3 | ČISTÍCÍ A DEZINFEKČNÍ AUTOMAT<br>– dodávka technologie<br>ODPAD DN100 UKONČIT V ÚROVNI ČISTÉ ZDI |
| ⓗ | ODPAD ŘEŠEN PŘES SIFON OD DŘEZU |

## LEGENDA POTRUBÍ:

| | |
|---|---|
| | PŘÍPOJOVACÍ POTRUBÍ (PP-HT) |
| | ODPADNÍ POTRUBÍ (PP-HT) |
| $4_{110}$ | OZNAČENÍ ODPADNÍCH STOUPAČEK |

## LEGENDA

| Č.M. | ÚČEL MÍSTNOSTI |
|---|---|
| 3.01 | CHODBA |
| 3.02 | ZÁDVEŘÍ |
| 3.03/1-7 | POKOJ 2 LŮŽKA |
| 3.04/1-7 | POKOJ 1 LŮŽKA |
| 3.05/1-7 | PŘÍSEBNÍ WC |
| 3.06/1-7 | WC |
| 3.07/1-7 | SPRCHA |
| 3.08 | PRACOVNA LÉKAŘE |
| 3.09 | VÝTAH |
| 3.10 | SKLAD |
| 3.11 | PŘÍSEBNÍ |
| 3.12 | ROVNOSTÉ |
| 3.13 | DENNÍ MÍSTNOST |
| 3.14 | STANOVIŠTĚ SESTRY |
| 3.15 | ZÁDVEŘÍ |
| 3.16 | PŘÍSEBNÍ WC |
| 3.17 | WC PERSONÁL |
| 3.18 | ÚKLID |
| 3.19 | LÁZEŇ |
| 3.20 | VENKOVNÍ TERASA |
| 3.21 | ČISTÍCÍ MÍSTNOST |
| 3.22 | SKLAD |
| 3.23 | ČALOUNÁ KUCHYNĚ |
| 3.24 | REHABILITACE |
| 3.25 | POBYTOVÁ MÍSTNOST |
| 3.26/1-7 | ZDRAV. MATERIÁL |
| | CELKEM |

PŘÍČKA YTONG
PŘÍČKA SDK

# D.1.4.ZTI - ZDRAVOINSTALACE

| | | | |
|---|---|---|---|
| AUTOŘI PROJEKTU | | VYPRACOVAL | |
| Ing.arch. D. FERENC | | D. MRŮZKOVÁ | |
| MÍSTO STAVBY | JABLUNKOV | | |
| INVESTOR | SANATORIUM JABLUNKOV A.S. | | |

AF PROJEKT s.r.o.
POTOČNÁ 105/13
795 01 STARÁ VES
IČO 27938528

AKCE: ÚPRAVA LŮŽKOVÉHO ODDĚLENÍ
2. ETAPA

| | |
|---|---|
| FORMÁT | 24 X A4 |
| DATUM | 6/2017 |
| STUPEŇ | PROJEKT |
| ZAK. ČÍSLO | |
| ČÍSLO KOPIE | 1 3 3 4 5 6 7 |

NÁZEV VÝKRESU: PŮDORYS 3.NP - KANALIZACE

| MĚŘÍTKO: | ČÍSLO VÝKRESU: |
|---|---|
| 1:100 | D.1.4.ZTI-02 |