



POHLED SEVERNÍ

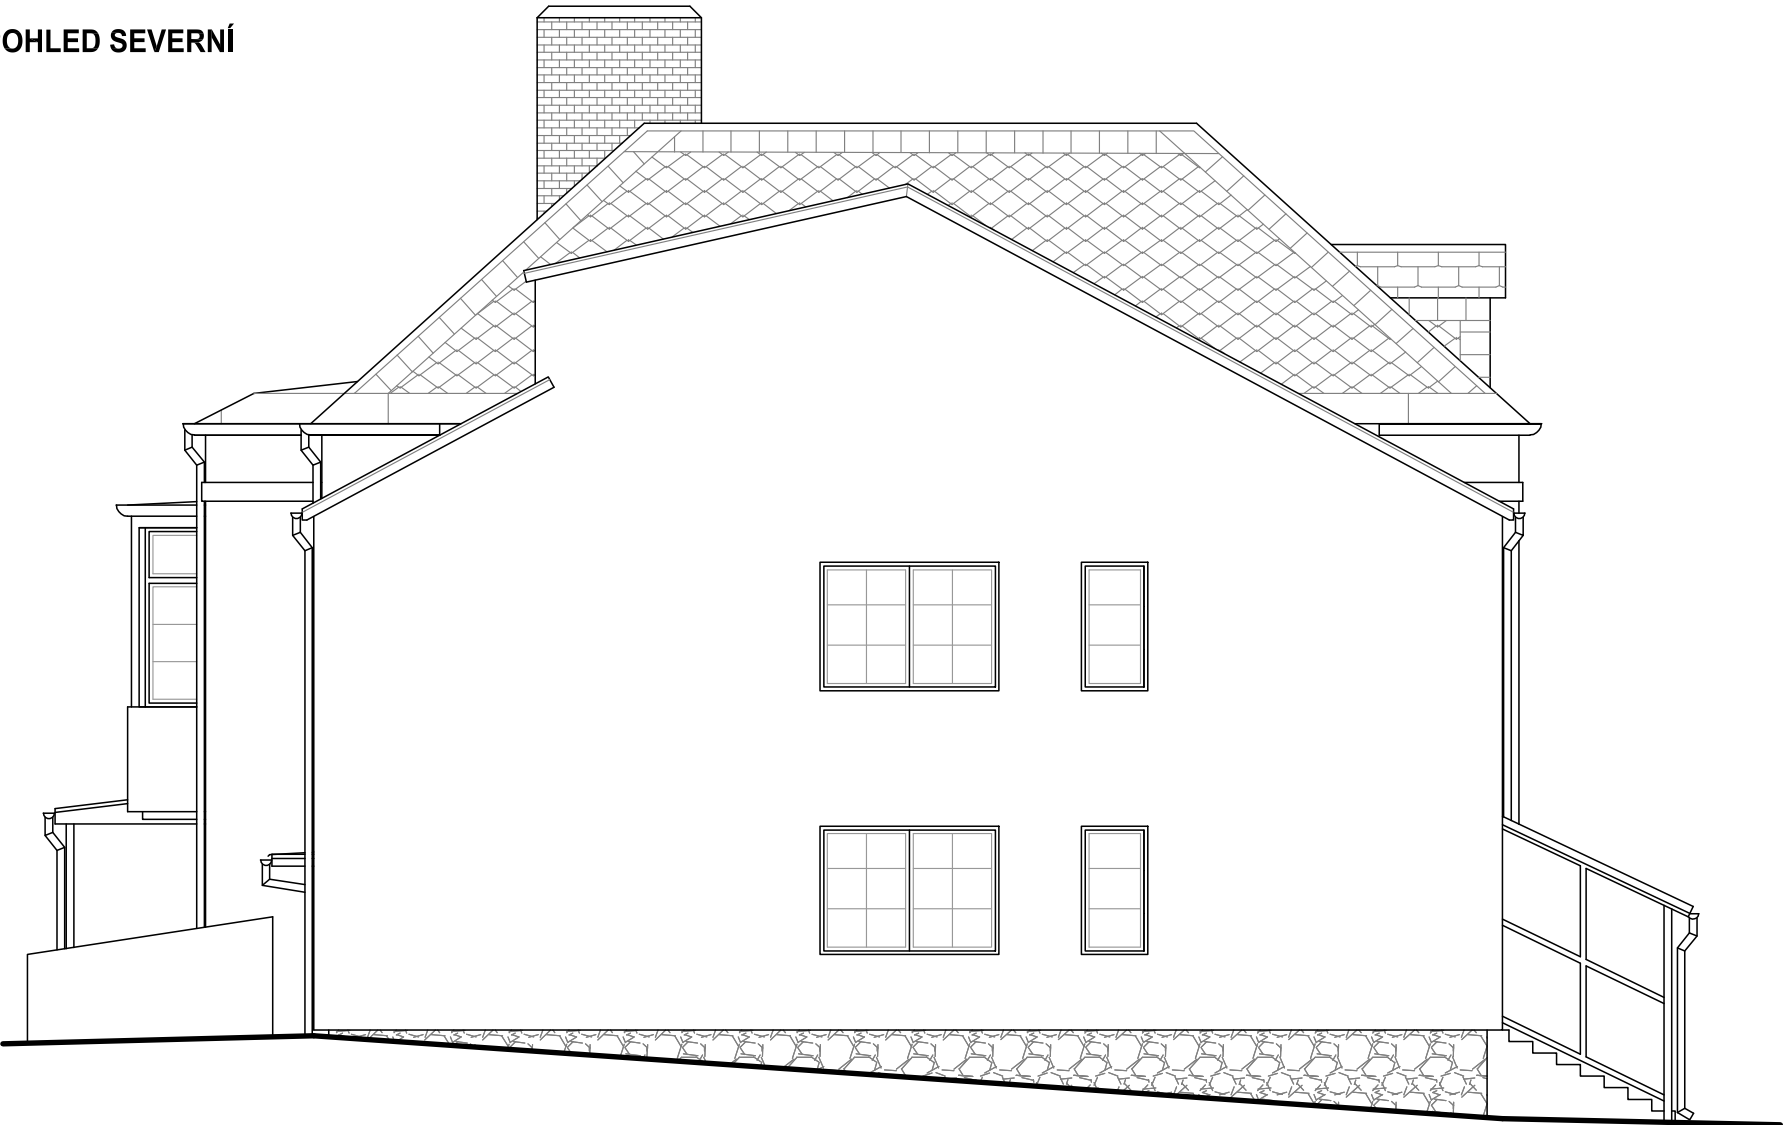

POHLED JIŽNÍ



AUTOR PROJEKTU		ZODP. PROJEKTANT	VYPRACOVAL	<div>Tomáš Grygar</div> <div>projektant pozemních staveb</div> <div>+420 777 997 816</div> <div>grygar.tomas@seznam.cz</div> <div>Vršovice65, 747 61 Opava</div> <div></div>					
		-	Tomáš GRYGAR						
MÍSTO STAVBY	Nemocniční č.p. 287, parc. č. st. 418, 227/1, kat. ú. Dvorce u Bruntálu								
INVESTOR	Sdružené zdravotnické zařízení Krnov, I. P. Pavlova 552/9, Pod Bezručovým vrchem, 79401 Krnov								
<div>AKCE:</div> <div>PŘÍSTAVBA A STAVEBNÍ ÚPRAVY</div> <div>OOP DVORCE</div>									
						FORMÁT			
						DATUM		10/2017	
						STUPEŇ PD		studie stavby	
						ZAK. ČÍSLO		-	
ČÍSLO KOPIE		1 2 3 4 5 6 7							
<div>NÁZEV VÝKRESU:</div> <div>POHLEDY SEVERNÍ A JIŽNÍ - STAV</div>									
				<div>MĚŘÍTKO:</div> <div>1:100</div>					
				<div>ČÍSLO VÝKRESU:</div> <div>08</div>					