



POHLED ZÁPADNÍ

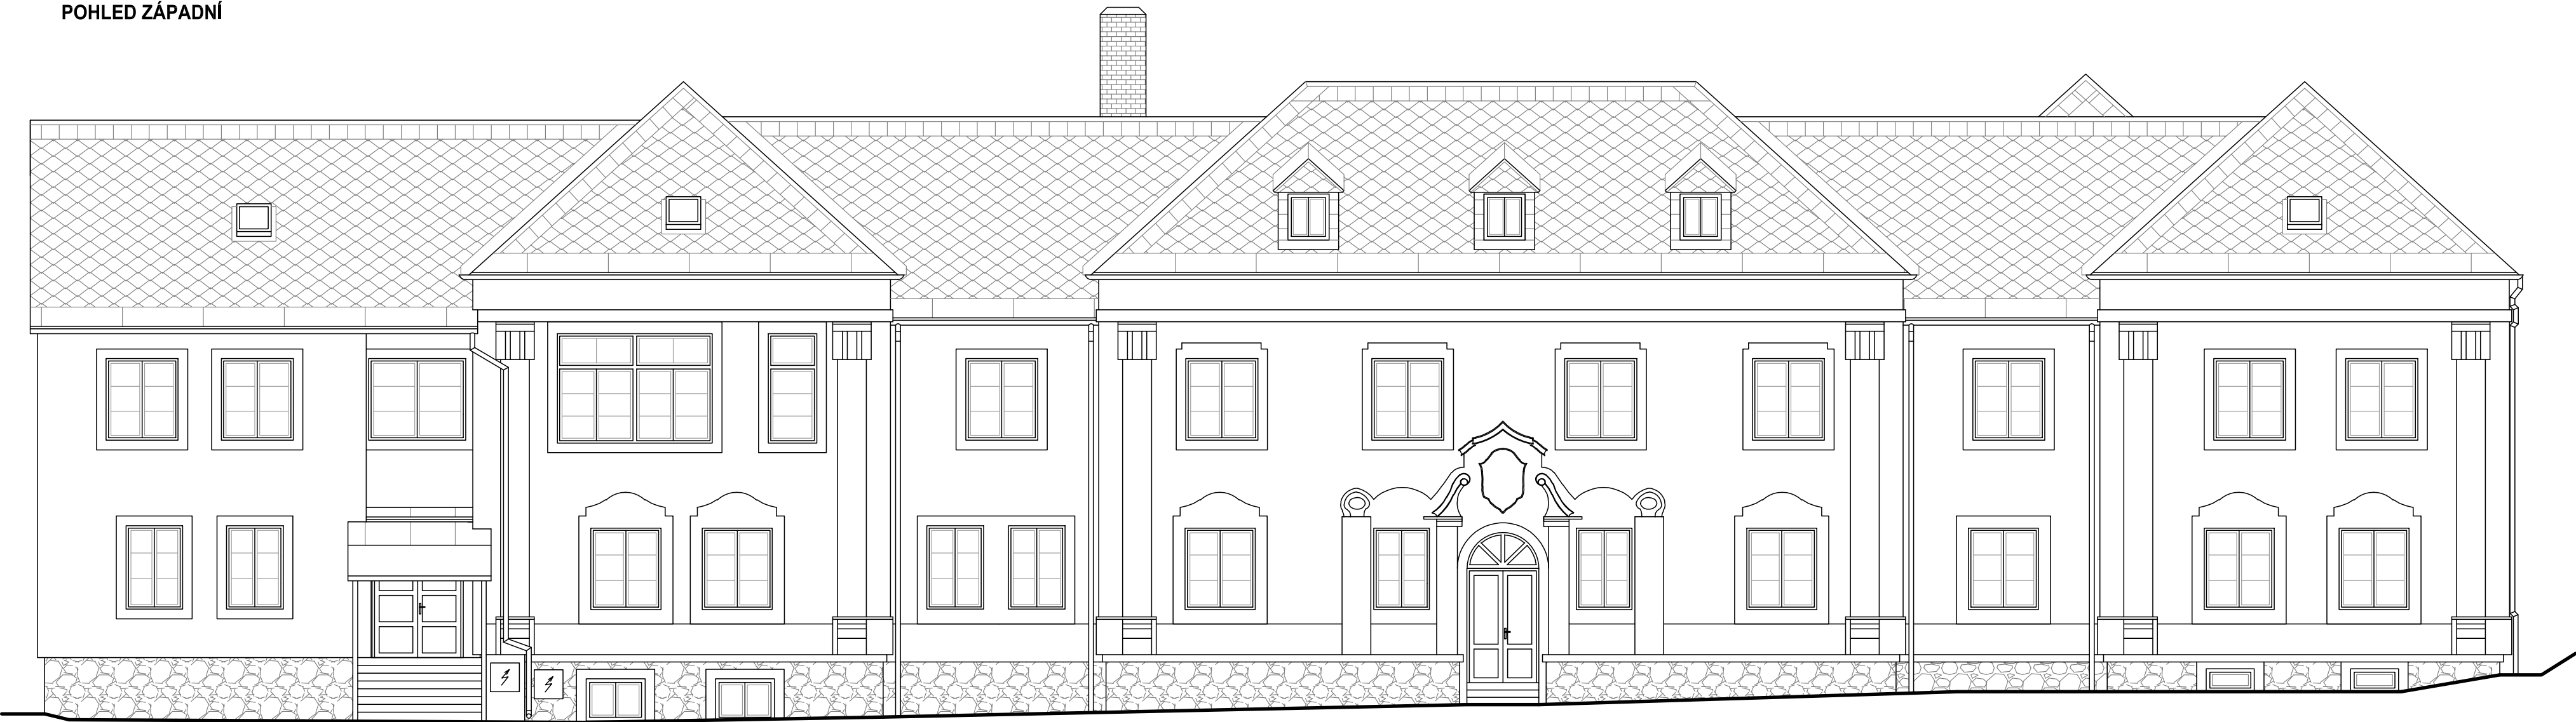

POHLED VÝCHODNÍ



AUTOR PROJEKTU		ZODP. PROJEKTANT	VYPRACOVAL	Tomáš Grygar projektant pozemních staveb +420 777 997 816 grygar.tomas@seznam.cz Vršovice 65, 747 61 Opava			
		-	Tomáš GRYGAR				
MÍSTO STAVBY	Nemocniční č.p. 287, parc. č. st. 418, 227/1, kat. ú. Dvorce u Bruntálu					FORMÁT	
INVESTOR	Sdružené zdravotnické zařízení Krnov, I. P. Pavlova 552/9, Pod Bezučovým vrchem, 79401 Krnov						
AKCE:	PŘÍSTAVBA A STAVEBNÍ ÚPRAVY OOP DVORCE					DATUM	10/2017
NÁZEV VÝKRESU:						STUPEŇ PD	studie stavby
						ZAK. ČÍSLO	-
						ČÍSLO KOPIE	1 2 3 4 5 6 7
POHLEDY VÝCHODNÍ A ZÁPADNÍ- STAV					MĚŘÍTKO:	ČÍSLO VÝKRESU:	
					1:100	07	