



ÚCHYTKA

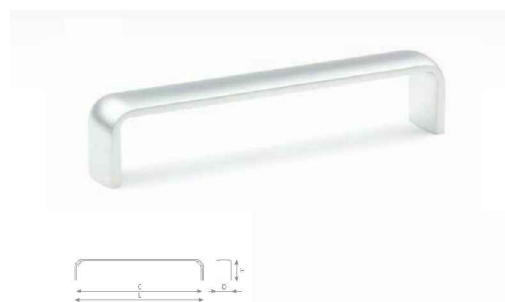

POLOŽKA G12 - KANCELÁŘSKÝ KONTEJNER

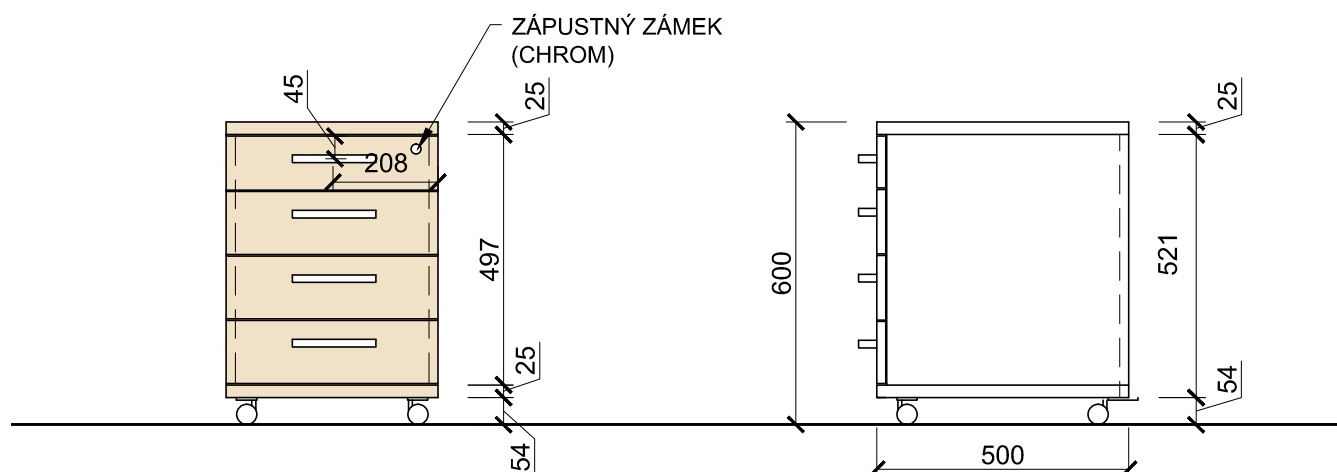

POPIS KONSTRUKCE:

LAMINO: PÍSKOVĚ BÉŽOVÁ

KORPUS: LAMINO PÍSKOVĚ BÉŽOVÁ 18mm

HORNÍ A SPODNÍ DESKA: LAMINO PÍSKOVĚ BÉŽOVÁ 25mm

ČELA ZÁSUVK: LAMINO 18mm

HRANY: ABS TL.2mm, Š. DLE LAMINA

TECHNOLOGIE: LASER, HOT-AIR, NIR, NEBO PLASMA


ÚCHYTKY: KOVOVÉ, SATIN CHROM, dl. 166mm

ZÁSUVKOVÉ POJEZDY: KULIČKOVÉ S DOTAHEM

ZÁMEK: CENTRÁLNÍ ZAMYKÁNÍ ZÁSUVK

KOLEČKA: ČERNÉ BARVY, 2ks(PŘEDNÍ) S BRZDOU

TUŽKOVNÍK: ŠEDÝ, PLASTOVÝ, VKLÁDANÝ DO HORNÍ ZÁSUVKY

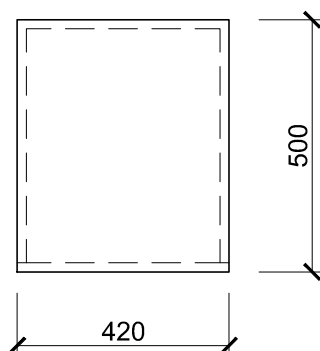

U vestavěného a na stavbu navazujícího nábytku je nutné před jeho výrobou zaměřit skutečné rozměry stavebních konstrukcí !!

ROZŠÍŘENÍ GASTRO AMBULANCE ORLOVÁ - PROJEKT INTERIÉRU

objednatel: Nemocnice s poliklinikou Karviná Ráj, p.o. Vydmuchovej 399/5 734 01 Karviná	generální projektant: Ing. arch. PETR ŠVANČAR	stupeň: INTERIER	
	vypracoval: Ing. arch. PETR ŠVANČAR	datum: 02 / 2021	
zhotovitel: Ing. arch. Petr Švančar Karla Pokorného 1552/46 708 00 Ostrava - Poruba e-mail: kancelar@svancar.cz	SO 01 - LŮŽKOVÁ ČÁST A LDN	měřítko: 1 : 15	formát: A4
	výkres: KONTEJNER	číslo výkresu: G 12	