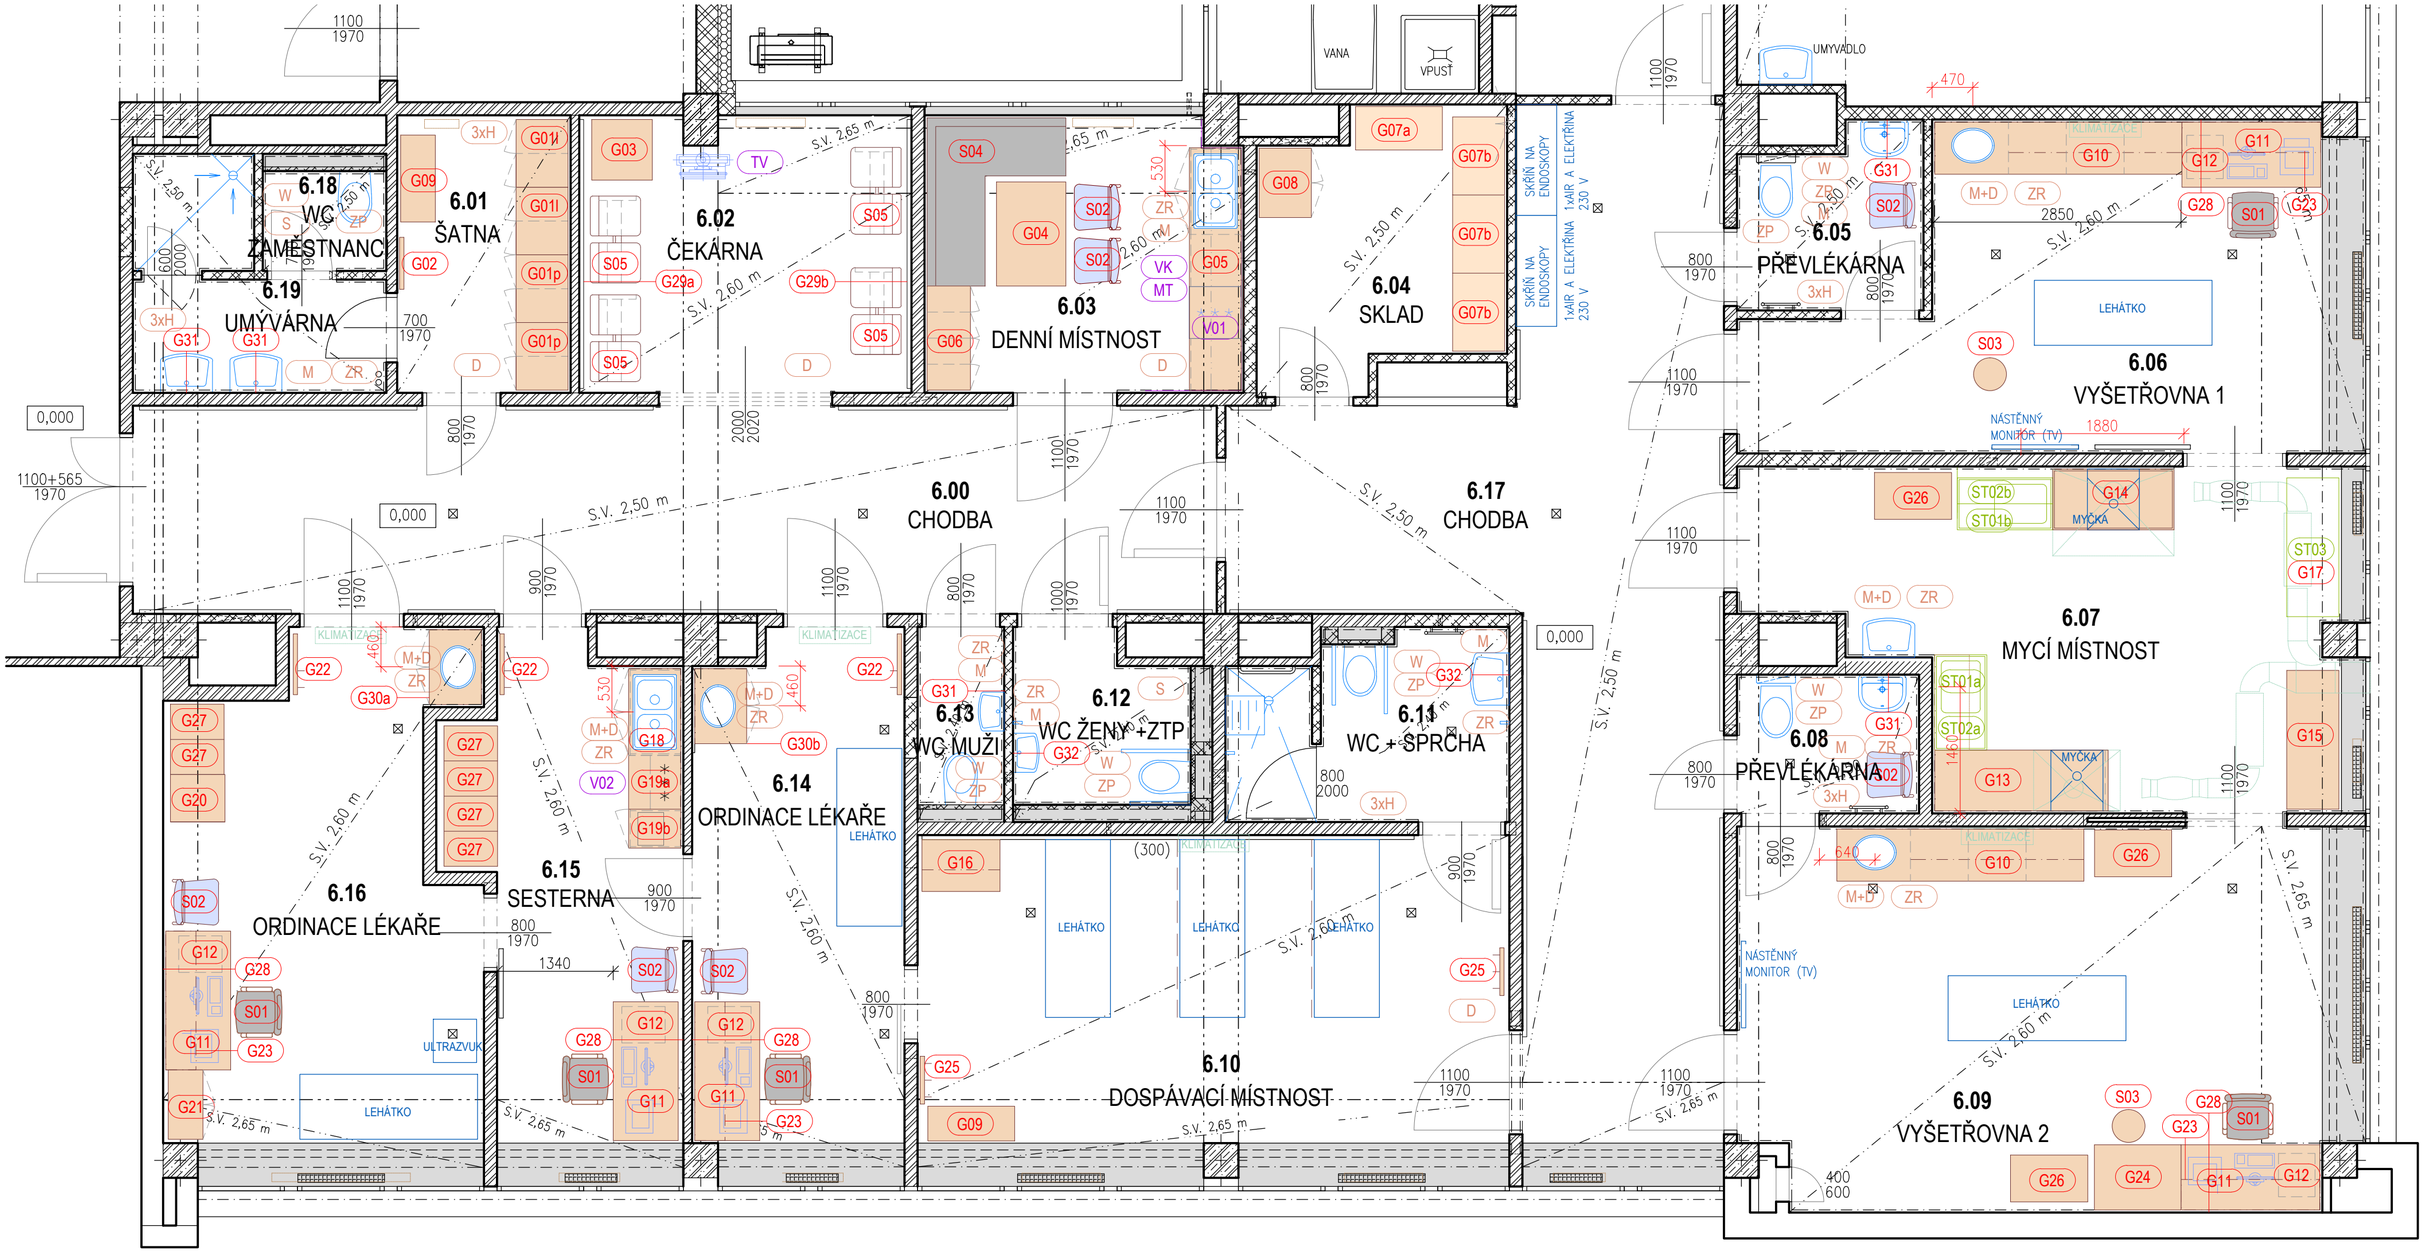

ZNAČENÍ POLOŽEK INTERIÉRU

- G0X — NOVÝ NÁBYTEK
- XXX — DÁVKOVAČE, ZÁSOBNÍKY, HÁČEK (D+M, W...)
- XXX — ELEKTROSPOTŘEBIČE (VK, MT, TV, V)
- ZDRAVOTNICKÝ NÁBYTEK (NENÍ SOUČÁSTÍ PROJEKTU INTERIÉRU)

U vestavěného a na stavbu navazujícího nábytku je nutné před jeho výrobou zaměřit skutečné rozměry stavebních konstrukcí !!

ROZŠÍŘENÍ GASTRO AMBULANCE ORLOVÁ - PROJEKT INTERIÉRU

objednatel: **Nemocnice s poliklinikou Karviná Ráj, p.o.** Vydmuchov 399/5 734 01 Karviná	generální projektant: Ing. arch. PETR ŠVANČAR	stupeň: INTERIER
	vypracoval: Ing.arch. PETR ŠVANČAR	datum: 02 / 2021
zhotovitel: **Ing.arch. Petr Švančar** Karla Pokorného 1552/46 708 00 Ostrava - Poruba e-mail: kancelar@svancar.cz	SO 01 - LŮŽKOVÁ ČÁST A LDN	měřítko: / formát: A2
	výkres: **PŮDORYS 6.NP**	číslo výkresu: **01**