


POHLED

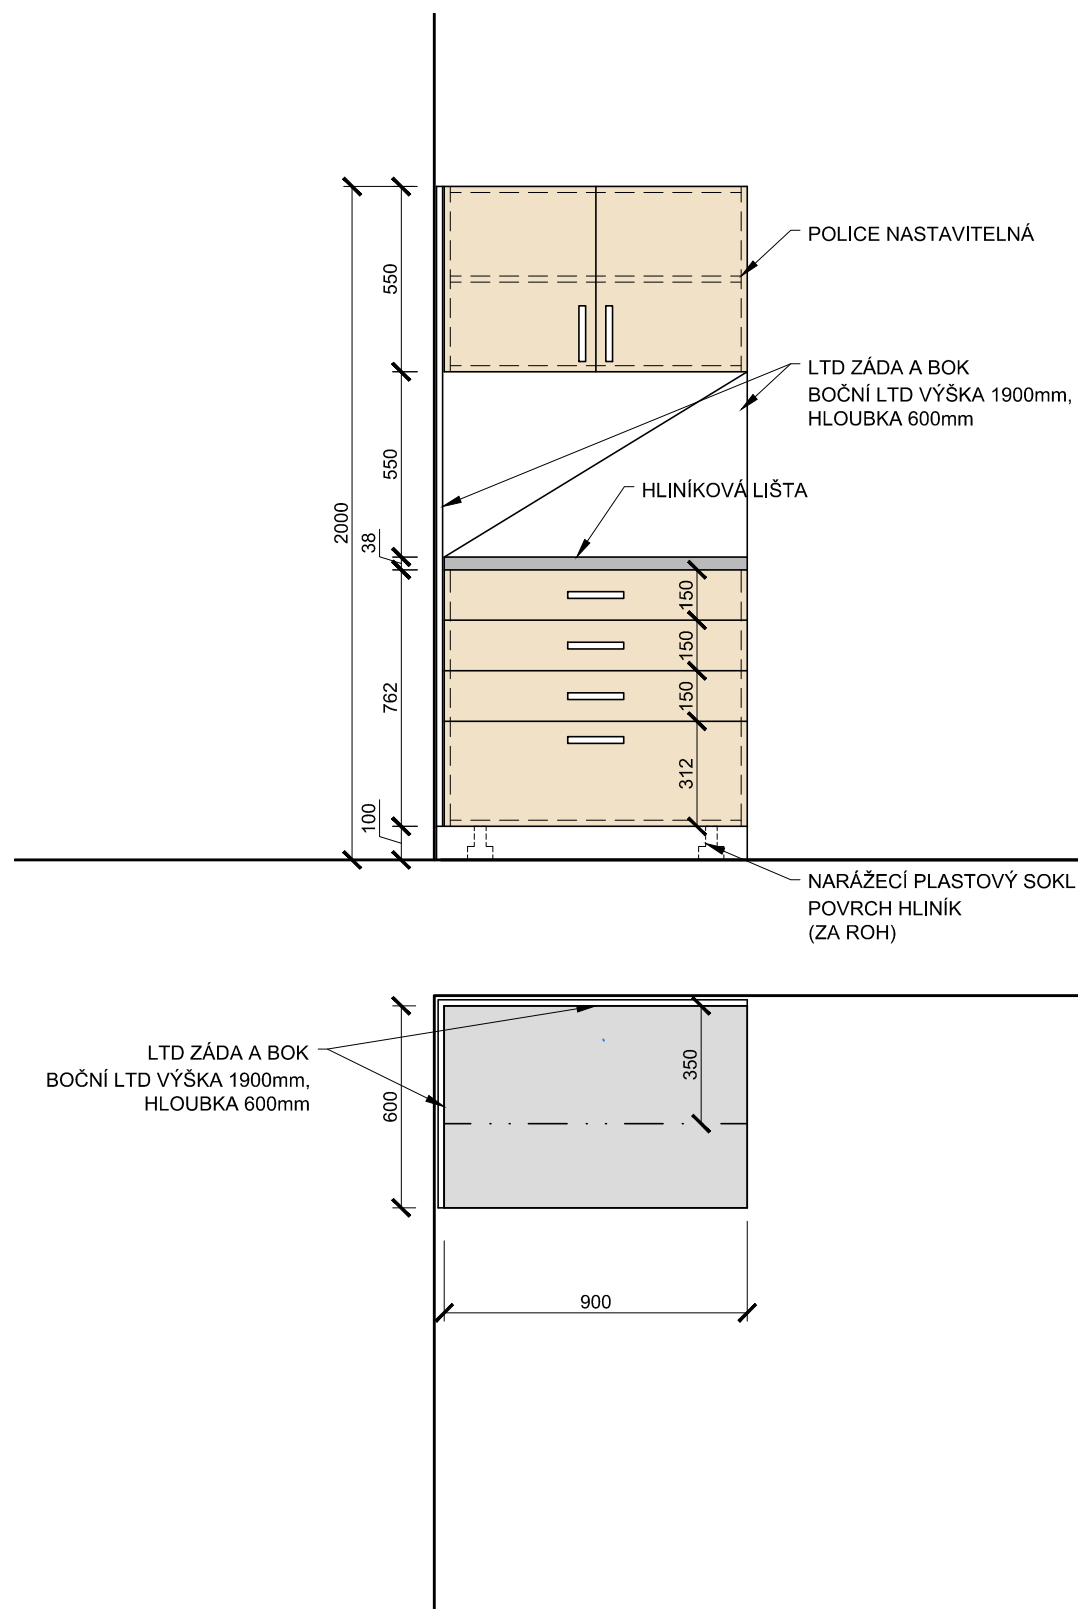

PŪDORYS

POPIS KONSTRUKCE:
 PRACOVNÍ DESKA: POSTFORMING 38mm, HLINÍK
 LAMINO: PÍSKOVÉ BĚŽOVÁ (DVÍŘKA, KORPUS, ZADNÍ DESKA)
 LAMINO: BÍLÁ (POLICE)
 KORPUS: LAMINO 18mm
 DVÍŘKA: LAMINO 18mm
 HRANY: ABS TL.2mm, Š. DLE LAMINA
 TECHNOLOGIE: LASER, HOT-AIR, NIR, NEBO PLASMA
 ZÁDA: BÍLÝ SOLOLAK
 VNITŘNÍ LTD POLICE: POLOHOVATELNÉ NA KOLÍKY
 ÚCHYTKY: KOVOVÉ, SATINCHROM, dl. 166mm
 PANTY: S INTEGROVANÝM TLUMENÍM
 SOKL PLASTOVÝ NARÁŽECÍ, POVRCH HLINÍK
 NOHY PLASTOVÉ STAVITELNÉ

VYBAVENÍ, KTERÉ NENÍ SOUČÁSTÍ POLOŽKY:
EL. ZÁSUVKY, VYPÍNAČ (DODÁVKA STAVBY),



U vestavěného a na stavbu navazujícího nábytku je nutné před jeho výrobou zaměřit skutečné rozměry stavebních konstrukcí !!

ROZŠÍŘENÍ GASTRO AMBULANCE ORLOVÁ - PROJEKT INTERIÉRU

objednatel: Nemocnice s poliklinikou Karviná Ráj, p.o. Vydmuchovej 399/5 734 01 Karviná	generální projektant: Ing. arch. PETR ŠVANČAR	stupeň: INTERIER	
	vypracoval: Ing.arch. PETR ŠVANČAR	datum: 02 / 2021	
zhotovitel: Ing.arch. Petr Švančar Karla Pokorného 1552/46 708 00 Ostrava - Poruba e-mail: kancelar@svancar.cz	SO 01 - LŮŽKOVÁ ČÁST A LDN výkres: LINKA -DOSPÁVACÍ MÍSTNOST	měřítko: 1 : 20	formát: A3
		číslo výkresu: G16	