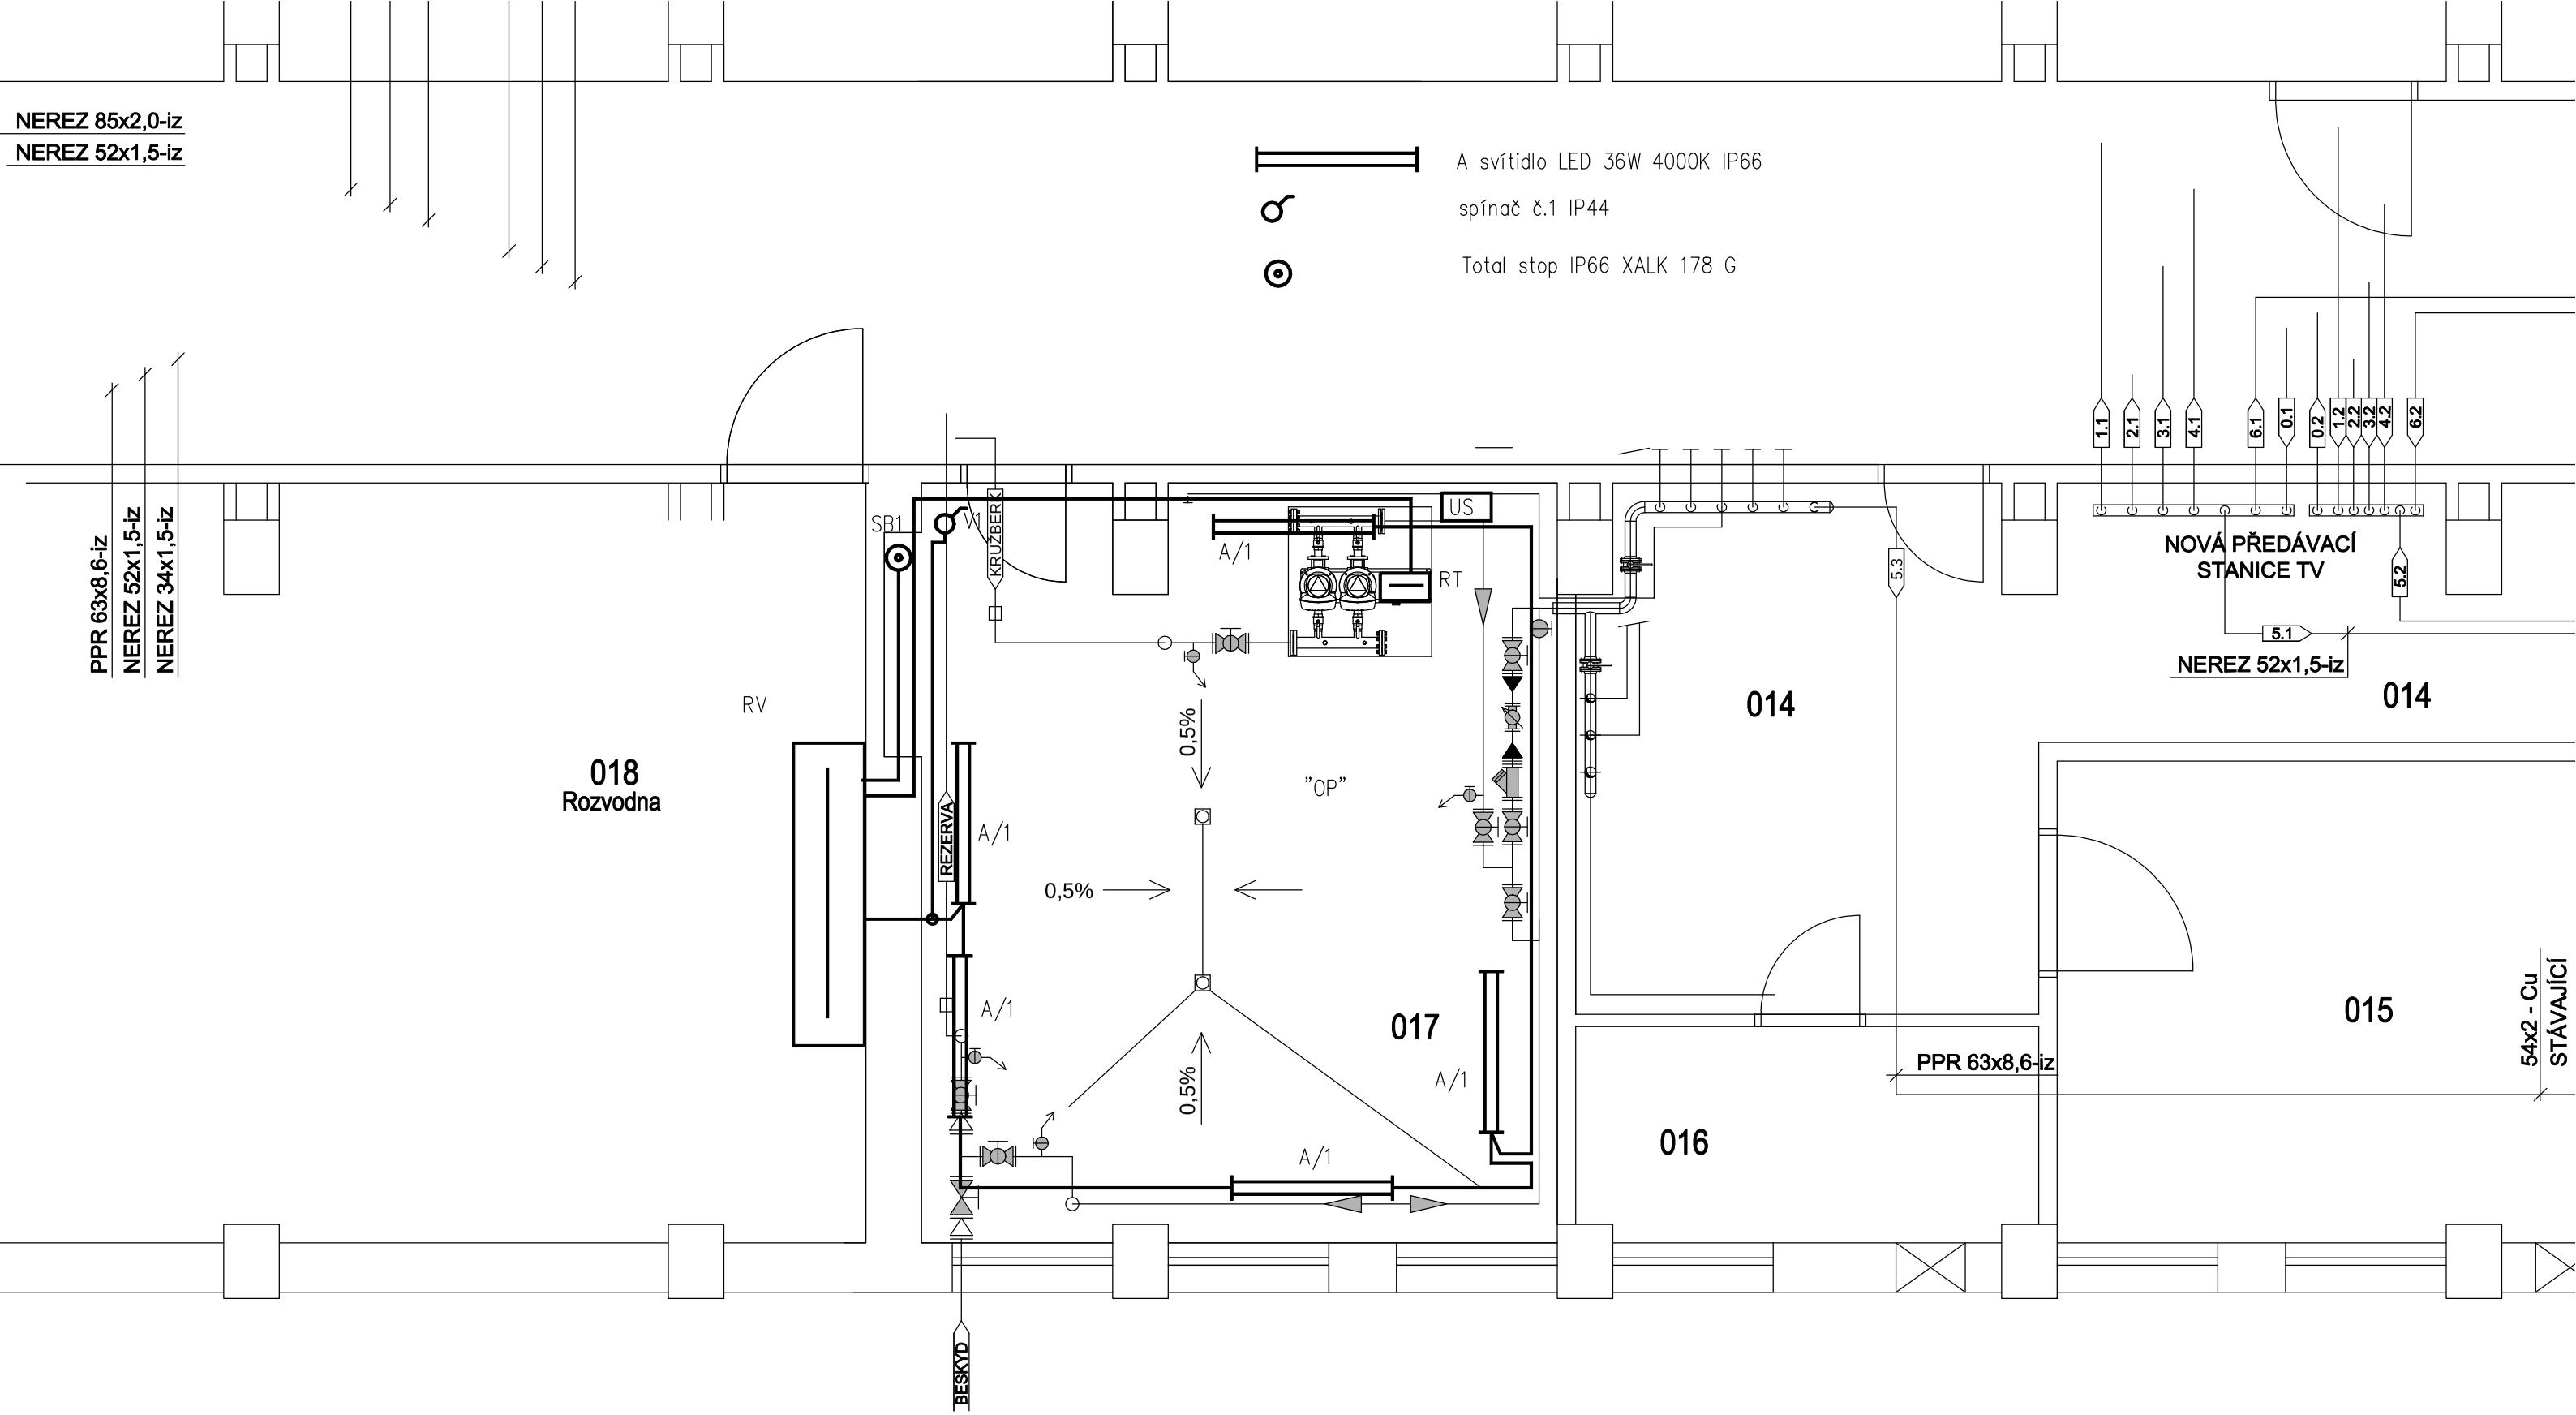

Proudová soustava 3NPE AC 50Hz 400V/TN–C–S
Navržená ochrana před nebezpečným dotykem dle ČSN 332000–4–41ed.3
Ochrana před nebezpečným dotykem živých částí : izolací
kryty , přepážkami
Ochrana při poruše před dotykem neživých částí :
– při poruše automatickým odpojením
– doplňková ochrana – proudovými chrániči
– doplňujícím ochranným pospojováním
Prostředí dle ČSN 332000–5–51 ed.3 – AB4,BC3 – nebezpečné
BA4 – poučené osoby

VYPRACOVAL: Ing.Jiří Koneczný		
INVESTOR: NsP Karviná , příspěvková organizace,Vydmuchov 399/5		
MÍSTO STAVBY: NsP Karviná Ráj		
Rekonstrukce tlakové vodárny v 1.PP NsP Karviná–Ráj	DATUM: 2/2021	01
Elektroinstalace	MĚŘÍTKO:	