


KRNOV - STUDIE NÁBYTKOVÉHO VYBAVENÍ ZUBNÍ ORDINACE

POHLED 03

1:25/A3

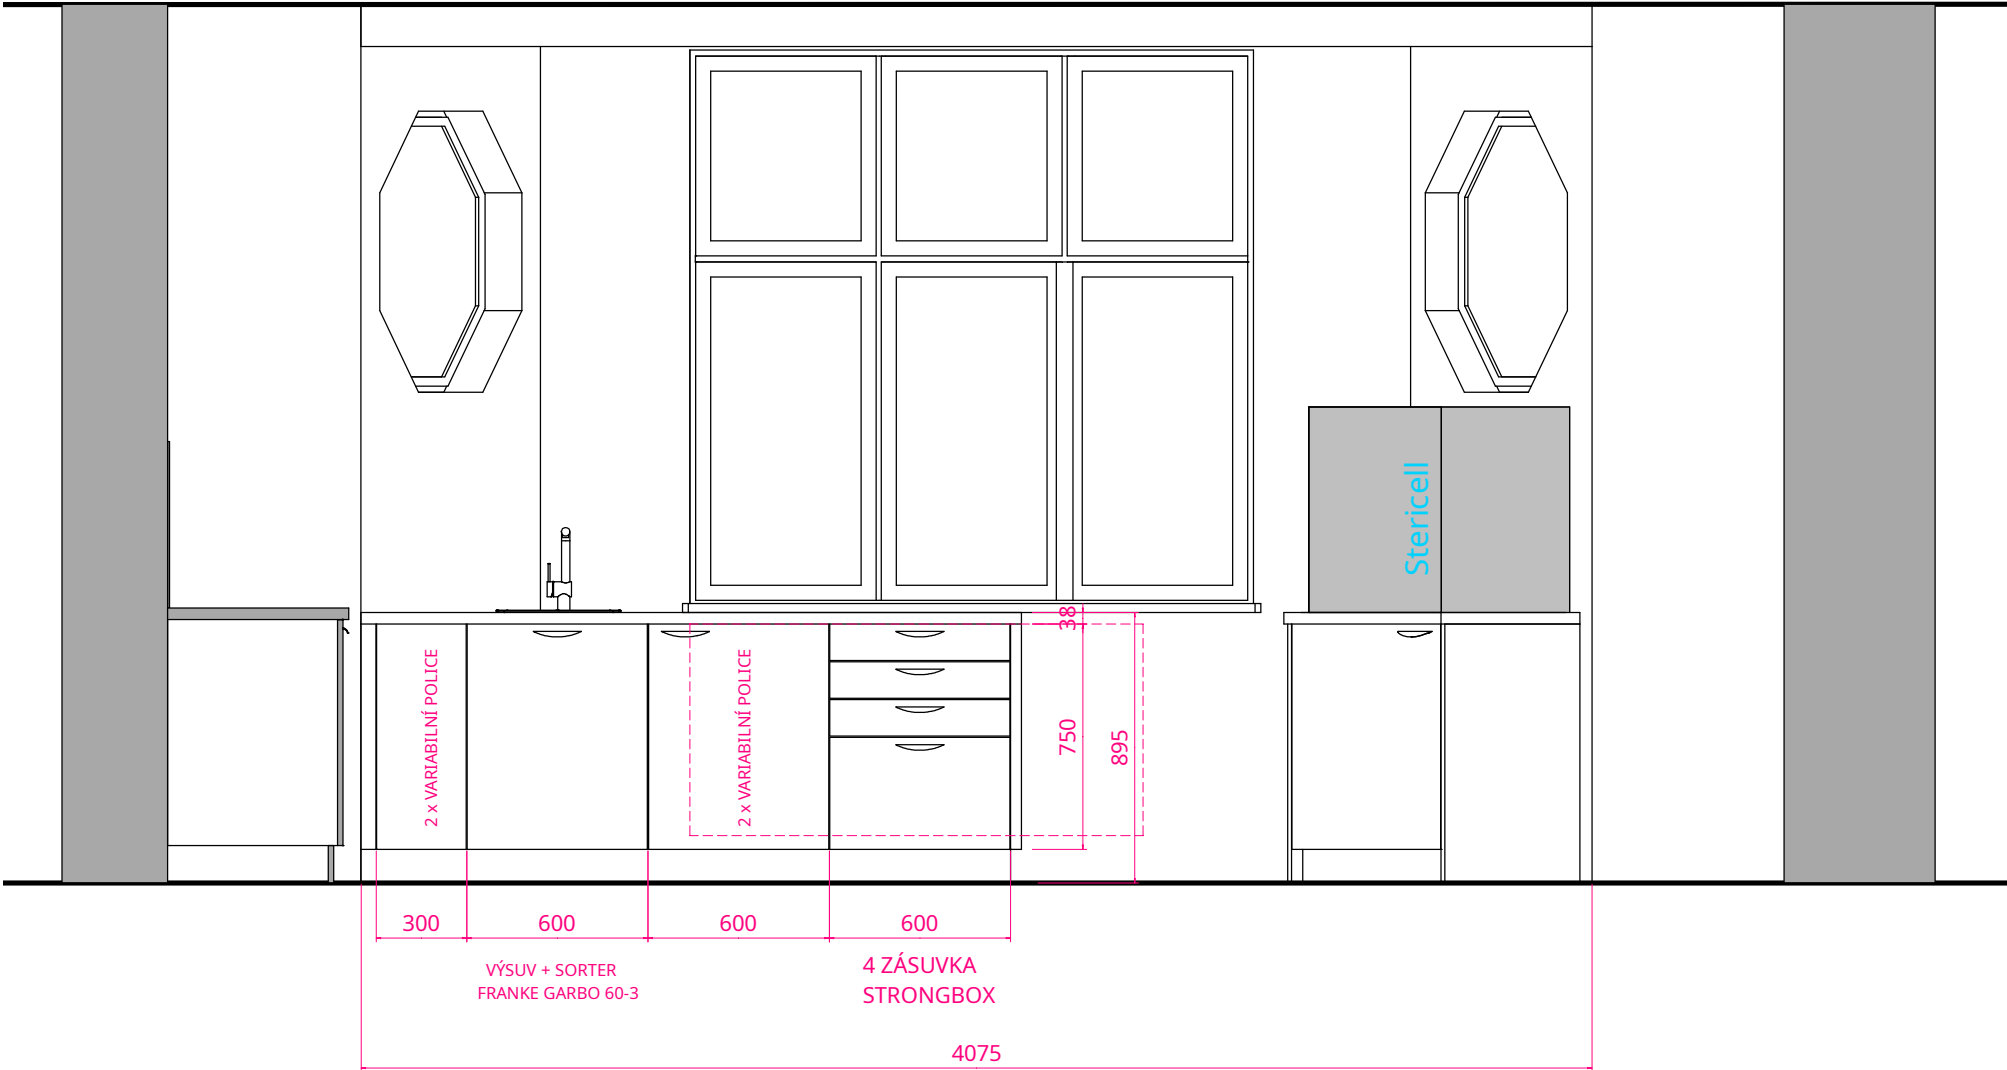

ZUBNÍ ORDINACE KRNOV