


KRNOV - STUDIE NÁBYTKOVÉHO VYBAVENÍ ZUBNÍ ORDINACE

PŮDORYS 1:50/A3

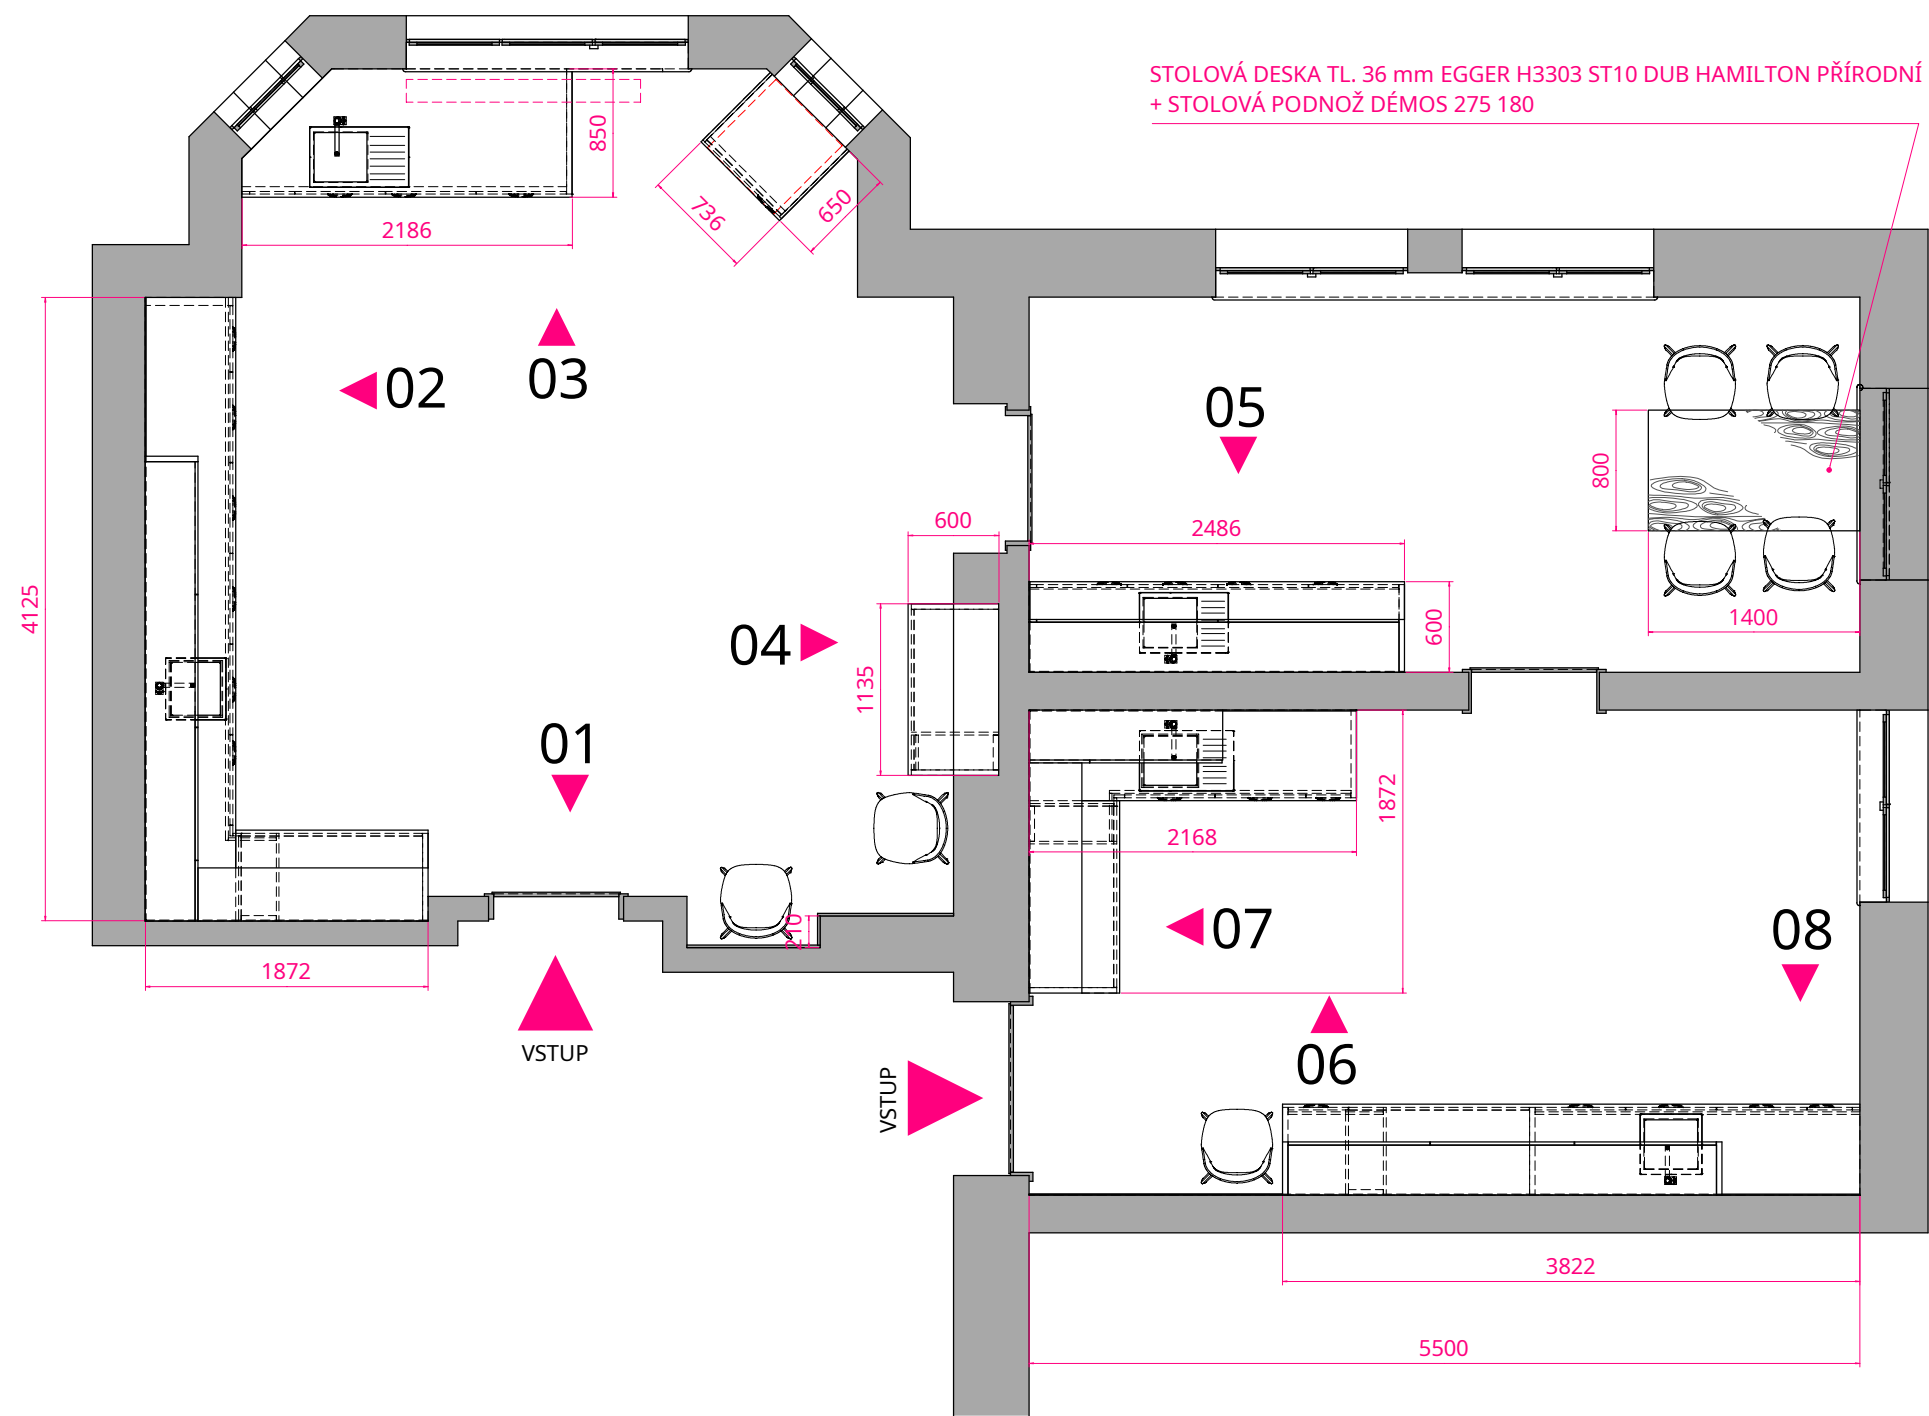

ZUBNÍ ORDINACE KRNOV