

NEMOCNICE KRNOV


ZUBNÍ ORDINACE - NÁVRH NÁBYTKOVÉHO VYBAVENÍ

12/2020

KRNOV - STUDIE NÁBYTKOVÉHO VYBAVENÍ ZUBNÍ ORDINACE

PŮDORYS

1:50/A3

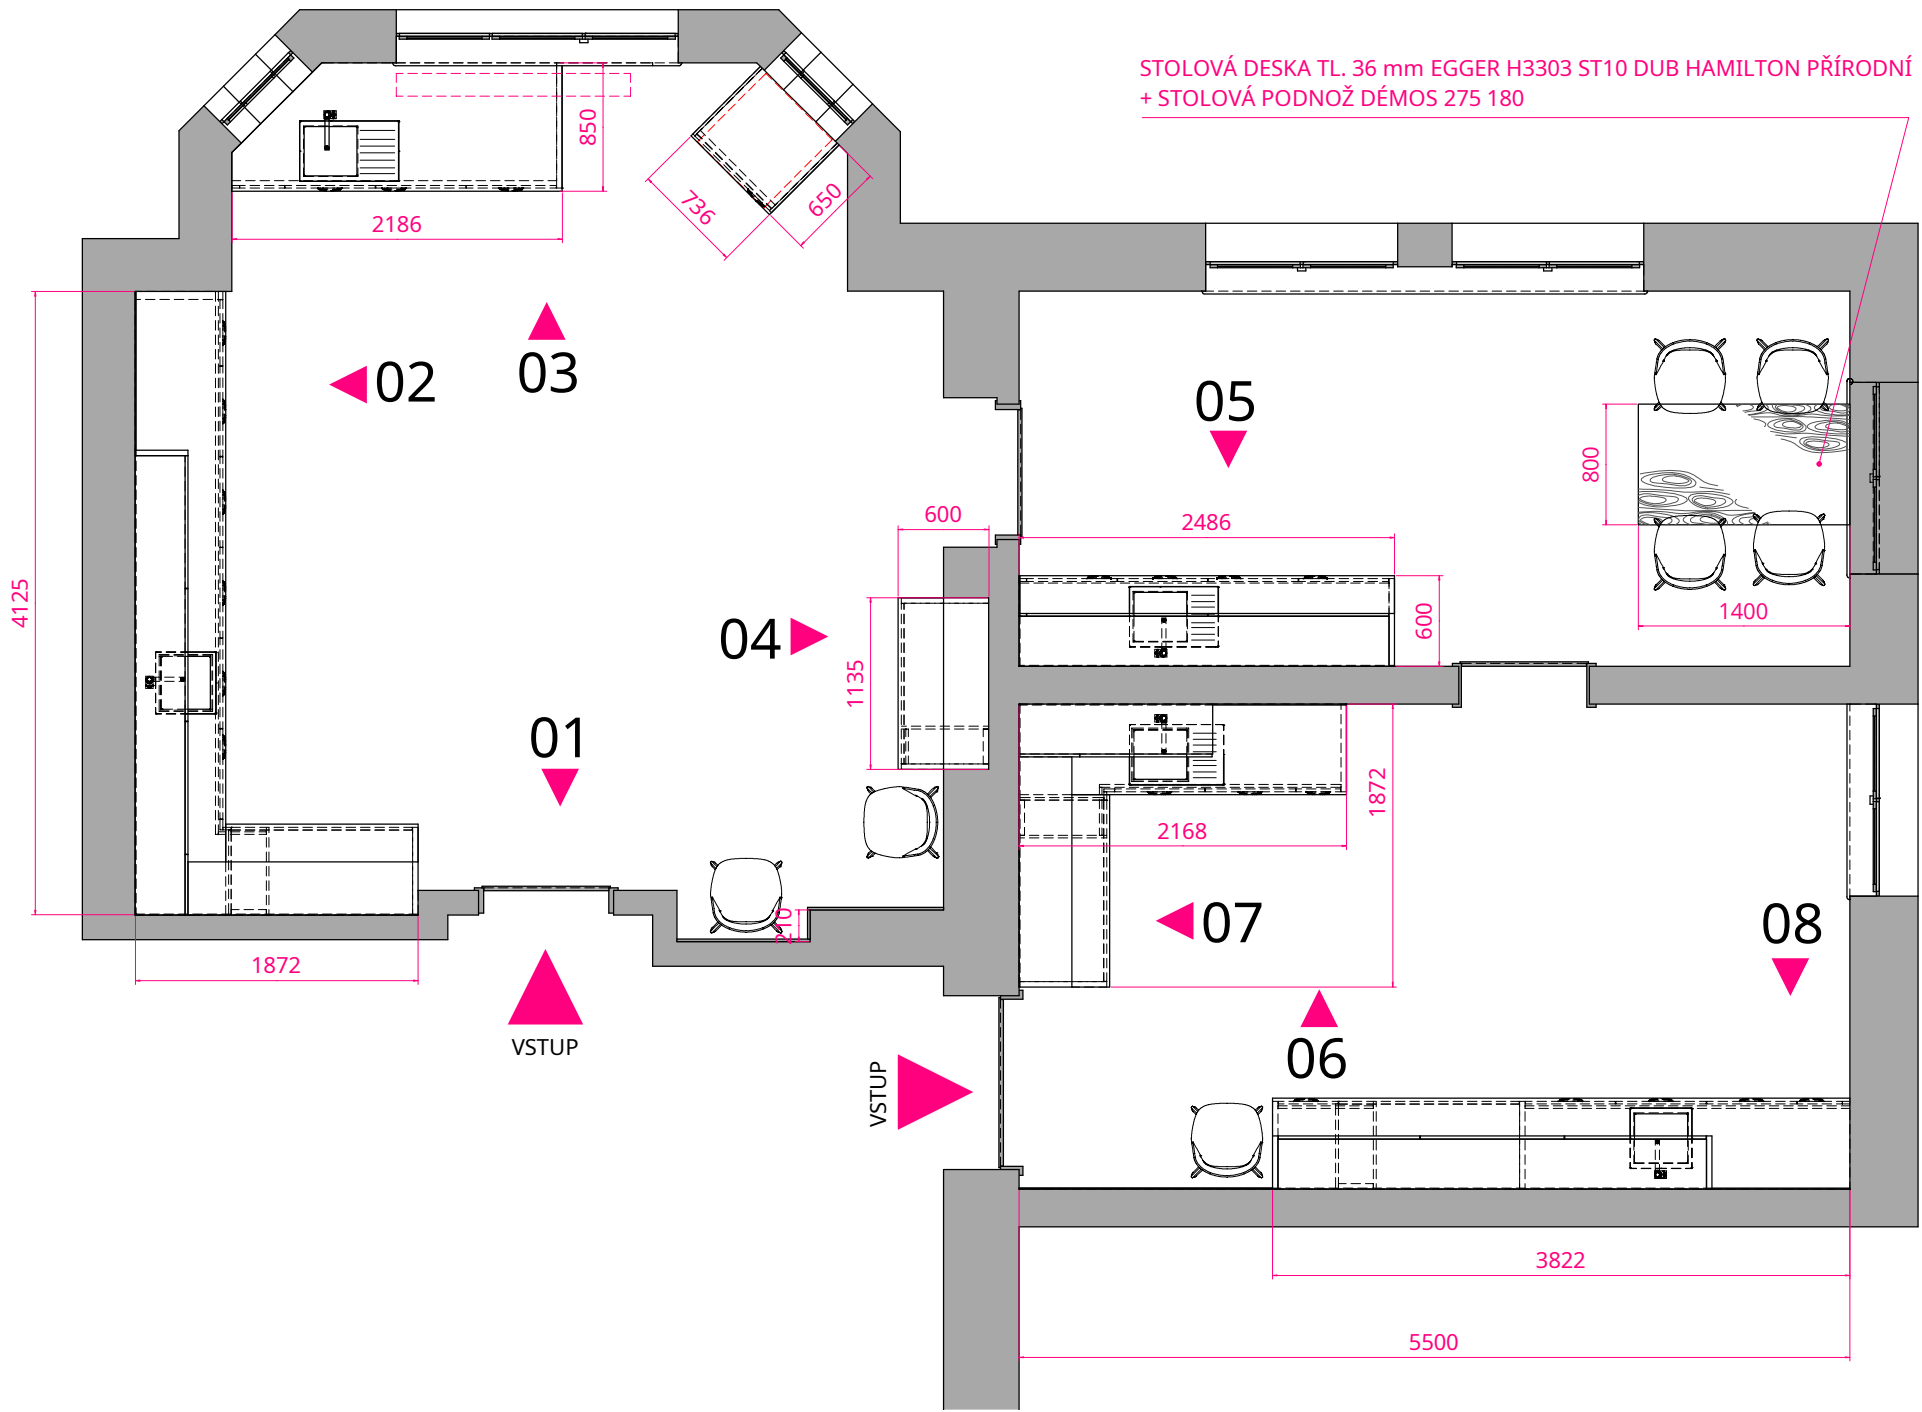


ZUBNÍ ORDINACE KRNOV

KRNOV - STUDIE NÁBYTKOVÉHO VYBAVENÍ ZUBNÍ ORDINACE

POHLED 01


1:25/A3

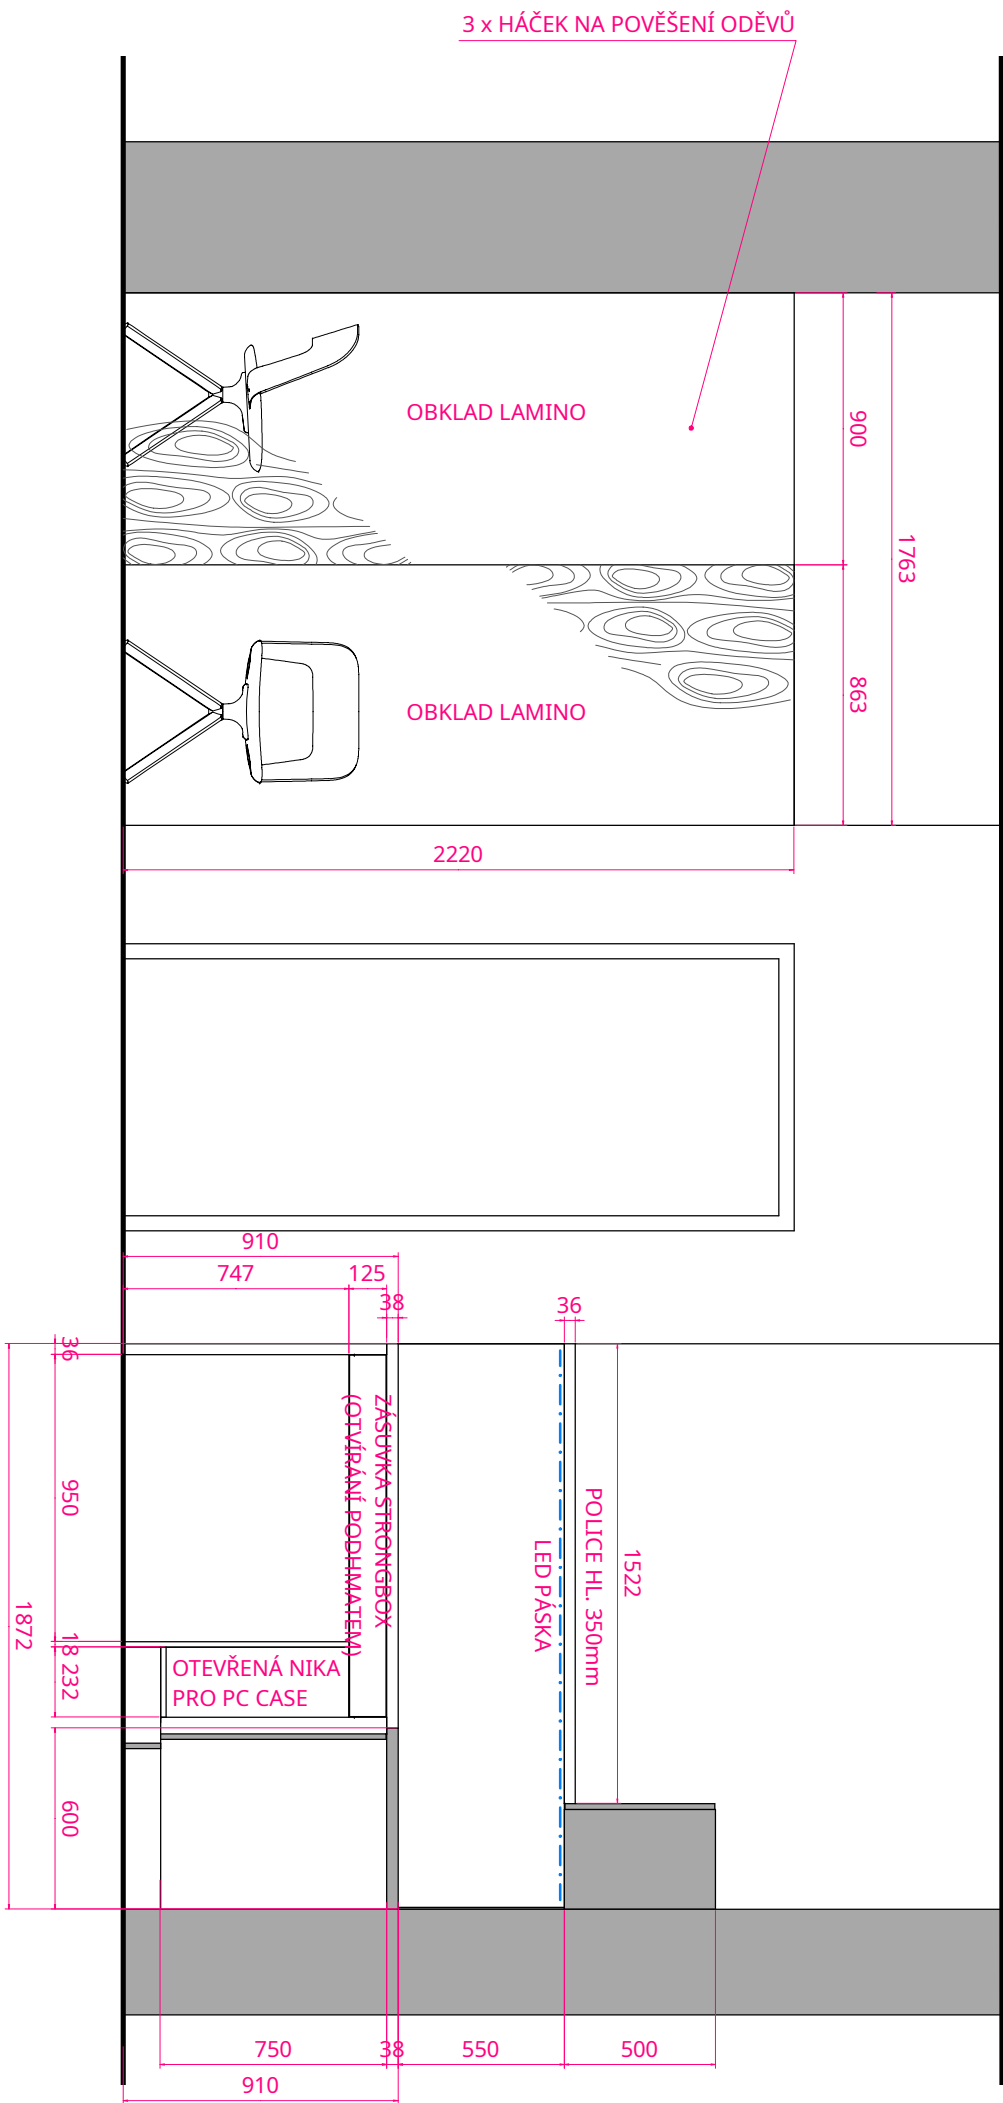

ZUBNÍ ORDINACE KRNOV

KRNOV - STUDIE NÁBYTKOVÉHO VYBAVENÍ ZUBNÍ ORDINACE

POHLED 02 | 1:25/A3

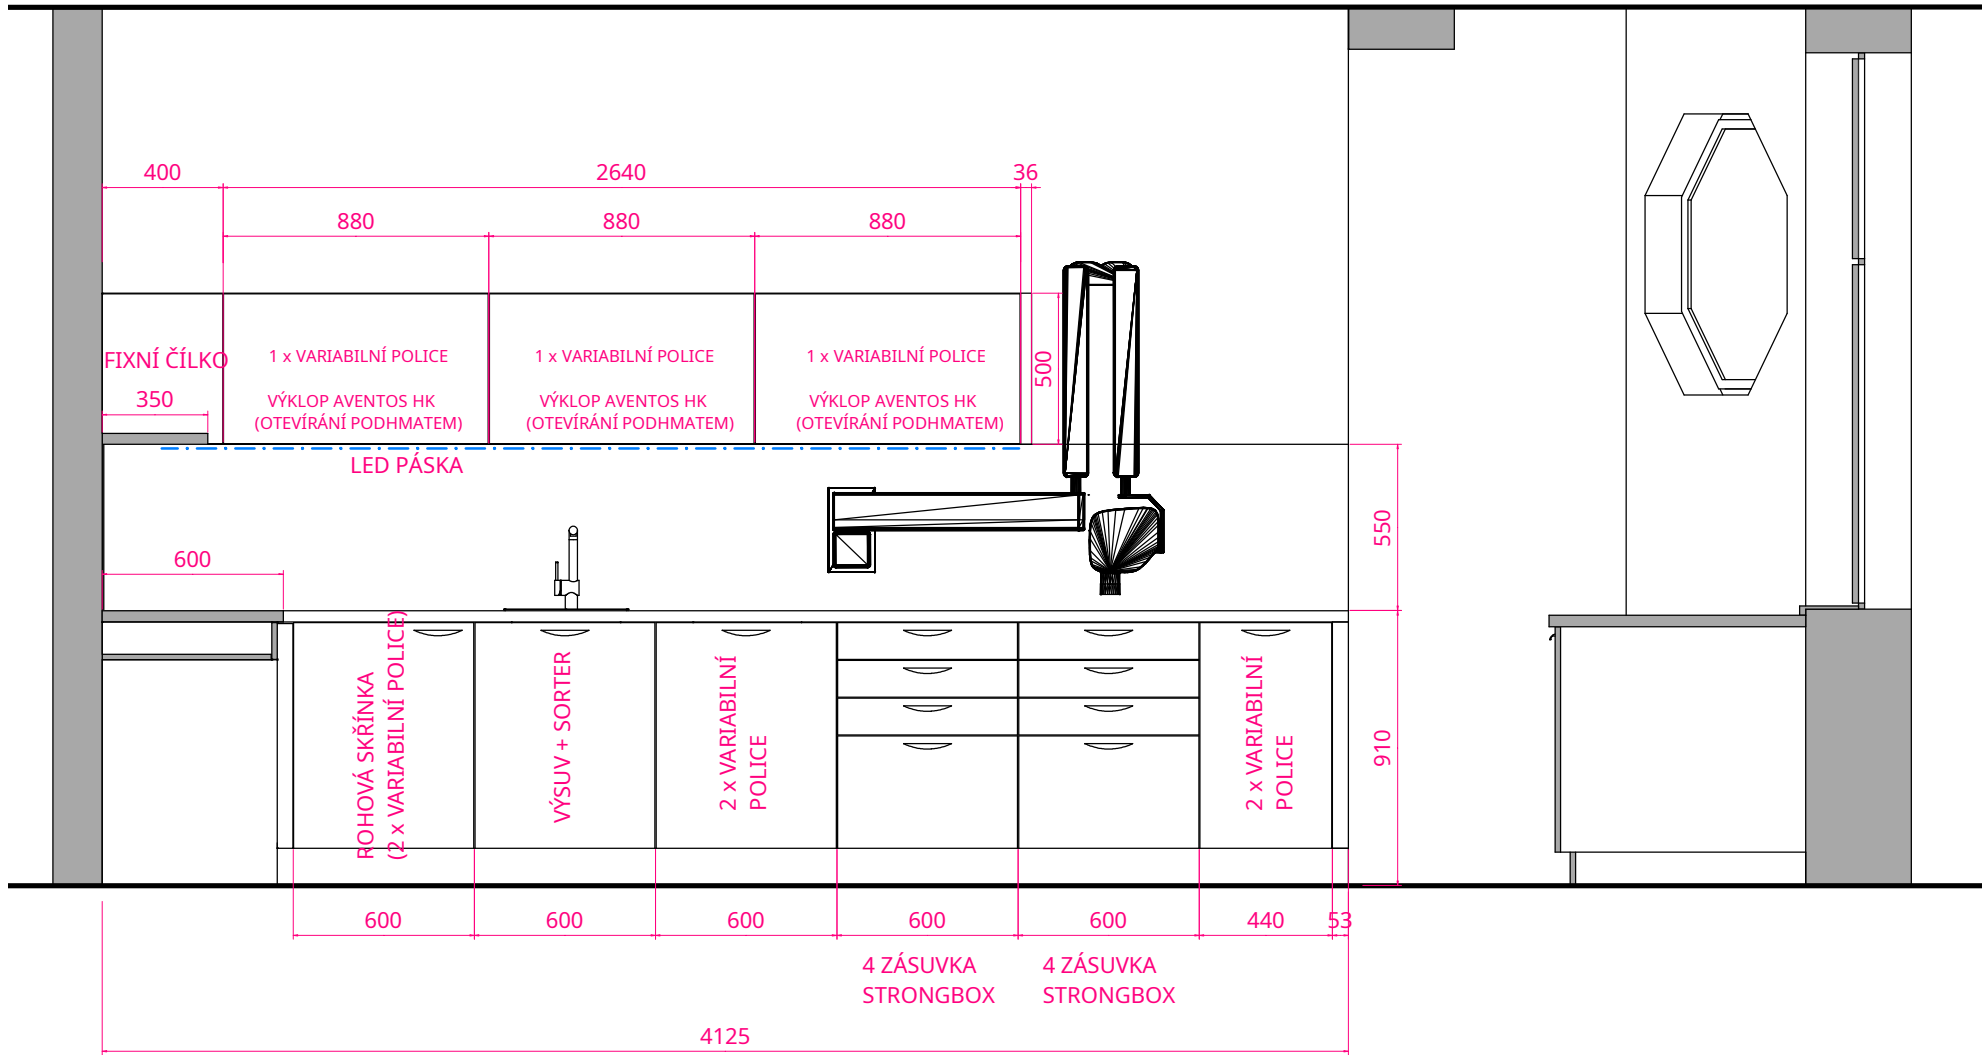


ZUBNÍ ORDINACE KRNOV

KRNOV - STUDIE NÁBYTKOVÉHO VYBAVENÍ ZUBNÍ ORDINACE

POHLED 03

1:25/A3

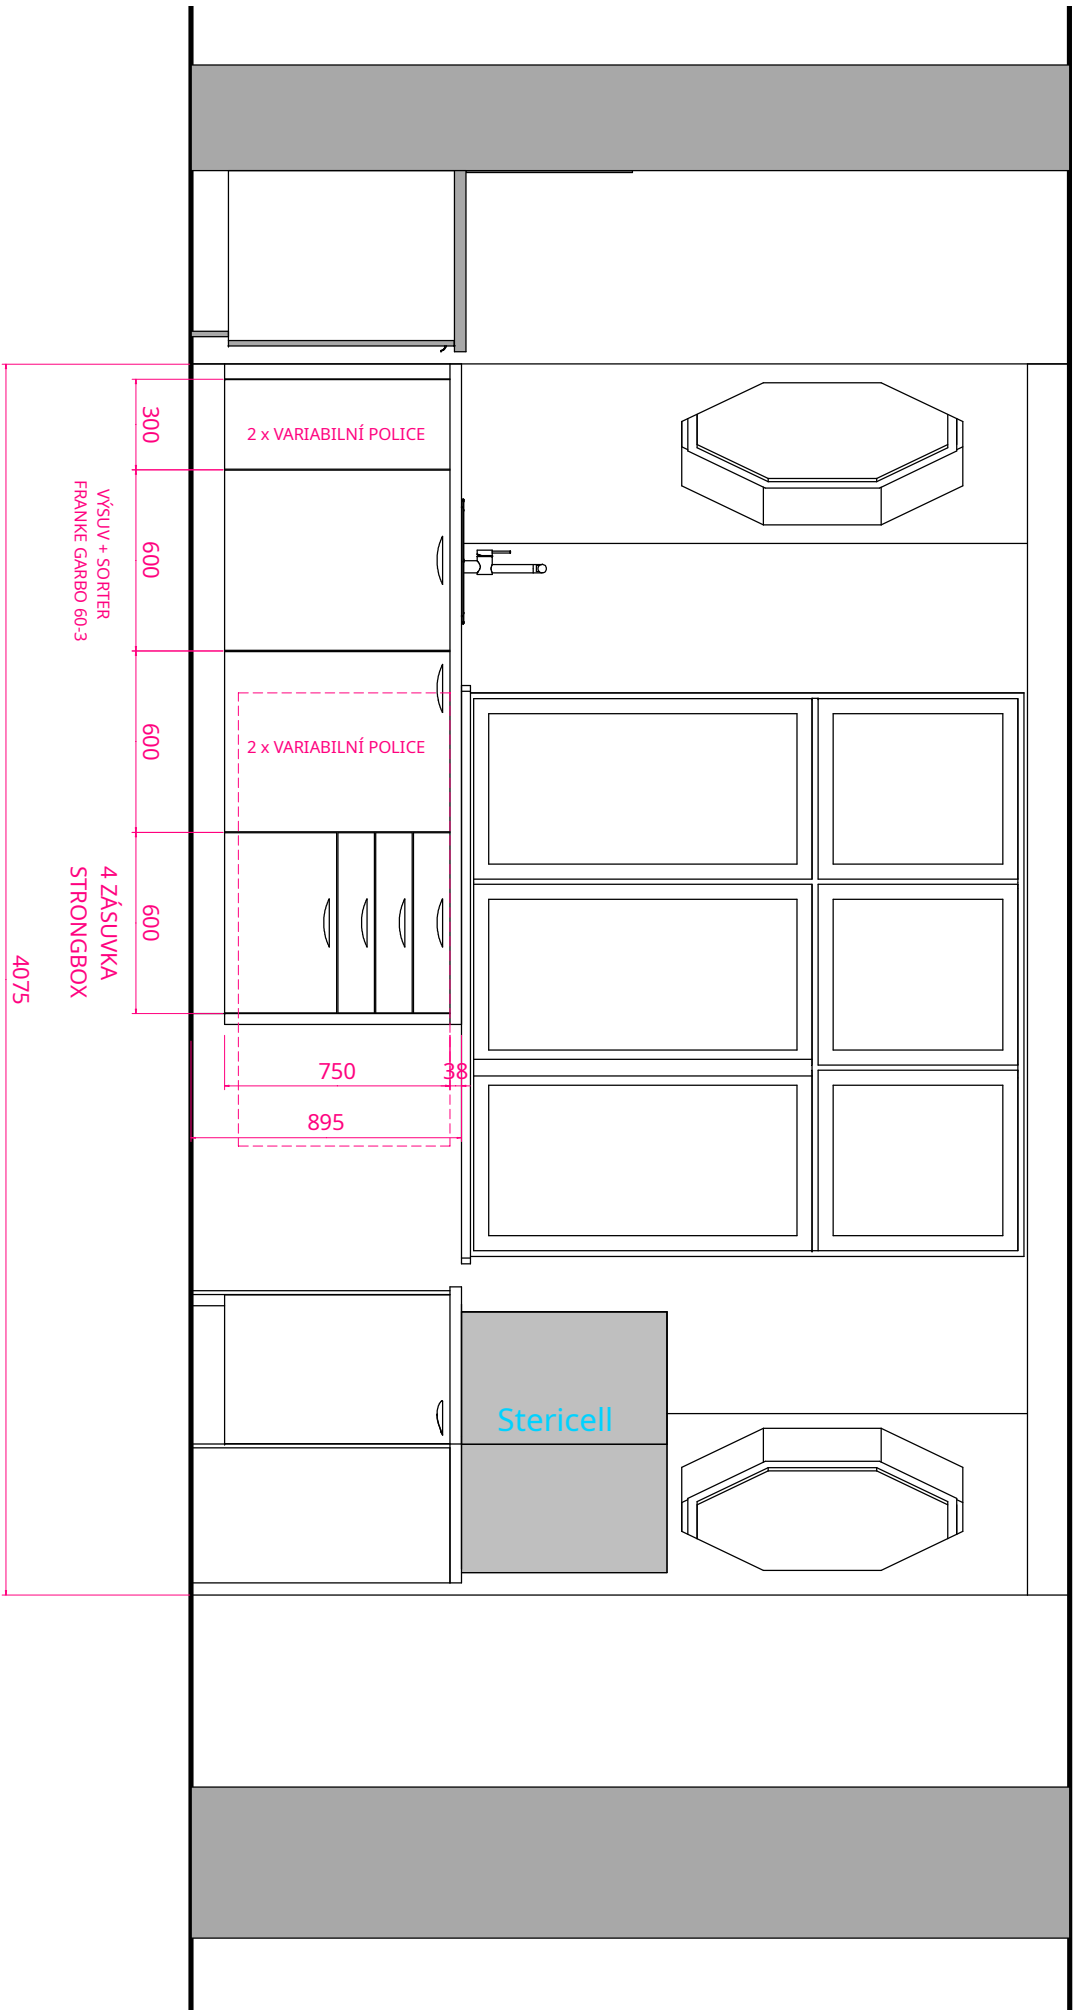

ZUBNÍ ORDINACE KRNOV



KRNOV - STUDIE NÁBYTKOVÉHO VYBAVENÍ ZUBNÍ ORDINACE

POHLED 04

1:25/A3

POHLED 05

1:25/A3

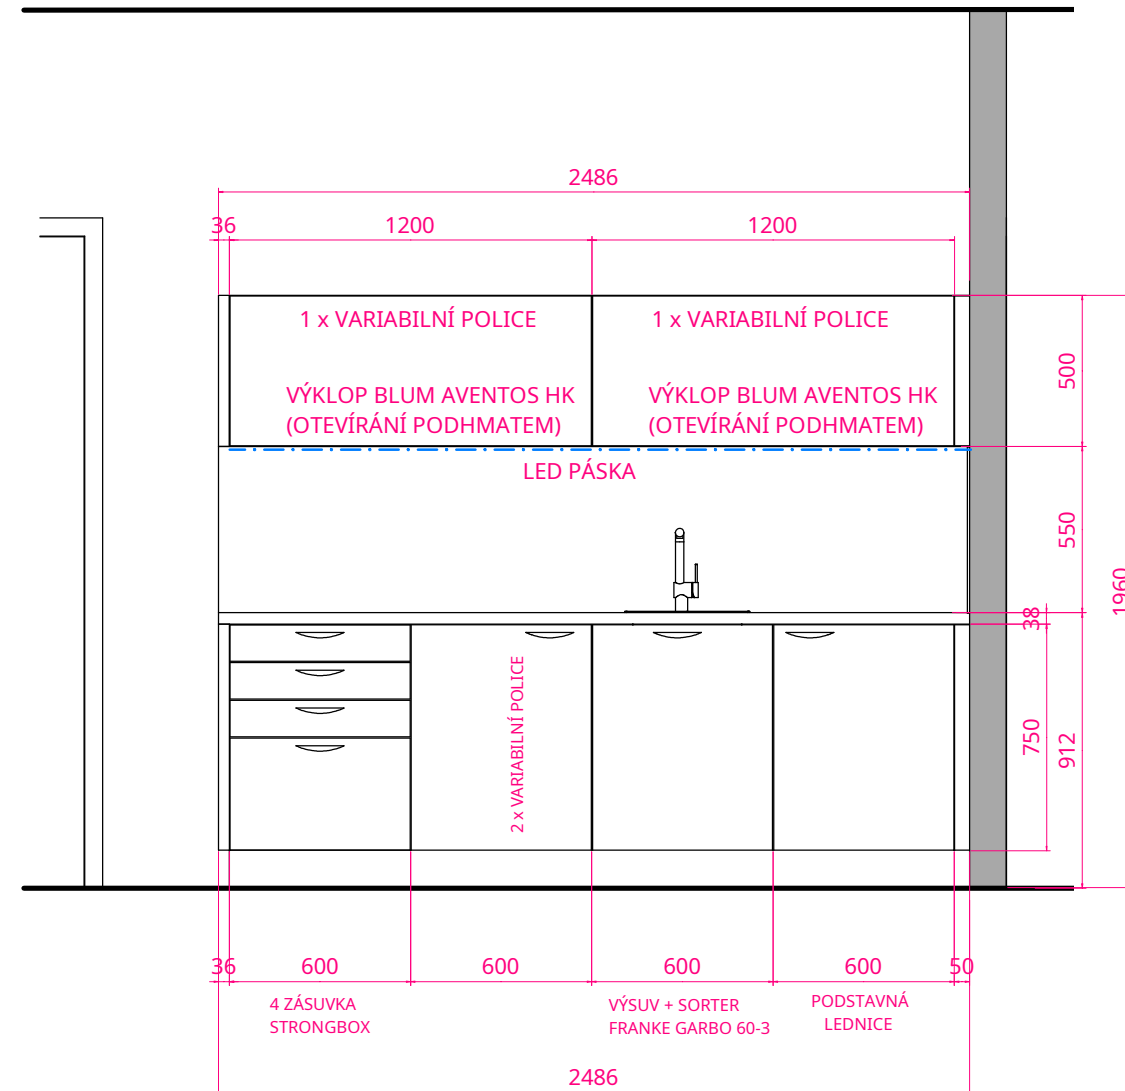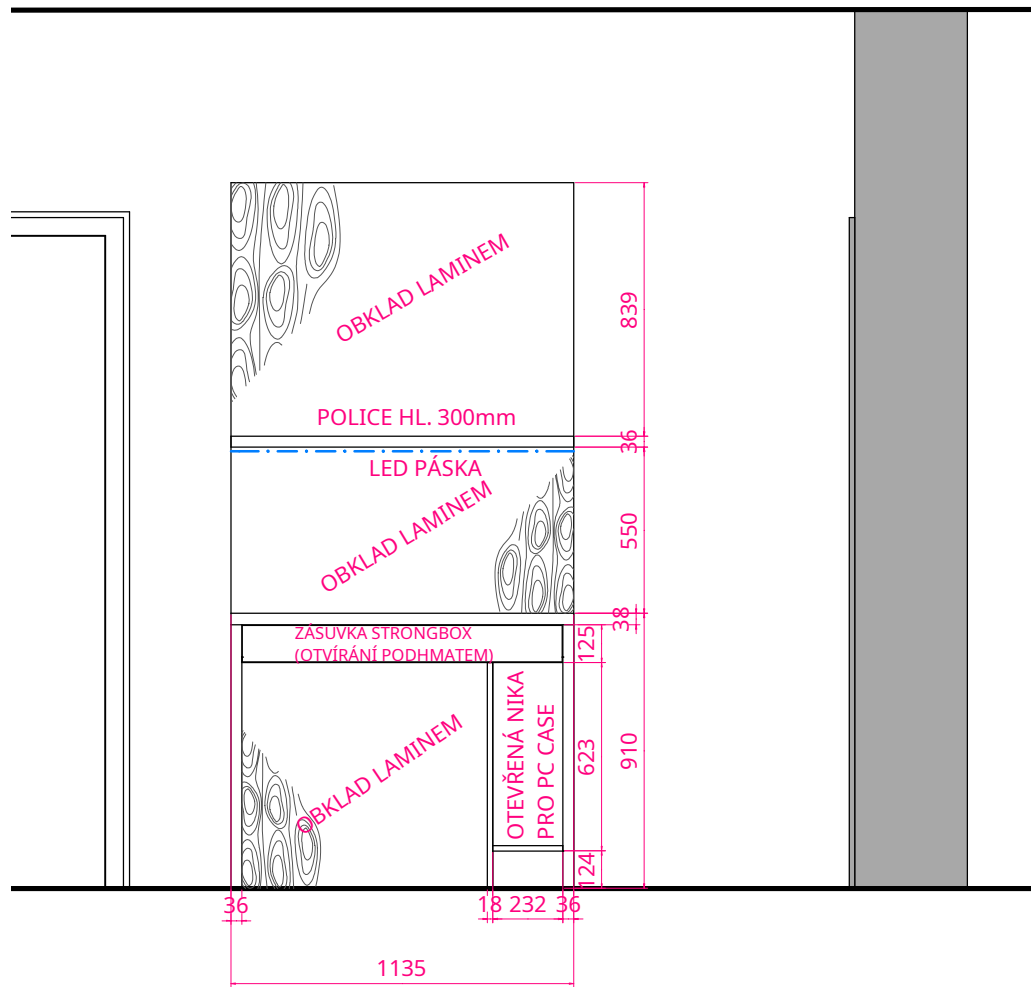


ZUBNÍ ORDINACE


KRNOV

KRNOV - STUDIE NÁBYTKOVÉHO VYBAVENÍ ZUBNÍ ORDINACE

POHLED 06 | 1:25/A3

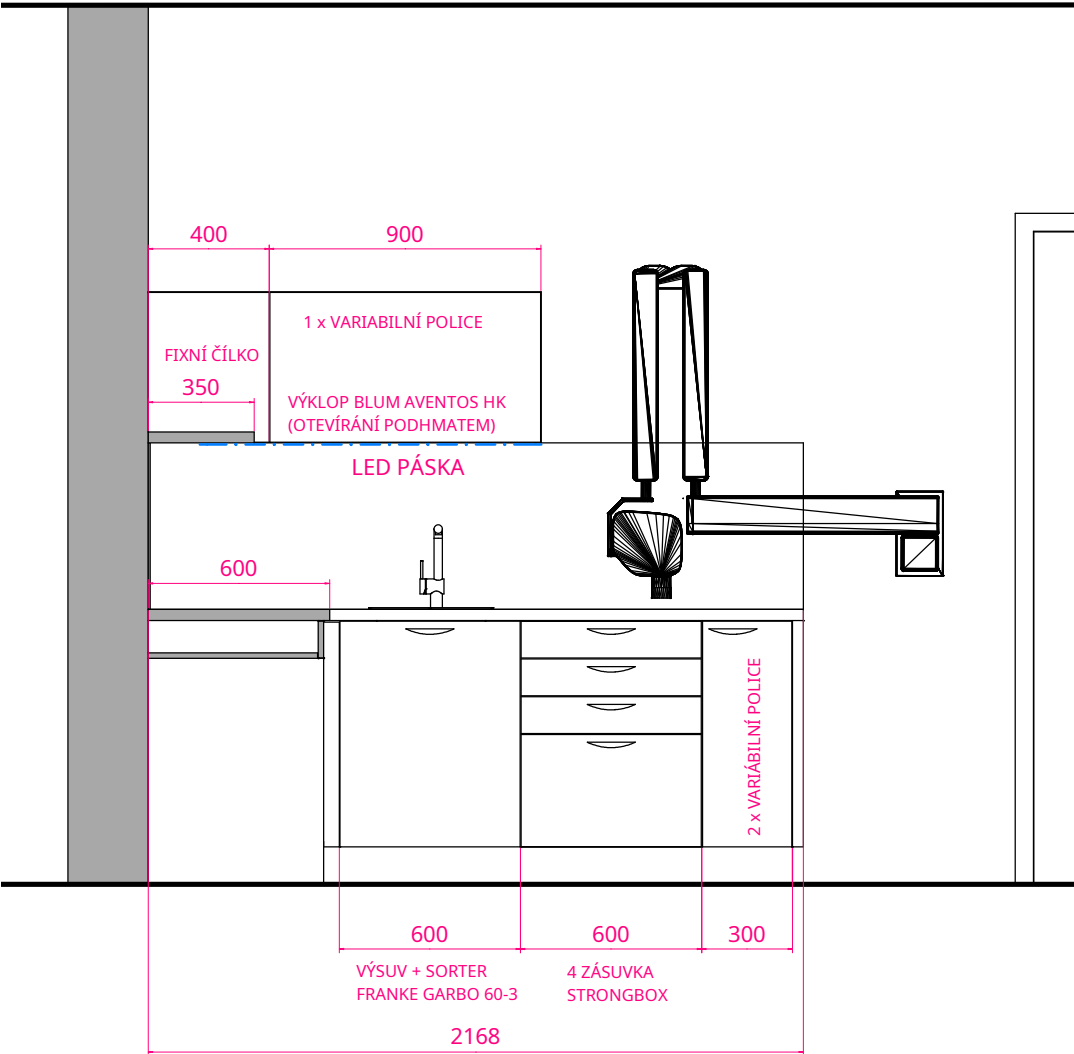


POHLED 07 | 1:25/A3

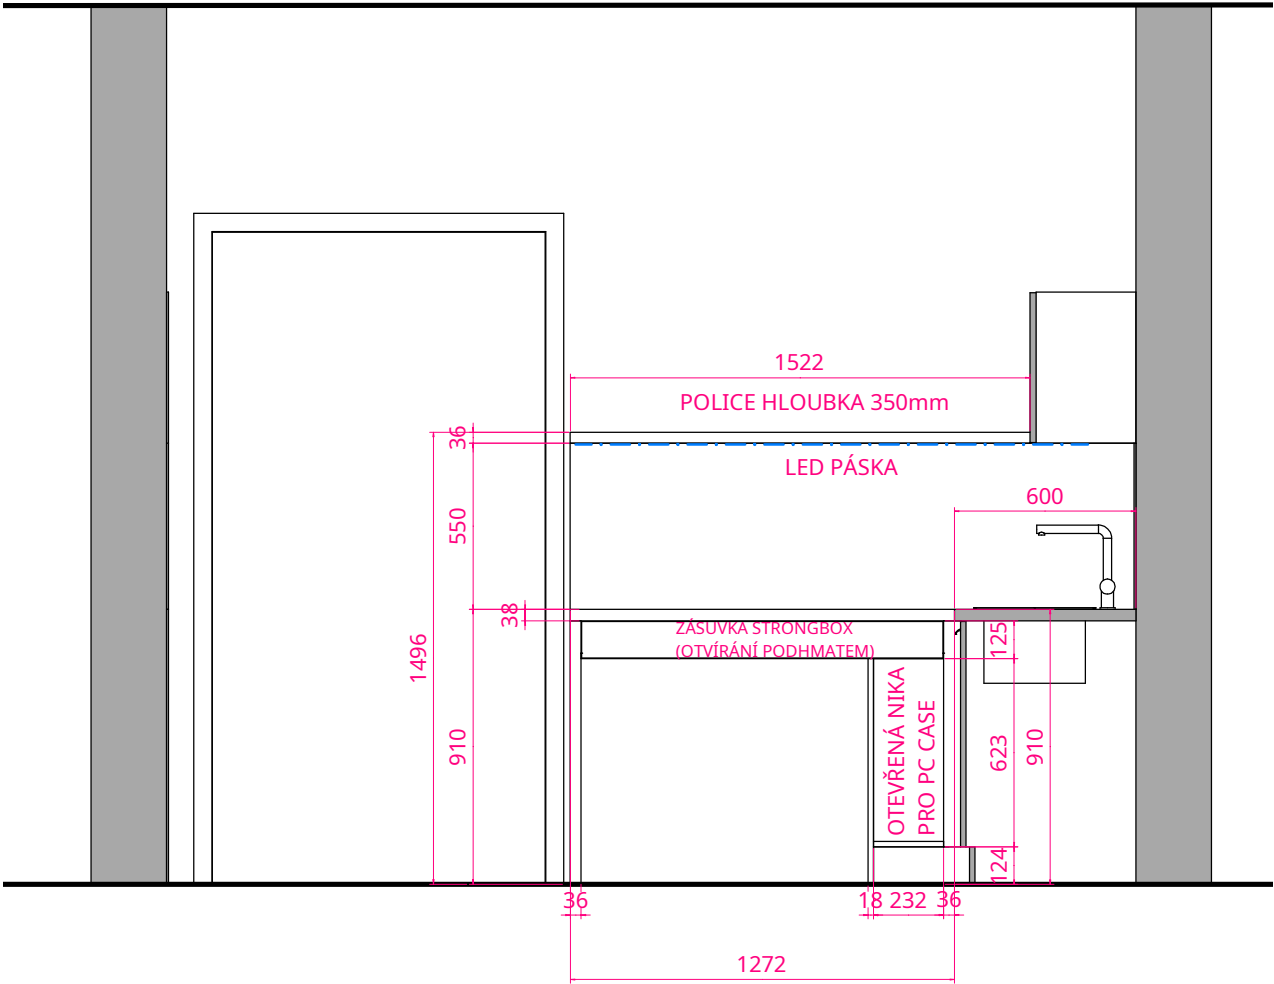

ZUBNÍ ORDINACE
KRNOV

KRNOV - STUDIE NÁBYTKOVÉHO VYBAVENÍ ZUBNÍ ORDINACE

POHLED 08 | 1:25/A3

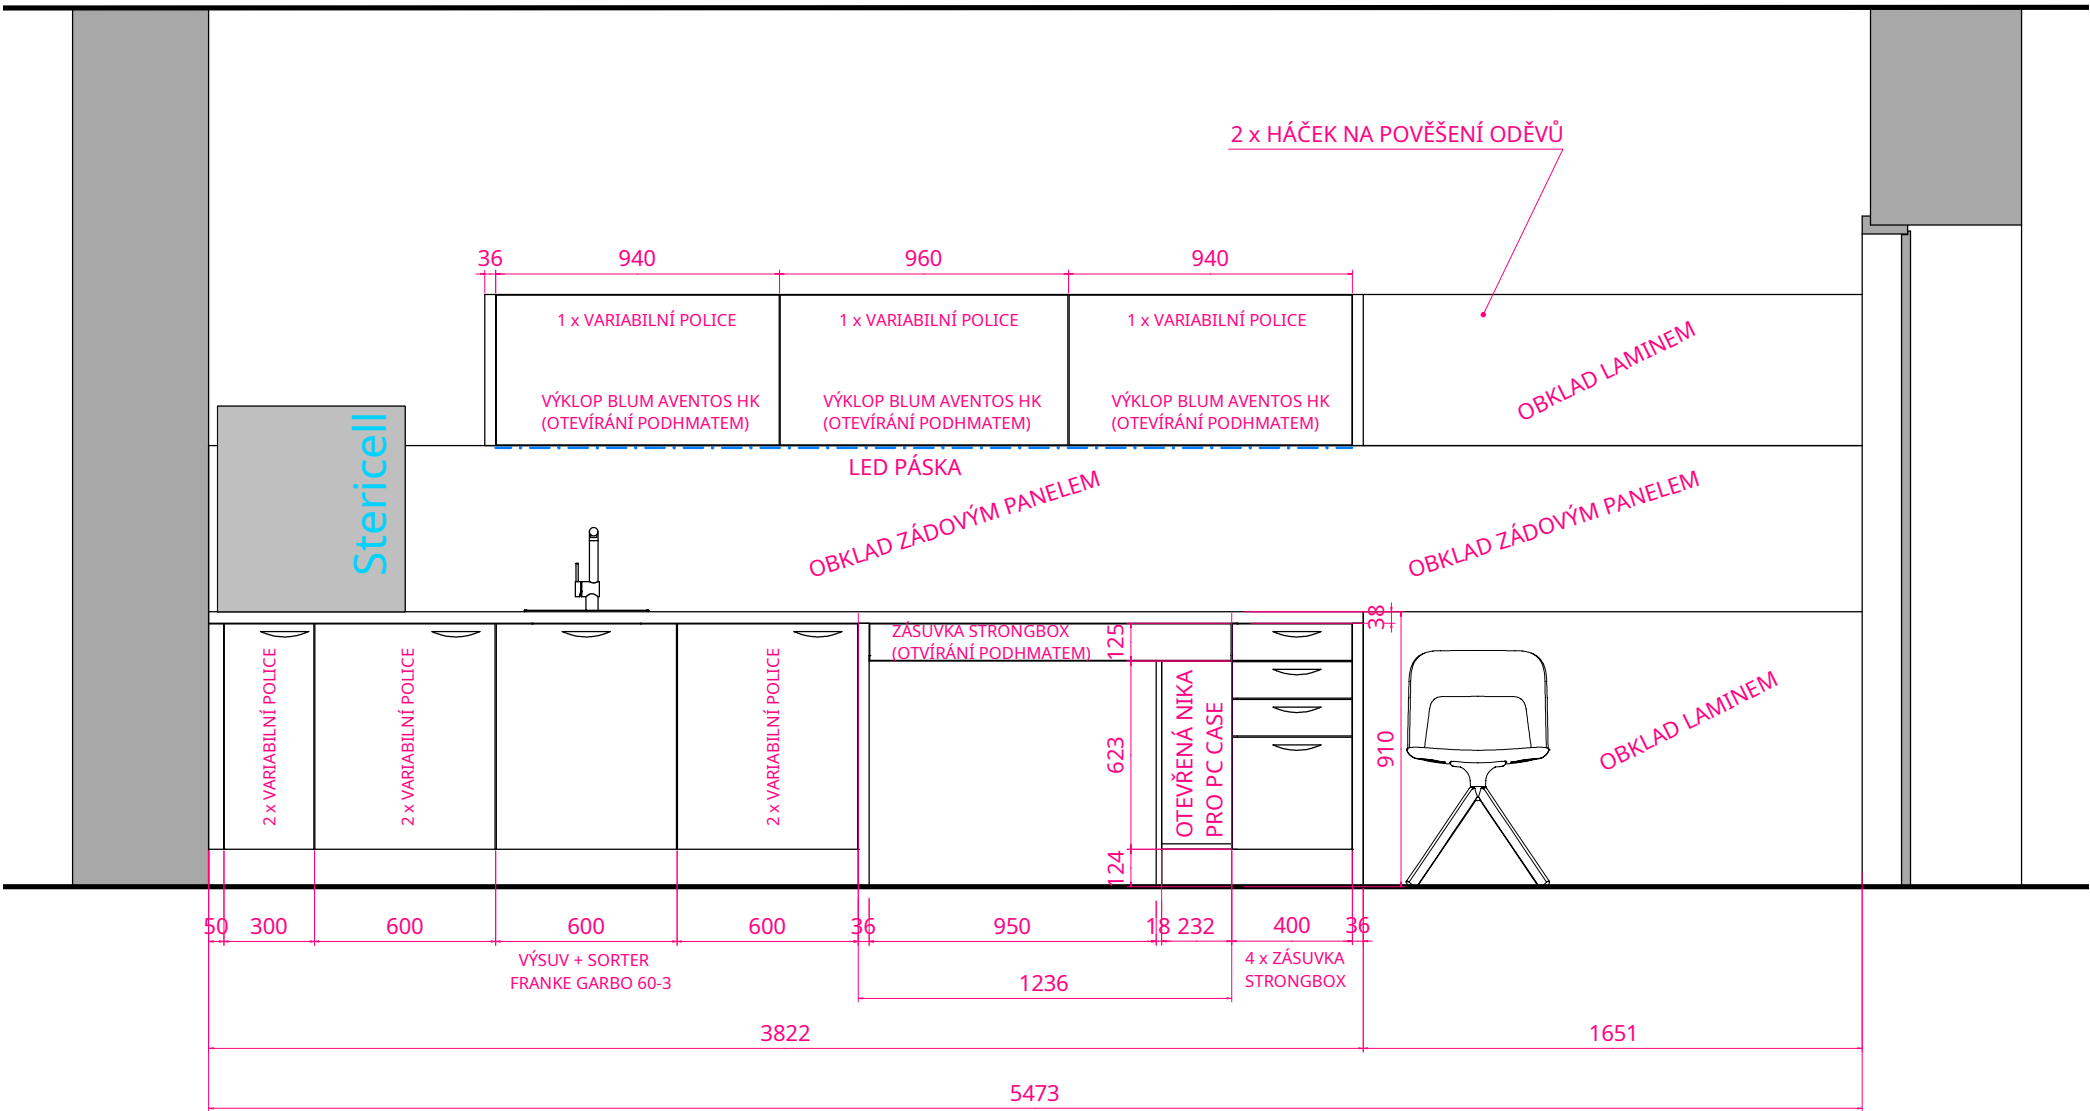

ZUBNÍ ORDINACE
KRNOV