


PARKOVACÍ STÁNÍ POD PAVILONEM E

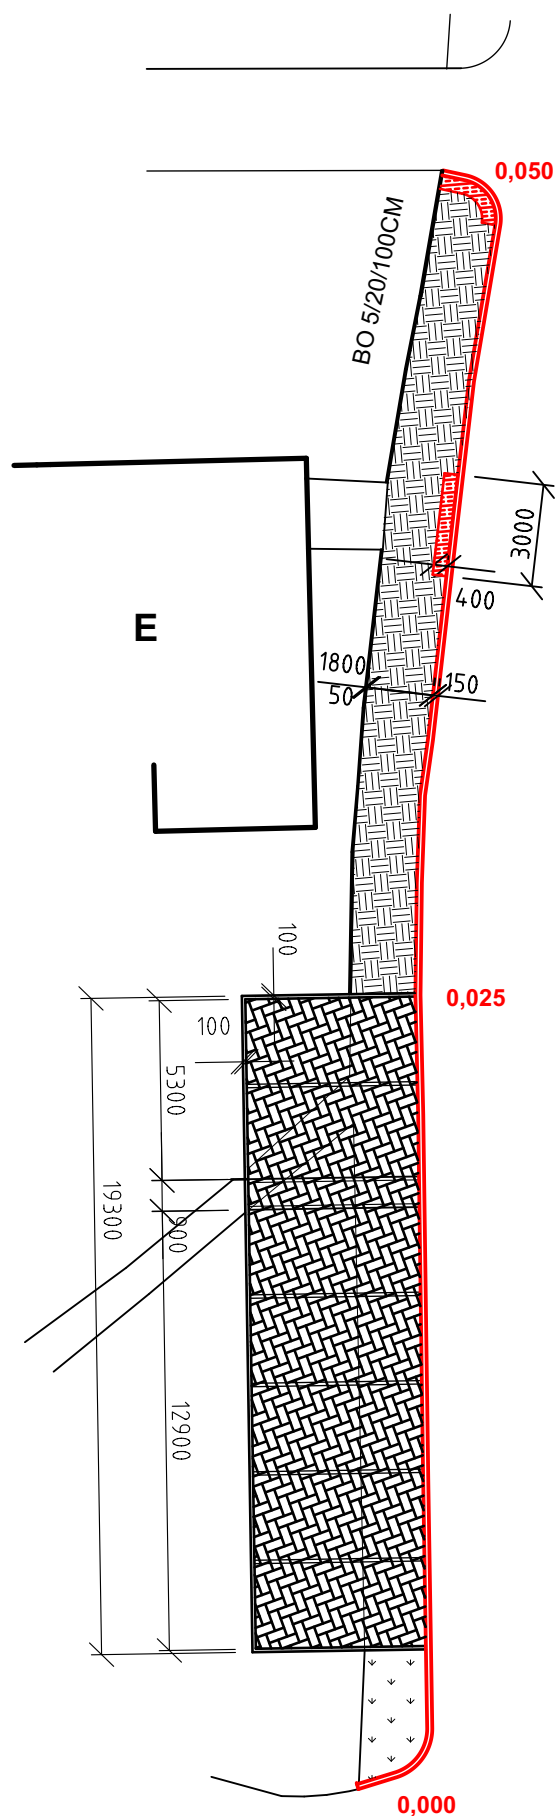


LEGENDA



SILNIČNÍ OBRUBA 15/25/100CM - 50M




BO 10/20/100CM - 30M

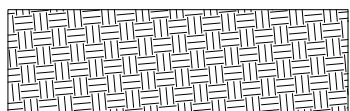

CHODNÍK, ZÁMKOVÁ DLAŽBA TL. 6CM - 49M2



PARKOVACÍ STÁNÍ, ZÁMKOVÁ DLAŽBA 8CM - 96M2

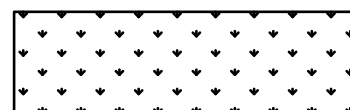

PO ODSTRANĚNÍ STARÉHO CHODNÍKU
BUDE POLOCHA DOSYPÁNA ORNICÍ
A OSETA TRÁVOU