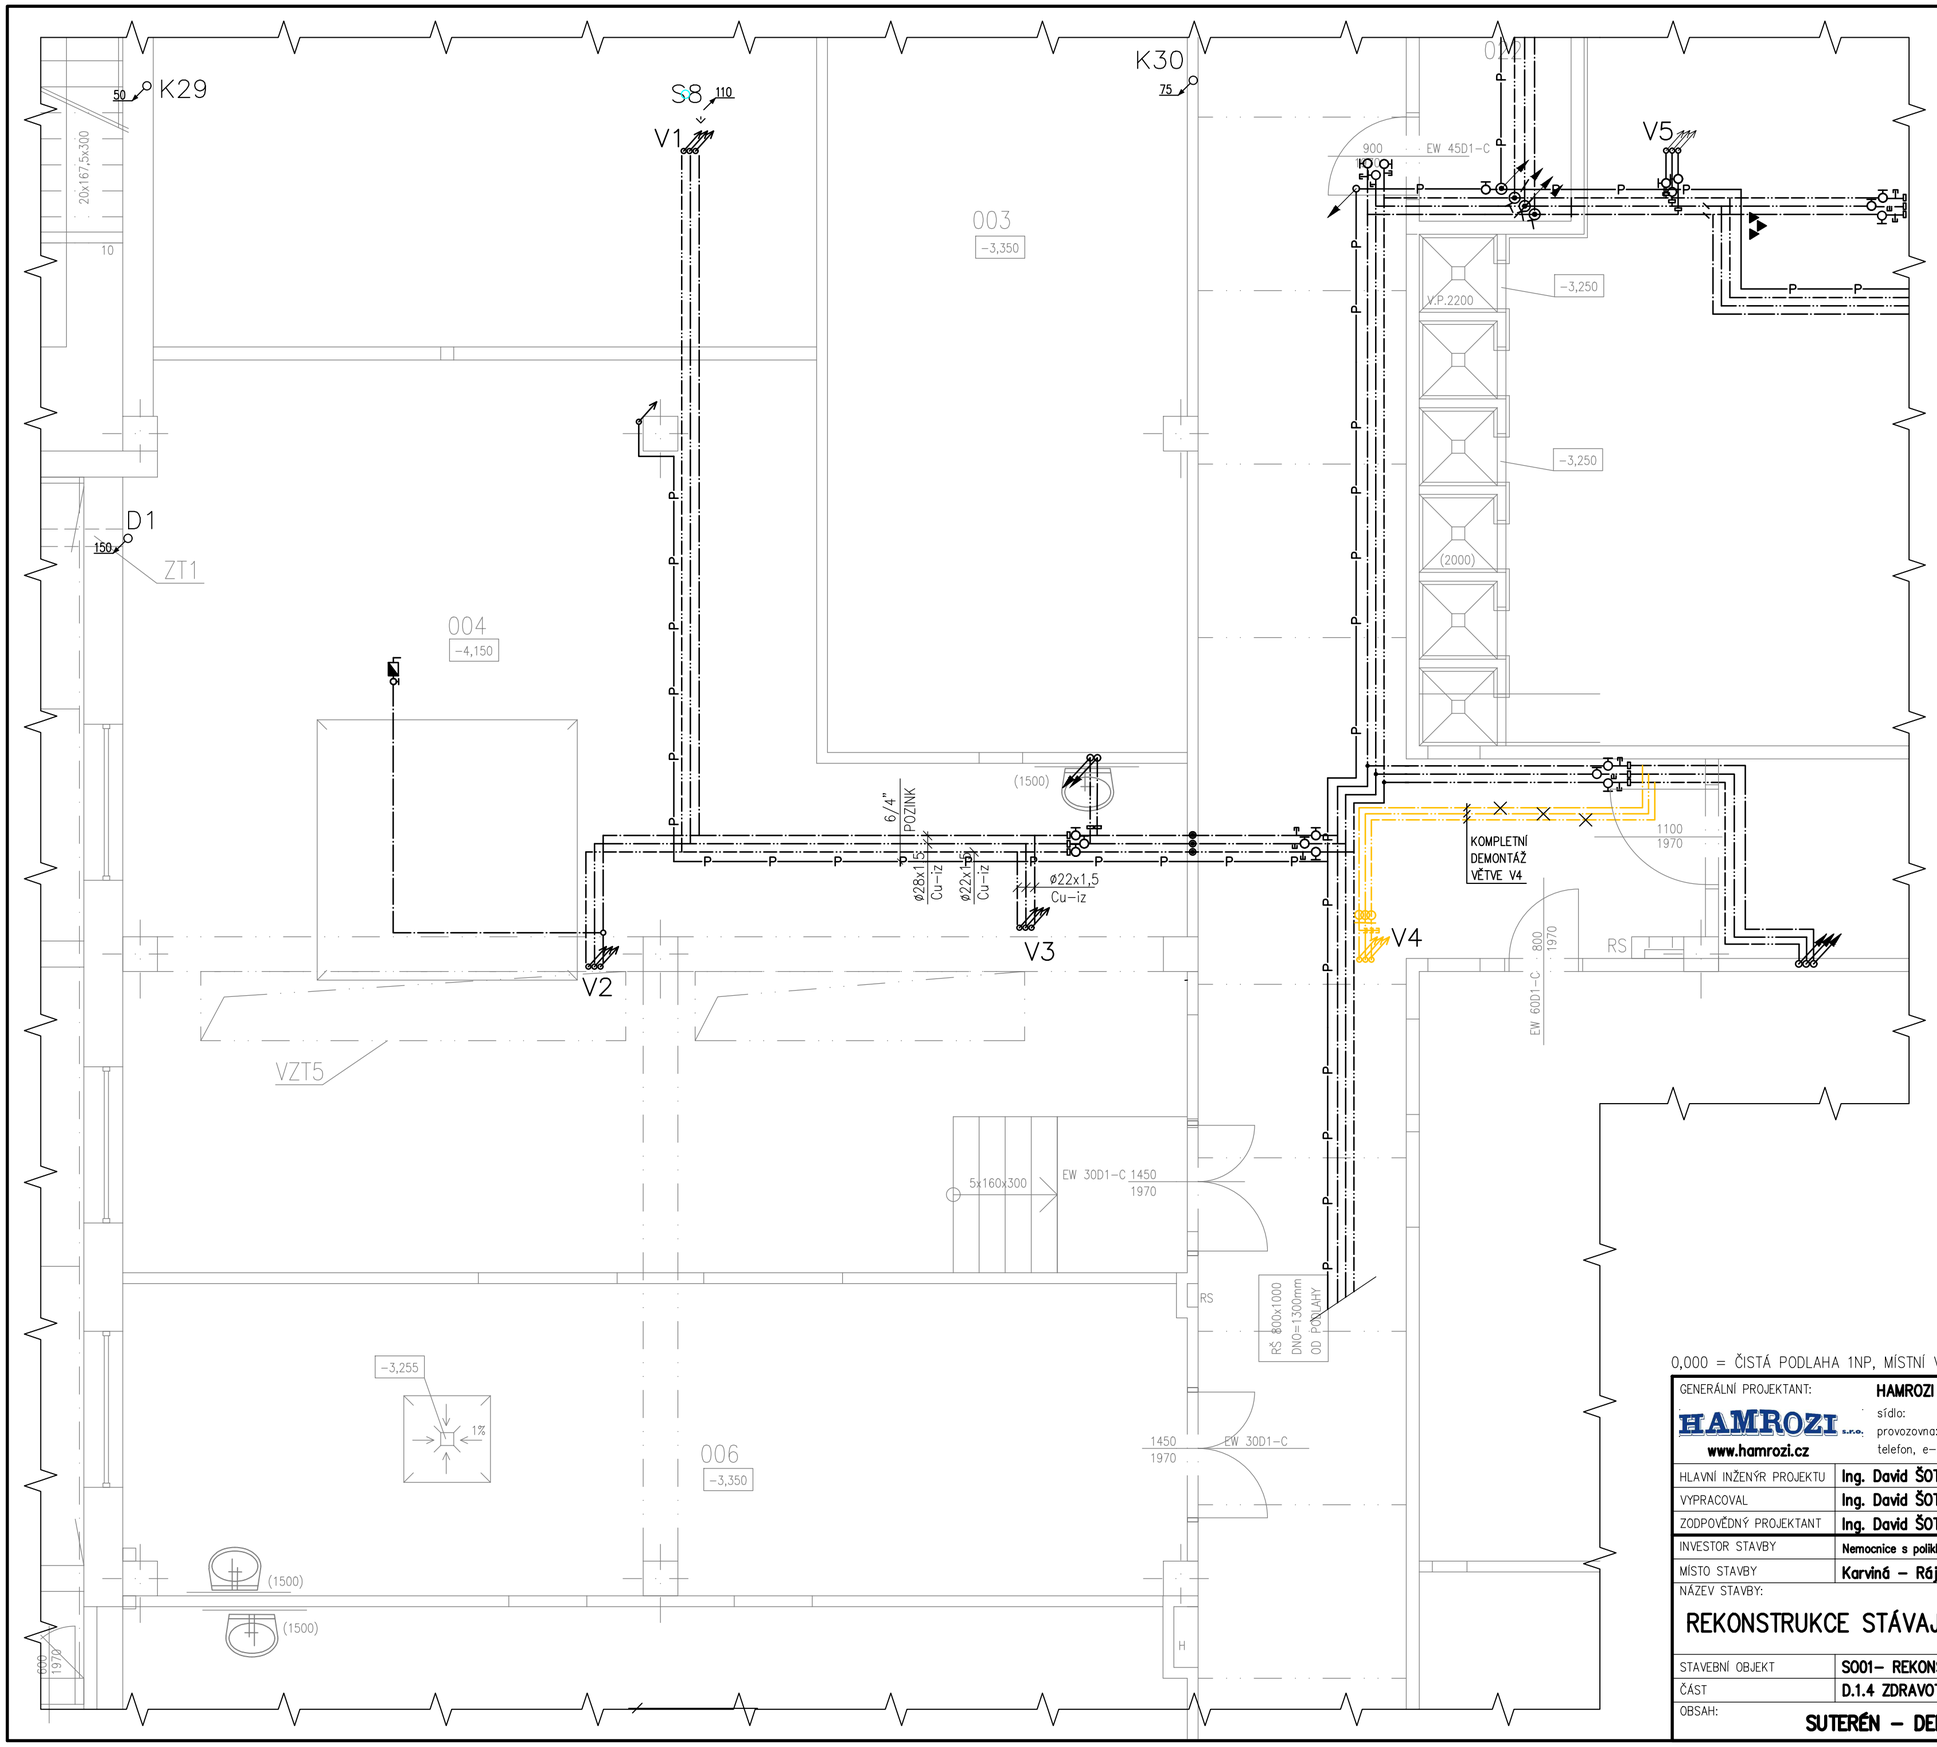

LEGENDA – DEMONTÁŽE:

- cirkulace – Cu
- studená voda – Cu
- teplá voda – Cu

LEGENDA:

- cirkulace – Cu
- studená voda – Cu
- teplá voda – Cu

0,000 = ČISTÁ PODLAHA 1NP, MÍSTNÍ VÝŠKOVÝ SYSTÉM

GENERÁLNÍ PROJEKTANT:	HAMROZI s.r.o., Třinec, Staré Město, Polní 411		ČÍSLO PARÉ:
HAMROZI s.r.o. www.hamrozi.cz	sídlo: Polní 411, 739 61 Třinec provozovna: Jablunkovská 50, 737 01 Český Těšín telefon, e-mail: +420 558 324 154, info@hamrozi.cz		
HLAVNÍ INŽENÝR PROJEKTU	Ing. David ŠOTKOVSKÝ		
VYPRACOVAL	Ing. David ŠOTKOVSKÝ		DATUM: srpen 2021
ZODPOVĚDNÝ PROJEKTANT	Ing. David ŠOTKOVSKÝ		
INVESTOR STAVBY	Nemocnice s poliklinikou Karviná-Ráj, příspěvková organizace, IČ:00844853	RAZÍTKO AUTORIZOVANÉ OSOBY	
MÍSTO STAVBY	Karviná – Ráj, Vydmuchov 399/5, PSČ 734 01	ČÍSLO ZAKÁKY	21Za10752
NÁZEV STAVBY:	REKONSTRUKCE STÁVAJÍCÍHO URGENTNÍHO PŘÍJMU	ČÍSLO ARCHIVNÍ	102021
		POČET A4	A2 (594x420 mm)
		STUPEŇ	PDOS + PDPS
STAVEBNÍ OBJEKT	S001– REKONSTRUKCE STÁVAJÍCÍHO URGENTNÍHO PŘÍJMU	ČÍSLO DOKUMENTU	102021–S001–D.1.4.05
ČÁST	D.1.4 ZDRAVOTNĚ TECHNICKÉ INSTALACE	MĚŘÍTKO: 1:50	ČÍSLO VÝKRESU: D.1.4.05
OBSAH:	SUTERÉN – DEMONTÁŽ VODOVODU		