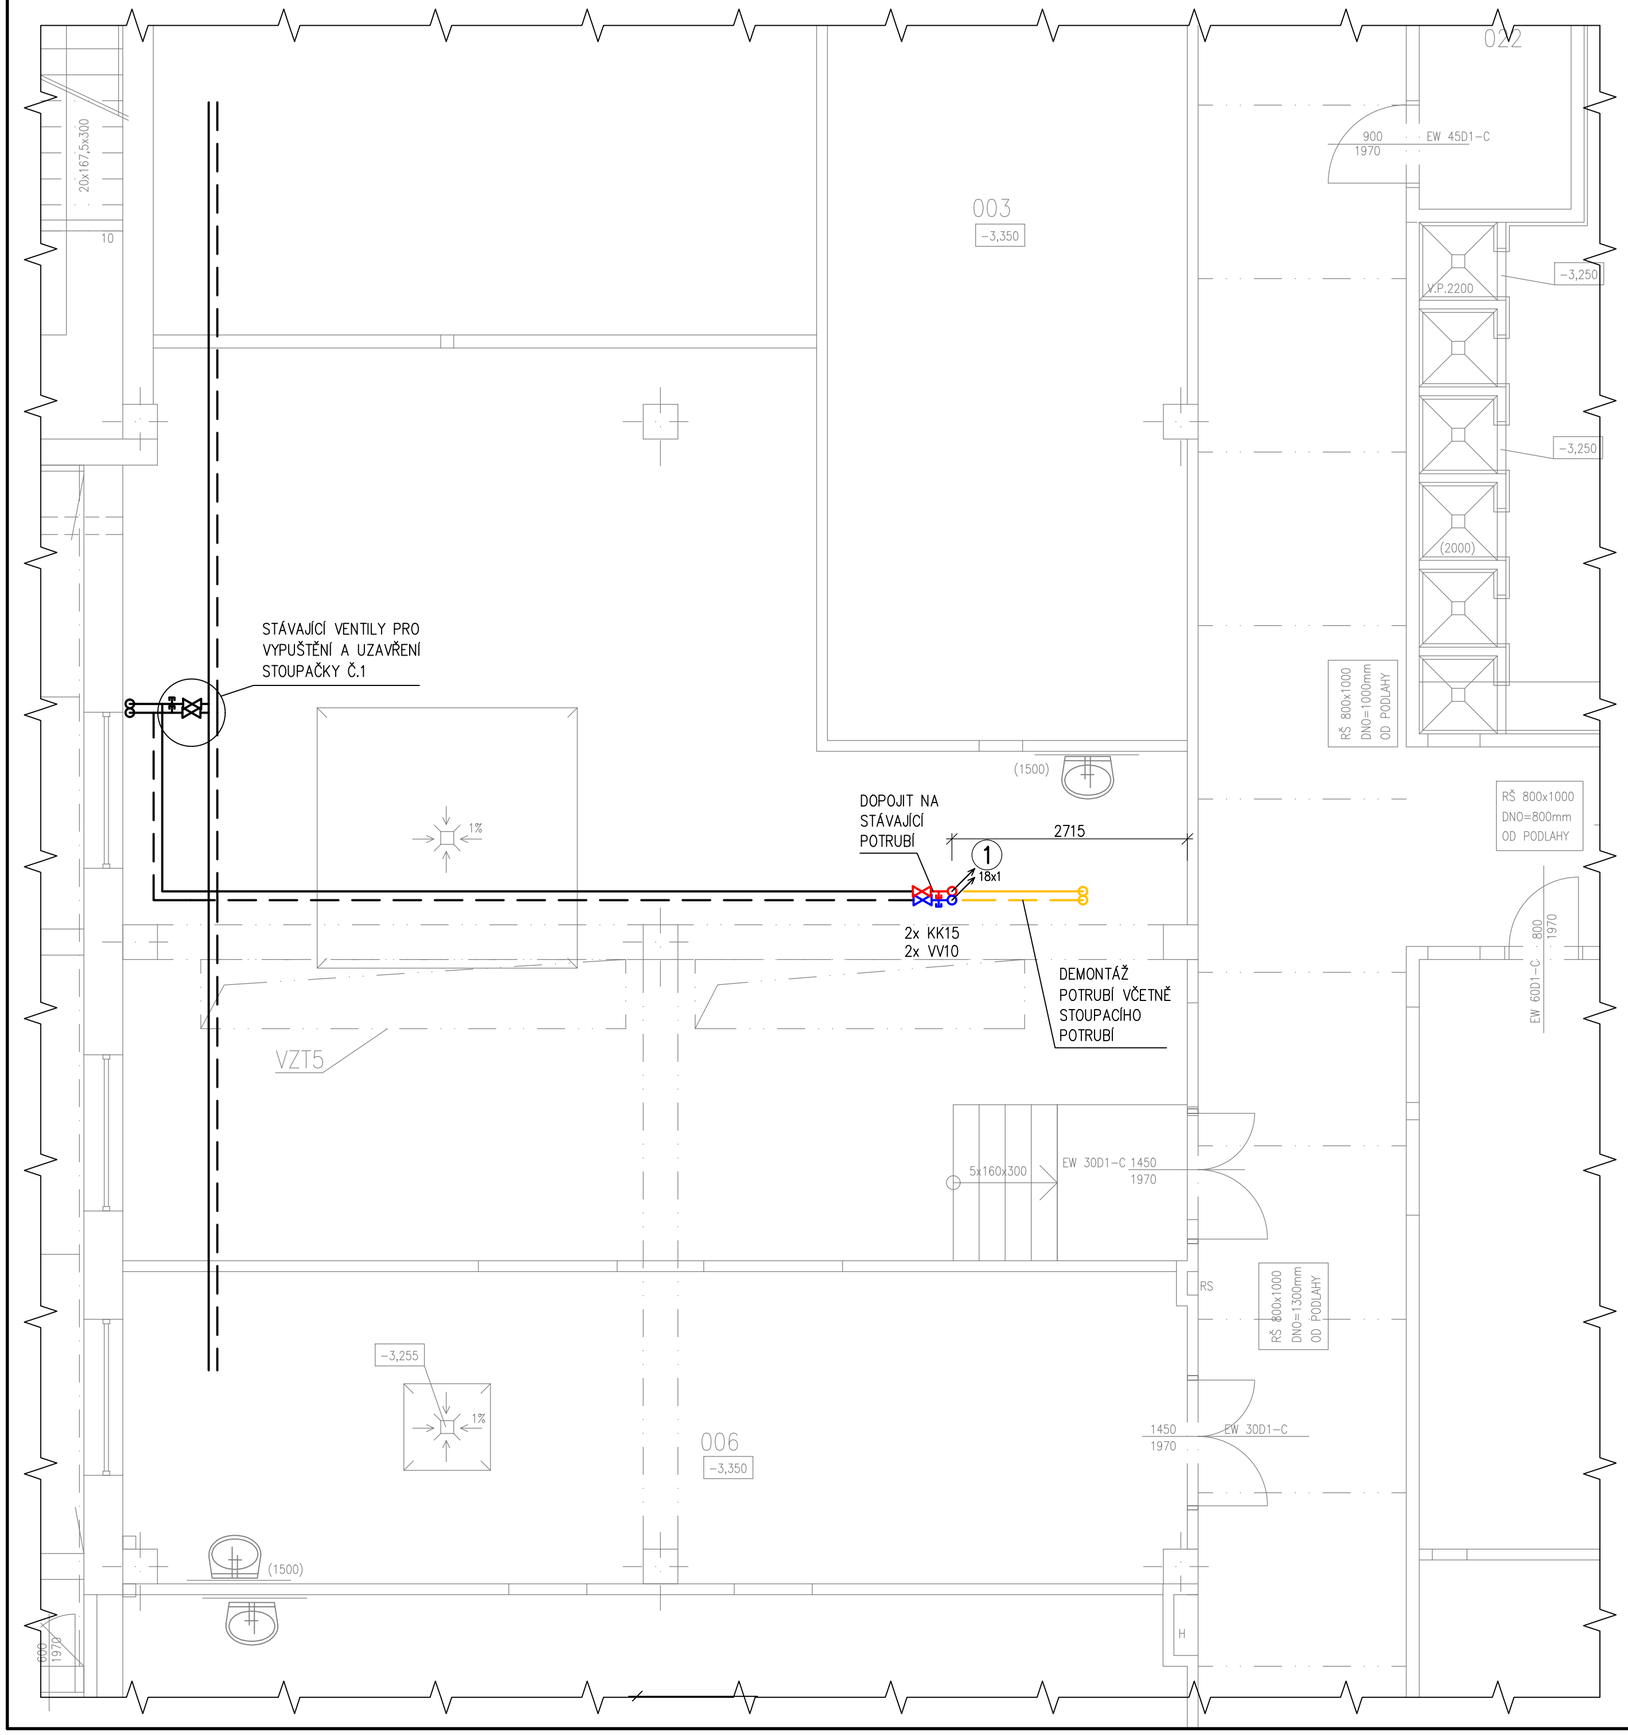

LEGENDA – DEMONTÁŽE:

PŘÍVODNÍ–topná voda
VRATNÉ–topná voda

LEGENDA:

PŘÍVODNÍ–topná voda – STÁVAJÍCÍ STAV
VRATNÉ–topná voda – STÁVAJÍCÍ STAV
PŘÍVODNÍ–topná voda – měděné potrubí R250 ČSN EN 1057+A1 spojované lisováním
VRATNÉ–topná voda – měděné potrubí R250 ČSN EN 1057+A1 spojované lisováním

KK15	KULOVÝ KOHOUT, DIMENZE
VV10	VYPOUŠTĚCÍ VENTIL, DIMENZE

POZNÁMKY:

1. TLOUŠŤKA TEPELNÉ IZOLACE VOLNĚ VEDENÝCH POTRUBÍ POTRUBÍ BUDE 20 mm.
2. PROSTUPY STROPEM BUDOU PROVEDENY JÁDROVÝM VRTÁNÍM. PŘED ZAHÁJENÍM JÁDROVÉHO VRTÁNI JE NUTNÉ ZJISTIT PŘESNOU POLOHU VÝZTUŽE, NA JEJÍMŽ ZÁKLADĚ BUDE PROVEDENO VRTÁNÍ MIMO BETONÁŘSKOU VÝZTUŽ.

PROSTUP POŽÁRNĚ DĚLÍCÍM STROPEM:

– prostup potrubí ochrannou trubkou bude vystředěn a proveden dle detailu tak, aby byla umožněna délková dilatace a prokluz potrubí

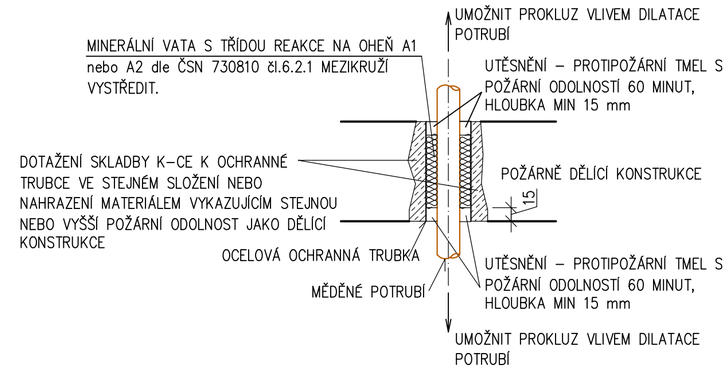

0,000 = ČISTÁ PODLAHA 1NP, MÍSTNÍ VÝŠKOVÝ SYSTÉM

GENERÁLNÍ PROJEKTANT:	HAMROZI s.r.o., Třinec, Staré Město, Polní 411		ČÍSLO PARÉ:
HAMROZI s.r.o. www.hamrozi.cz	sídlo: Polní 411, 739 61 Třinec provozovna: Jablunkovská 50, 737 01 Český Těšín telefon, e-mail: +420 558 324 154, info@hamrozi.cz		
HLAVNÍ INŽENÝR PROJEKTU	Ing. David ŠOTKOVSKÝ		
VYPRACOVAL	Ing. David ŠOTKOVSKÝ		DATUM: srpen 2021
ZODPOVĚDNÝ PROJEKTANT	Ing. David ŠOTKOVSKÝ		
INVESTOR STAVBY	Nemocnice s poliklinikou Karviná–Ráj, příspěvková organizace, IČ:00844853	RAZÍTKO AUTORIZOVANÉ OSOBY	
MÍSTO STAVBY	Karviná – Ráj, Vydmuchov 399/5, PSČ 734 01	ČÍSLO ZAKÁKY	21Za10752
NÁZEV STAVBY: REKONSTRUKCE STÁVAJÍCÍHO URGENTNÍHO PŘÍJMU		ČÍSLO ARCHIVNÍ	102021
		POČET A4	A2 (594x420 mm)
		STUPEŇ	PDOS + PDPS
STAVEBNÍ OBJEKT	SO01– REKONSTRUKCE STÁVAJÍCÍHO URGENTNÍHO PŘÍJMU	ČÍSLO DOKUMENTU	102021–SO01–D.1.5.02
ČÁST	D.1.5 VYTÁPĚNÍ	MĚŘÍTKO: 1:50	ČÍSLO VÝKRESU: D.1.5.02
OBSAH: SUTERÉN – DEMONTÁŽ VYTÁPĚNÍ			