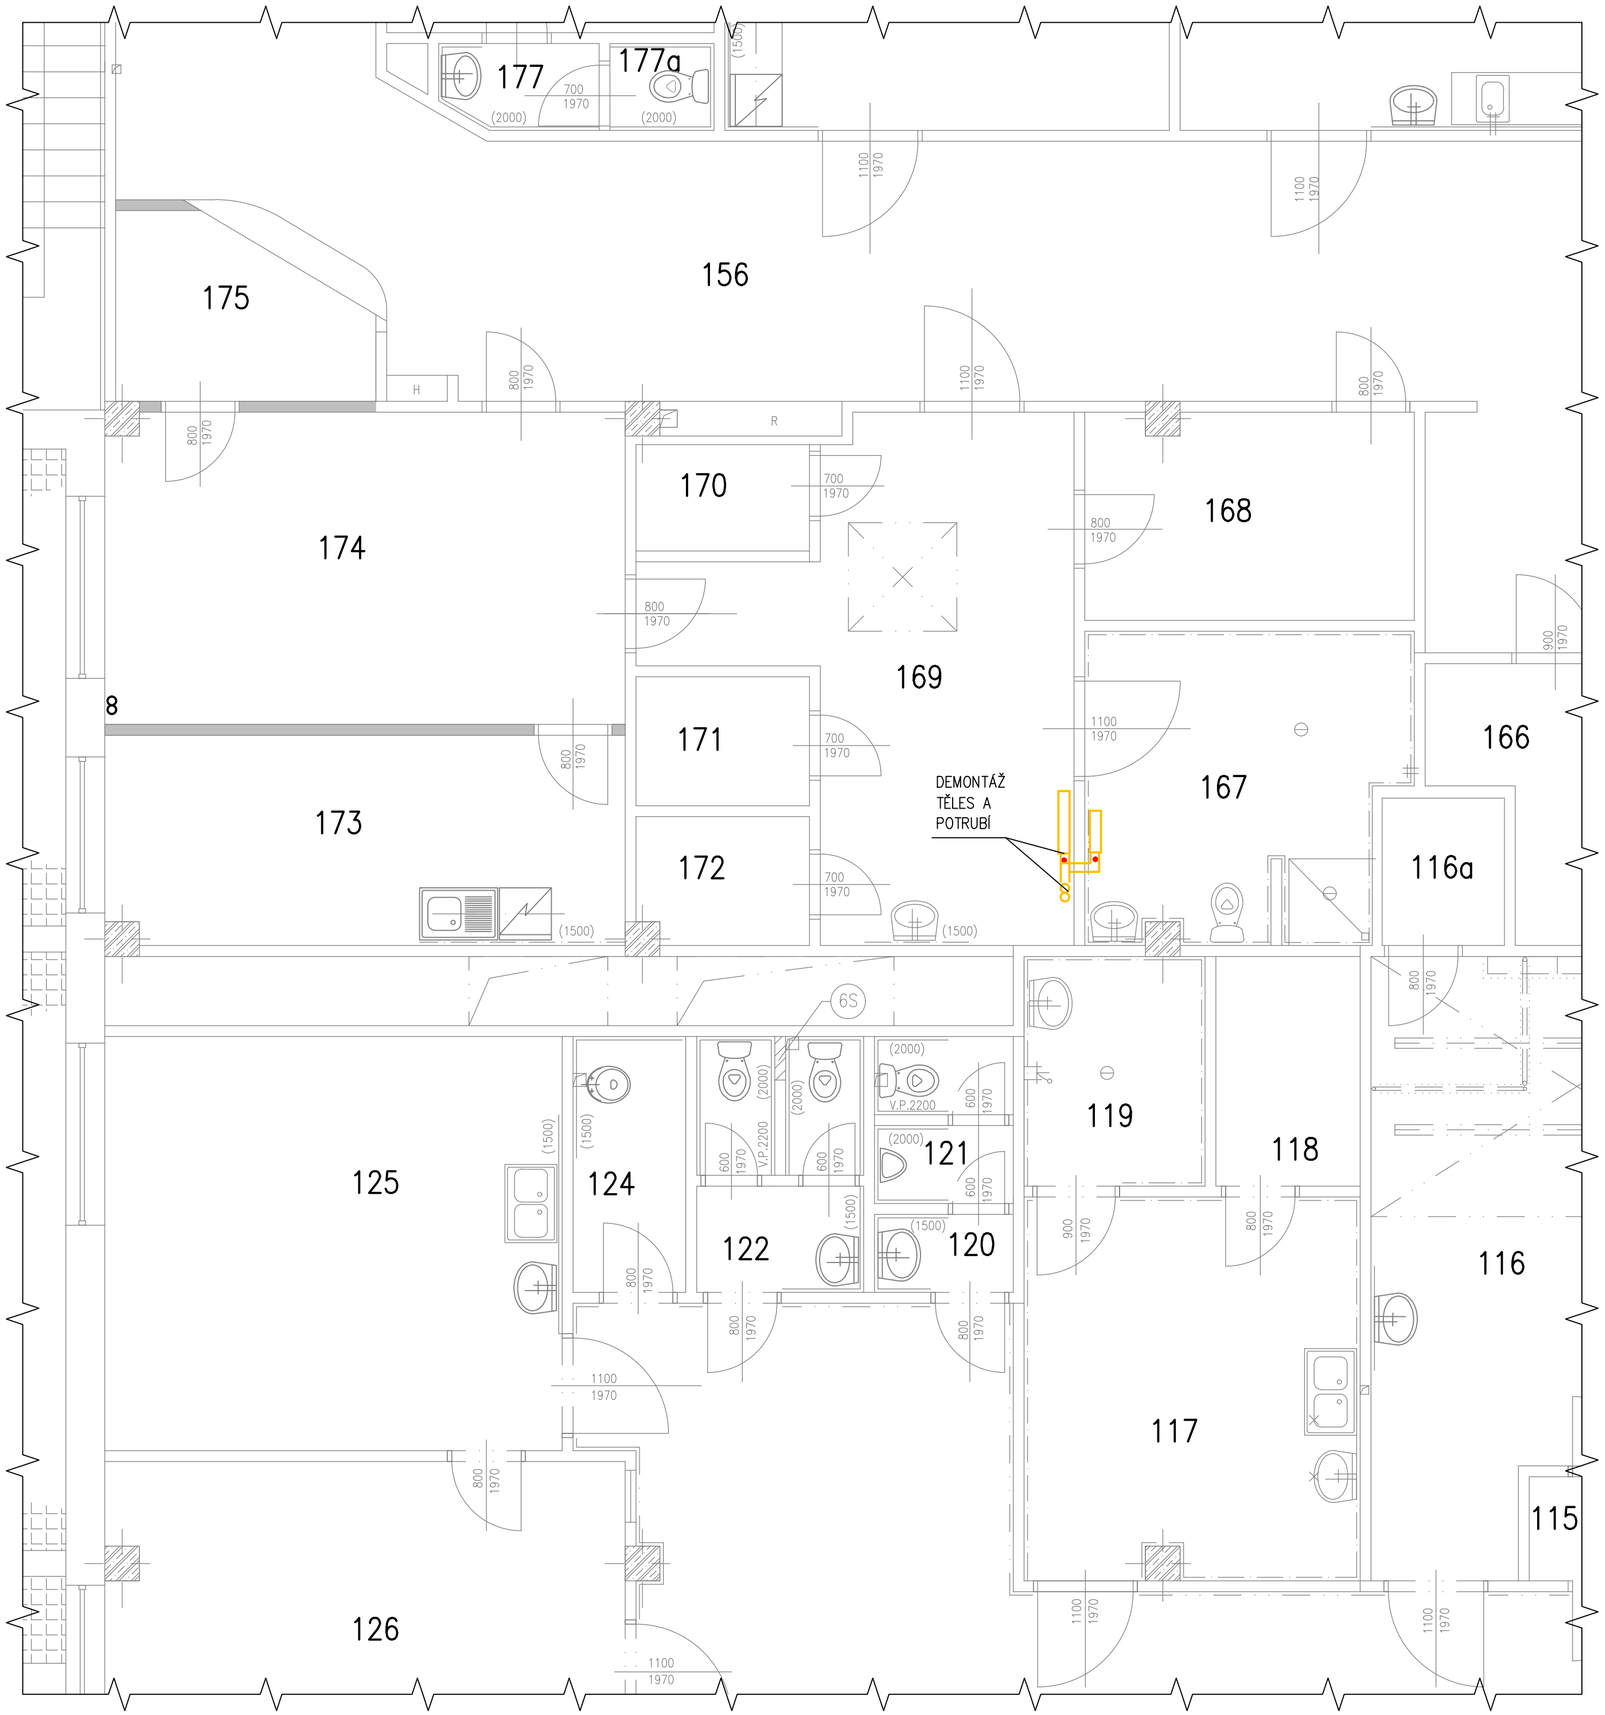

LEGENDA – DEMONTÁŽE:

PŘÍVODNÍ–topná voda

VRATNÉ–topná voda

0,000 = ČISTÁ PODLAHA 1NP, MÍSTNÍ VÝŠKOVÝ SYSTÉM

GENERÁLNÍ PROJEKTANT:	**HAMROZI s.r.o., Třinec, Staré Město, Polní 411**	
HAMROZI s.r.o. www.hamrozi.cz	sídlo: Polní 411, 739 61 Třinec provozovna: Jablunkovská 50, 737 01 Český Těšín telefon, e–mail: +420 558 324 154, info@hamrozi.cz	
HLAVNÍ INŽENÝR PROJEKTU	**Ing. David ŠOTKOVSKÝ**	
VYPRACOVAL	**Ing. David ŠOTKOVSKÝ**	
ZODPOVĚDNÝ PROJEKTANT	**Ing. David ŠOTKOVSKÝ**	
INVESTOR STAVBY	**Nemocnice s poliklinikou Karviná–Ráj, příspěvková organizace, IČ: 00844853**	
MÍSTO STAVBY	**Karviná – Ráj, Vydmuchov 399/5, PSČ 734 01**	
NÁZEV STAVBY:	**REKONSTRUKCE STÁVAJÍCÍHO URGENTNÍHO PŘÍJMU**	
STAVEBNÍ OBJEKT	**S001– REKONSTRUKCE STÁVAJÍCÍHO URGENTNÍHO PŘÍJMU**	
ČÁST	**D.1.5 VYTÁPĚNÍ**	
OBSAH:	**PŮDORYS 1NP – DEMONTÁŽ VYTÁPĚNÍ**	

ČÍSLO PARÉ:	
DATUM:	**srpen 2021**
RAZÍTKO AUTORIZOVANÉ OSOBY	
ČÍSLO ZAKÁKY	**21Za10752**
ČÍSLO ARCHIVNÍ	**102021**
POČET A4	**A2 (594x420 mm)**
STUPEŇ	**PDOS + PDPS**
ČÍSLO DOKUMENTU	**102021–S001–D.1.5.03**
MĚŘÍTKO:	**1:50**
ČÍSLO VÝKRESU:	**D.1.5.03**