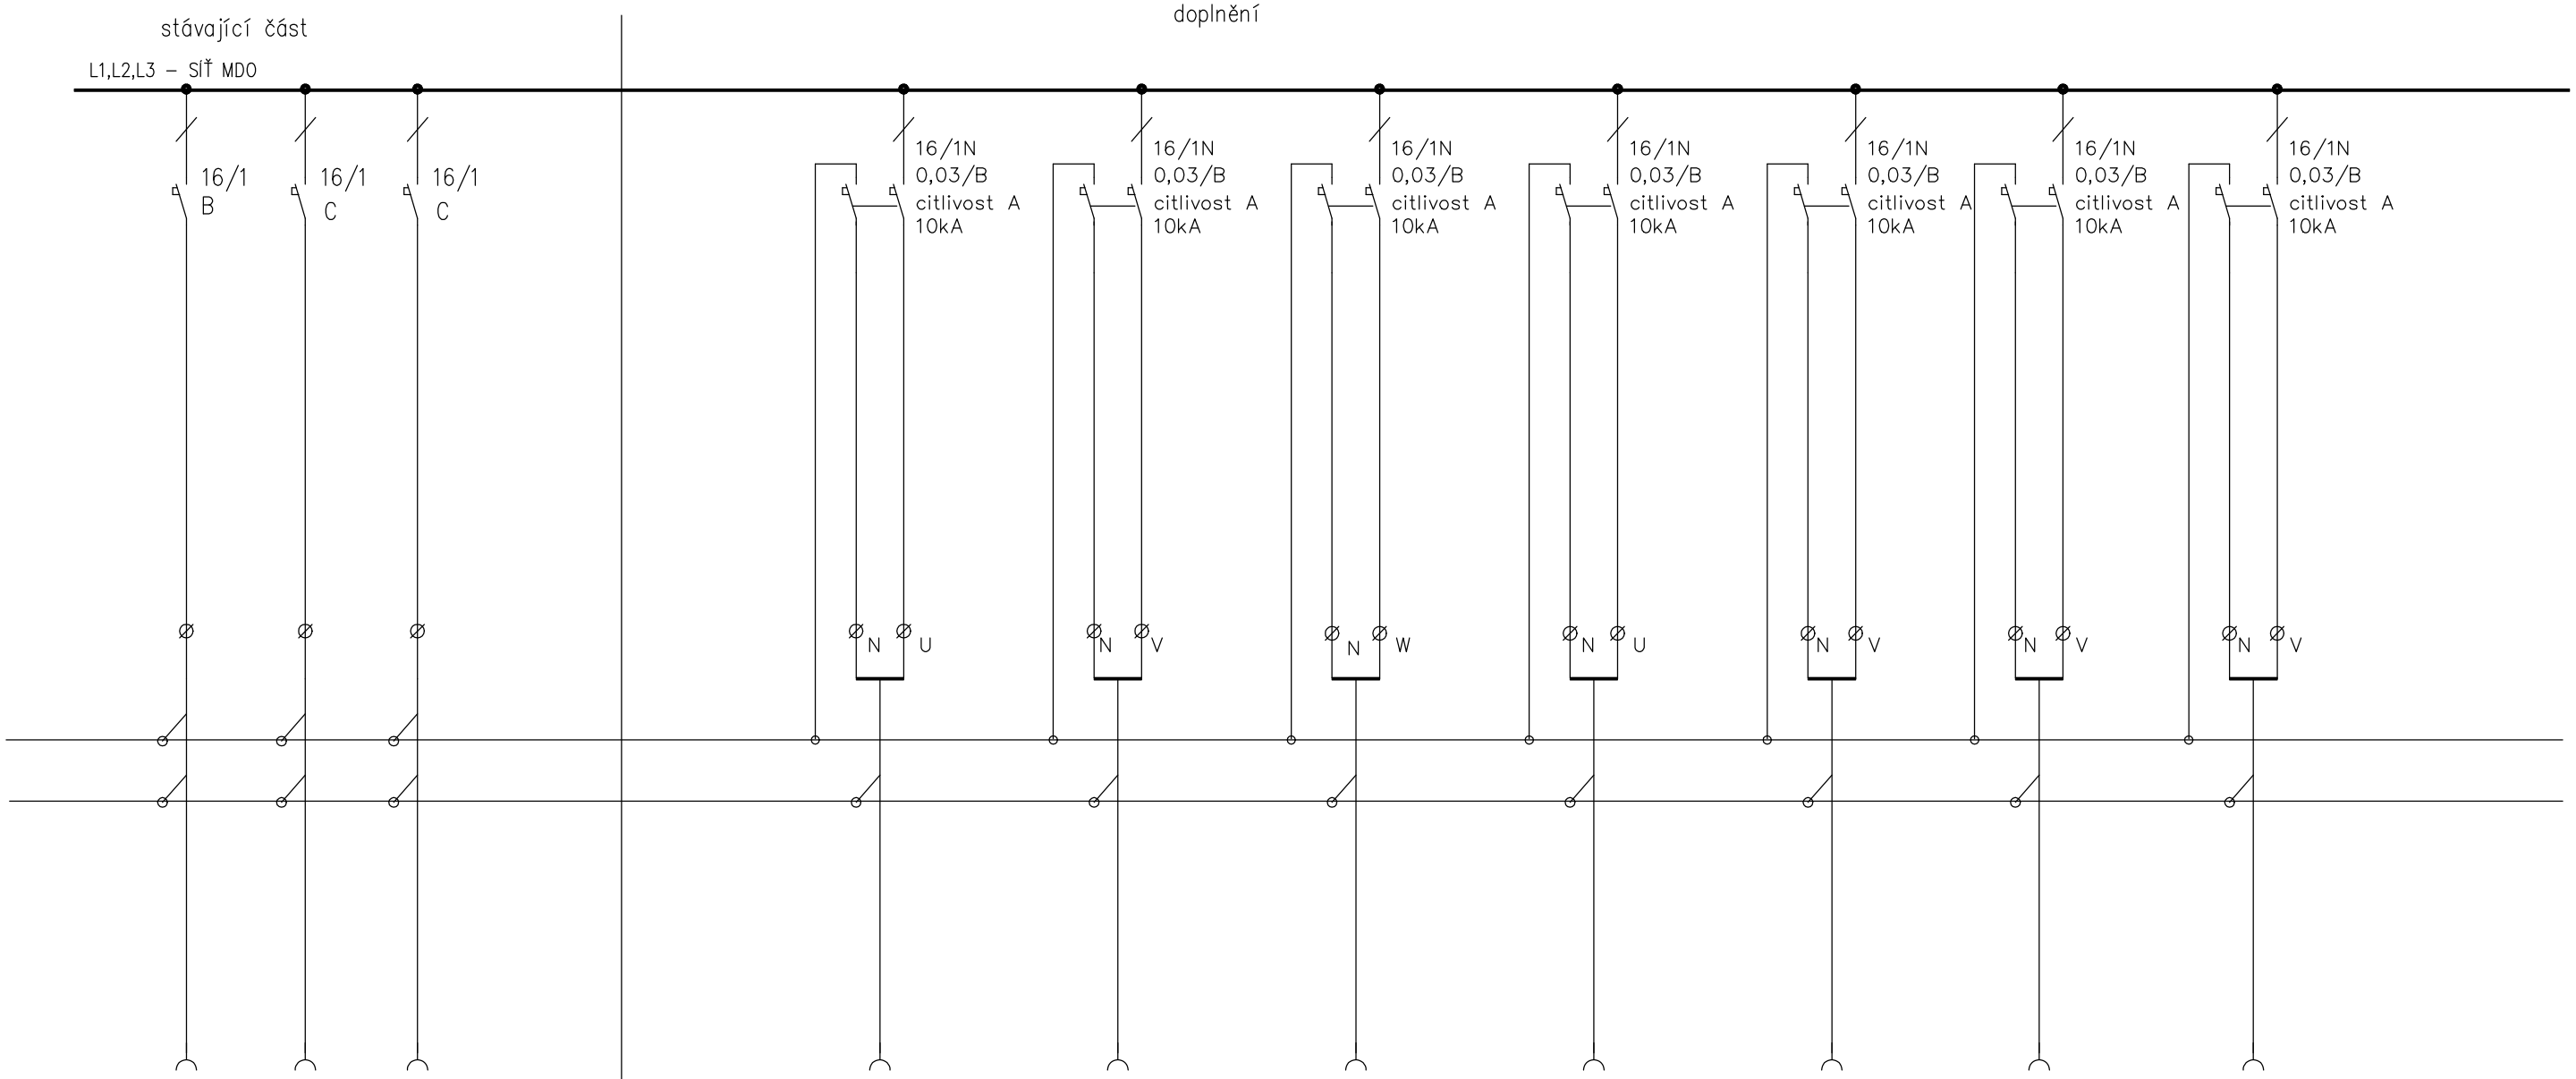

lednice	PC	PC									
XM38	XPC36	XPC42		XM31	XM32	XM33	XM34	XM35	XPC43	XPC44	
J 3x1,5 RE	J 3x1,5 RE	J 3x1,5 RE		J3x2,5RE	J3x2,5RE	J3x2,5RE	J3x2,5RE	J3x2,5RE	J3x2,5RE	J3x2,5RE	
WL1038	1036	1042		1031	1032	1033	1034	1035	1043	1044	

GENERÁLNÍ PROJEKTANT:	HAMROZI s.r.o., Třinec, Staré Město, Polní 411 sídlo: Polní 411, 739 61 Třinec provozovna: Jablunkovská 50, 737 01 Český Těšín telefon, e-mail: +420 558 324 154, info@hamrozi.cz		ČÍSLO PARÉ:
www.hamrozi.cz			
HLAVNÍ INŽENÝR PROJEKTU	Ing. David ŠOTKOVSKÝ		
VYPRACOVAL	Ing.Jiří Koneczný		DATUM: 5/2021
ZODPOVĚDNÝ PROJEKTANT	Ing. David ŠOTKOVSKÝ		
INVESTOR STAVBY	Nemocnice s poliklinikou Karviná-Ráj, příspěvková organizace, IČ: 00844853		RAZÍTKO AUTORIZOVANÉ OSOBY
MÍSTO STAVBY	Karviná – Ráj, Vydmuchov 399/5, PSČ 734 01	ČÍSLO ZAKÁKY	21Za10752
NÁZEV STAVBY: Rekonstrukce stávajícího urgentního příjmu		ČÍSLO ARCHIVNÍ	102021
		POČET A4	2xA4
		STUPEŇ	PDSP + PDPS
STAVEBNÍ OBJEKT		ČÍSLO DOKUMENTU	102021-S01-D.1.6.2
ČÁST		MĚŘÍTKO: 1:50	ČÍSLO VÝKRESU: D.1.6.3
OBSAH: Úprava rozvaděče RS12			