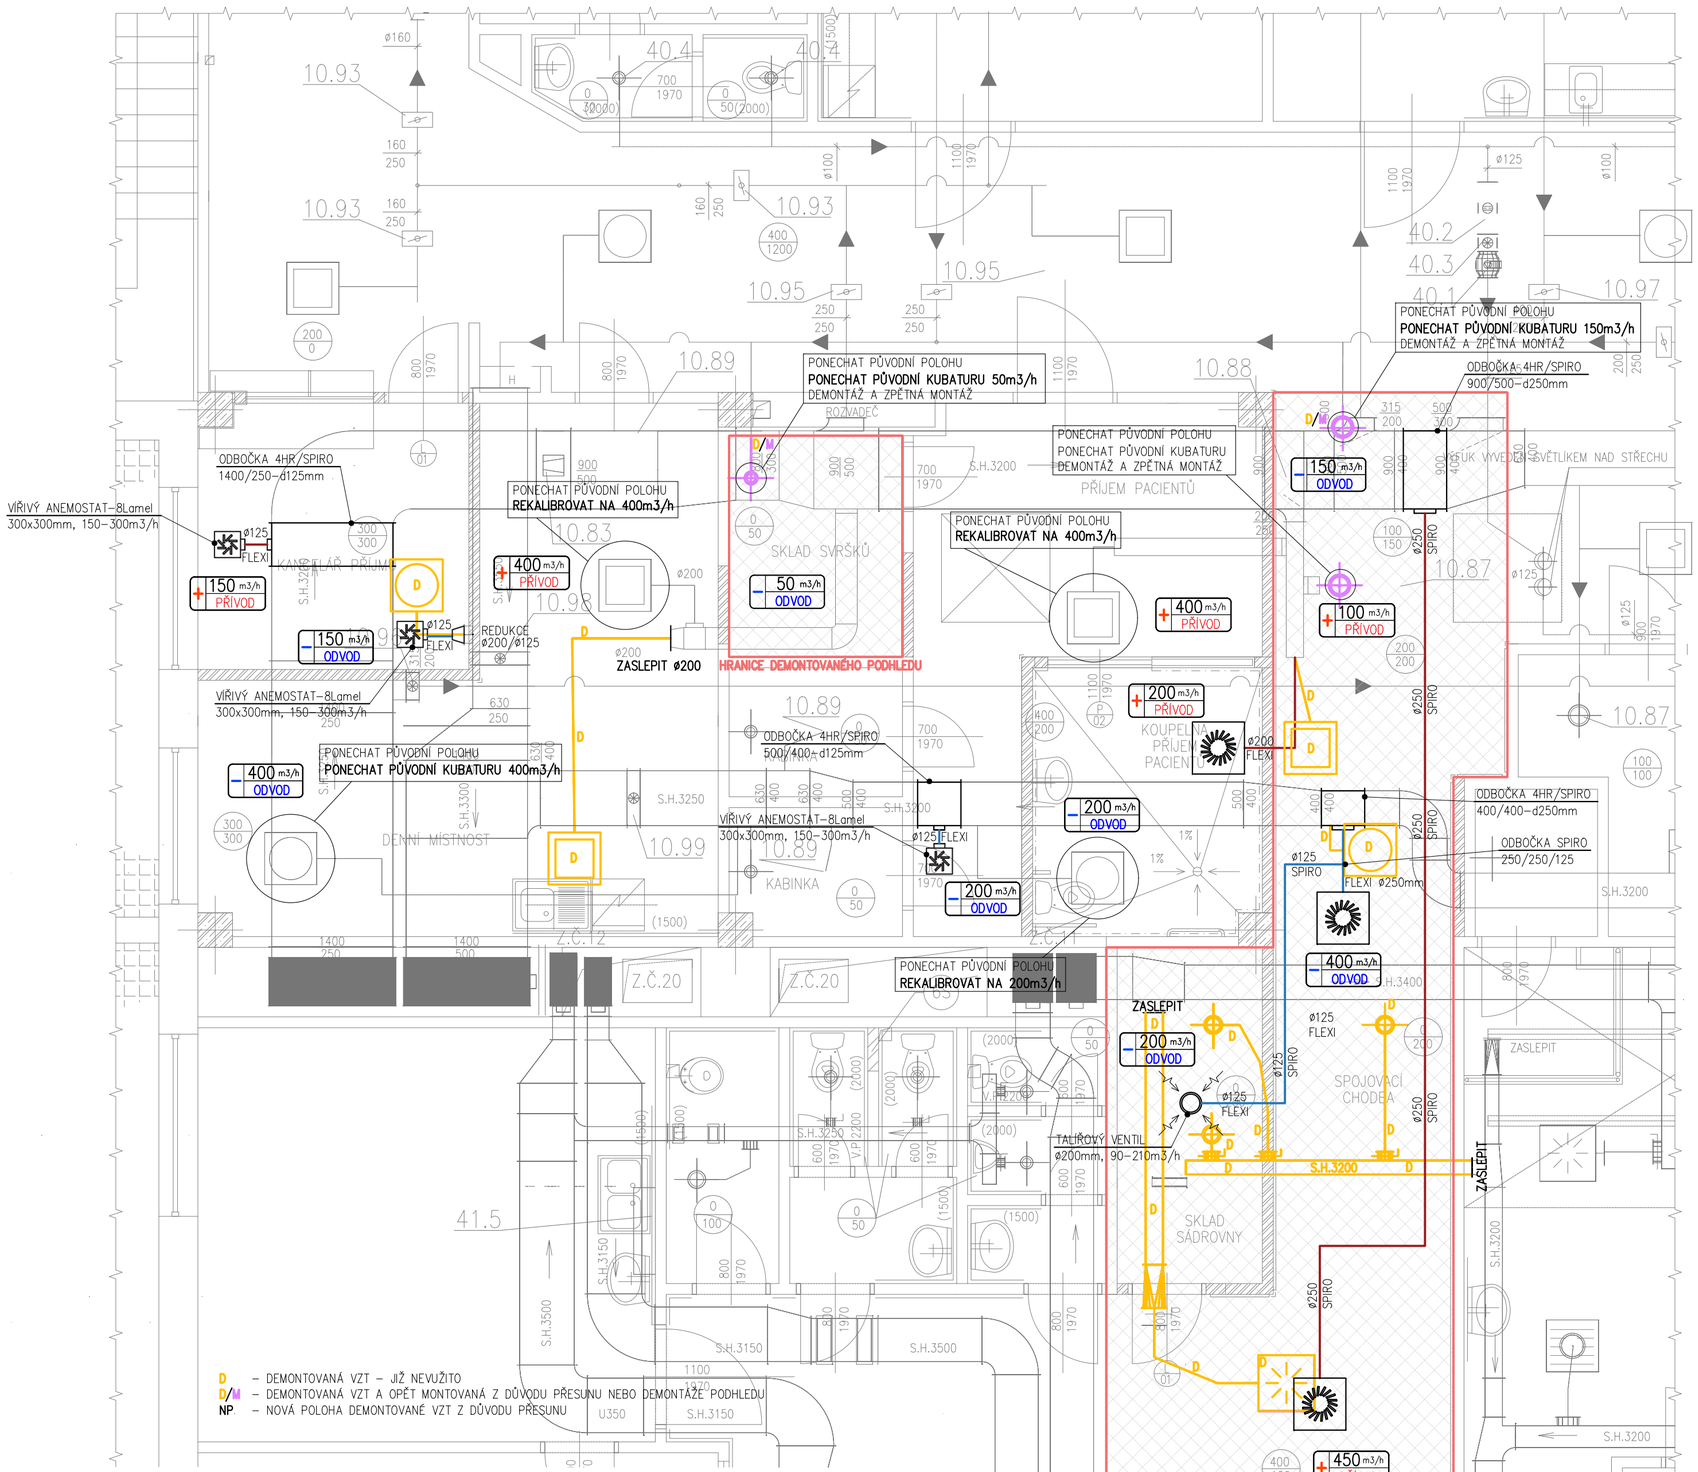

POZNÁMKY

- DODAVATEL VZDUCHOTECHNIKY JE POVINEN SI PŘED REALIZACÍ ZAMĚŘIT VŠECHNY TRASY VZT ZAŘÍZENÍ, VČETNĚ PŘIPOJOVACÍCH ROZMĚRŮ JEDNOTLIVÝCH VZT ZAŘÍZENÍ. PŘÍPADNÉ ZMĚNY MUSÍ BÝT ODSOUHLASENY PROJEKTANTEM
- VEDENÍ TRAS, PŘÍVODNÍ A ODVODNÍ DISTRIBUČNÍ ELEMENTY KOORDINOVAT NA STAVBĚ DLE AKTUÁLNÍ DISPOZICE
- REVIZNÍ OTVORY PRO INSTALOVANÉ ZAŘÍZENÍ MUSÍ ODPOVÍDAT ROZMĚRŮM, POŽADOVANÝCH OD VÝROBCE TĚCHTO ZAŘÍZENÍ. TYTO REVIZNÍOTVORY MUSÍ BÝT NEUSTÁLE VOLNĚ PŘÍSTUPNÉ PRO SERVISNÍHO TECHNIKA. POD I NAD TÍMTO SERVISNÍM OTVOREM NESMÍ VÉST ŽÁDNÉINSTALACE.
- PŘI REALIZACI JE TŘEBA RESPEKTOVAT POŽÁRNÍ ZPRÁVU (STANOVISKO). VEŠKERÉ PROSTUPY POŽÁRNÍMA ÚSEKAMA BUDOU ŘEŠENY POŽÁRNÍMA PROSTUPAMA
- PŮVODNÍ ROZVODY PŘI INSTALACI ODIZOLOVAT, ROZŘEZAT, OSADIT PŘÍRUBY, VLOŽIT TVAROVÝ DÍL, ZAIZOLOVAT.
- IZOLACE MUSÍ BÝT MINIMÁLNÍ TLOUŠŤKY 30mm – např. KLIMAFIXLAMELOVÁ SAMOLEPICÍ SKRUŽOVATELNÁ ROHOŽ ROCKWOOL
- PŮVODNÍ ROZVODY PŘI INSTALACI ODIZOLOVAT, ROZŘEZAT, OSADIT PŘÍRUBY, VLOŽIT TVAROVÝ DÍL, ZAIZOLOVAT.
- DOPOJENÍ DISTRIBUČNÍCH ELEMENTŮ – Potrubí kruhové ohebné do 250°C Ø 200,250 mm DLE ČSN EN 13180
- TVAROVÉ DÍLY – POTRUBÍ OCELOVÉ ČTYŘHRANNÉ SKUPINY I PRO KLIMATIZACI A VĚTRÁNÍ DLE ČSN EN 1505,1506

TENTO PROJEKT NENAHRAZUJE DÍLENSKOU / VÝROBNÍ DOKUMENTACI ZHOTOVITELE.

LEGENDA ČAR, POPISKŮ

D – DEMONTOVANÁ VZT – JIŽ NEVUŽITO
D/M – DEMONTOVANÁ VZT A OPĚT MONTOVANÁ Z DŮVODU PŘESUNU NEBO DEMONTÁŽE
NP – NOVÁ POLOHA DEMONTOVANÉ VZT Z DŮVODU PŘESUNU

- PŘÍVODNÍ POTRUBÍ – Potrubí kruhové ohebné do 250°C Ø 200,250 mm
- ODVODNÍ POTRUBÍ – Potrubí kruhové ohebné do 250°C Ø 200,250 mm
- VZT ZAŘÍZEN – NOVÉ
- VZT ZAŘÍZEN – PŮVODNÍÍ
- VZT ZAŘÍZENÍ – DEMONTOVÁNO
- VZT ZAŘÍZENÍ – DEMONTOVÁNO/PŘEMÍSTĚNO
- HRANICE DEMONTOVANÉHO PODHLEDU – STAVBA

LEGENDA SYMBOLŮ

- 50 m3/h PŘÍVOD – PŘÍVOD VZDUCHU
- 15 m3/h ODVOD – ODVOD VZDUCHU
- ODVODNÍ TALÍŘOVÝ VENTIL – PODSTROPNÍ
- PŘÍVODNÍ TALÍŘOVÝ VENTIL – PODSTROPNÍ
- PŘÍVODNÍ/ODVODNÍ VÍŘIVÝ ANEMOSTAT – PODSTROPNÍ 600x600mm-16 LAMEL
- PŘÍVODNÍ/ODVODNÍ VÍŘIVÝ ANEMOSTAT – PODSTROPNÍ 300x300mm-8 LAMEL

SITUACE

Rozměry nutno ověřit na stavbě, případné změny musí být odsouhlaseny projektantem

LEGENDA MÍSTNOSTÍ

Číslo	Název	Plocha	Výška	Strop
115	PŘEVLÉKACÍ KABINA	1,68	2,80	PODHLED
116	RTG	30,16	2,80	PODHLED
116a	SKLAD	2,28	2,80	PODHLED
118	SPOJOVACÍ CHODBA	12,38	2,80	NOVÝ P01, 2,8 m
119	SKLAD SÁDROVNY	6,49	2,80	NOVÝ P02, 2,8 m
120	PŘEDSÍŇ WC	1,44	2,80	PODHLED
121	WC MUŽI	3,08	2,80	PODHLED
122	PŘEDSÍŇ WC	2,36	2,80	PODHLED
124	ČISTÍCÍ MÍSTNOST	3,84	2,80	PODHLED
125	CHIRURGICKÁ AMBULANCE	25,19	2,80	PODHLED
126	SESTERNA	19,64	2,80	PODHLED
156	CHODBA	114,54	2,80	ČÁST P01, 2,8 m
157	ČEKÁRNA	19,60	2,80	PODHLED
166	SKLAD VOZÍKŮ	10,20	2,80	PODHLED
167	KOUPELNA PŘÍJEM PACIENTŮ	8,14	2,80	UPRAVIT PODHLED
169	PŘÍJEM PACIENTŮ	15,59	2,80	UPRAVIT PODHLED
170	SKLAD SVRŠKŮ	5,10	2,80	NOVÝ P02, 2,8 m
171	KABINKA	3,00	2,80	PODHLED
172	KABINKA	2,90	2,80	PODHLED
173	DENNÍ MÍSTNOST	26,41	2,80	UPRAVIT PODHLED
174	KANCELÁŘ PŘÍJMU	12,15	2,80	UPRAVIT PODHLED
177	WC PACIENTI – PŘEDSÍŇ	1,75	2,80	PODHLED
177a	WC PACIENTI	1,20	2,80	PODHLED

0m 1m 2m 3m 4m 5m 6m 7m 8m

Projektant: Tomáš Skupień	Kontroloval: Ing. Vladimír Baginský	Zodp. projektant: Ing. Vladimír Baginský	C.E.I.S. CZ s.r.o. Sídlo: Masarykovy sady 51/27, 737 01 Český Těšín Provozovna: TFanovice 1, 739 53 TFanovice www.ceis.cz info@ceis.cz 558 740 250
Investor: Nemocnice s poliklinikou Karviná-Ráj, příspěvková organizace, IČ:00844853			
Místo stavby: Karviná - Ráj, Vydmuchov 399/5, PSČ 734 01			Formát: A2
Akce: REKONSTRUKCE STÁVAJÍCÍHO URGENTNÍHO PŘÍJMU S001			Datum: 8/2021
			Účel: DPS
			Č. zakázky: 103/21
Část: D.1.8 Vzduchotechnika			Měřítko: 1:50
Obsah výkresu: PŮDORYS - 1.NP			Číslo paré: Č. výkresu: D.1.8.b-101