


ŘEZ KANALIZACE:

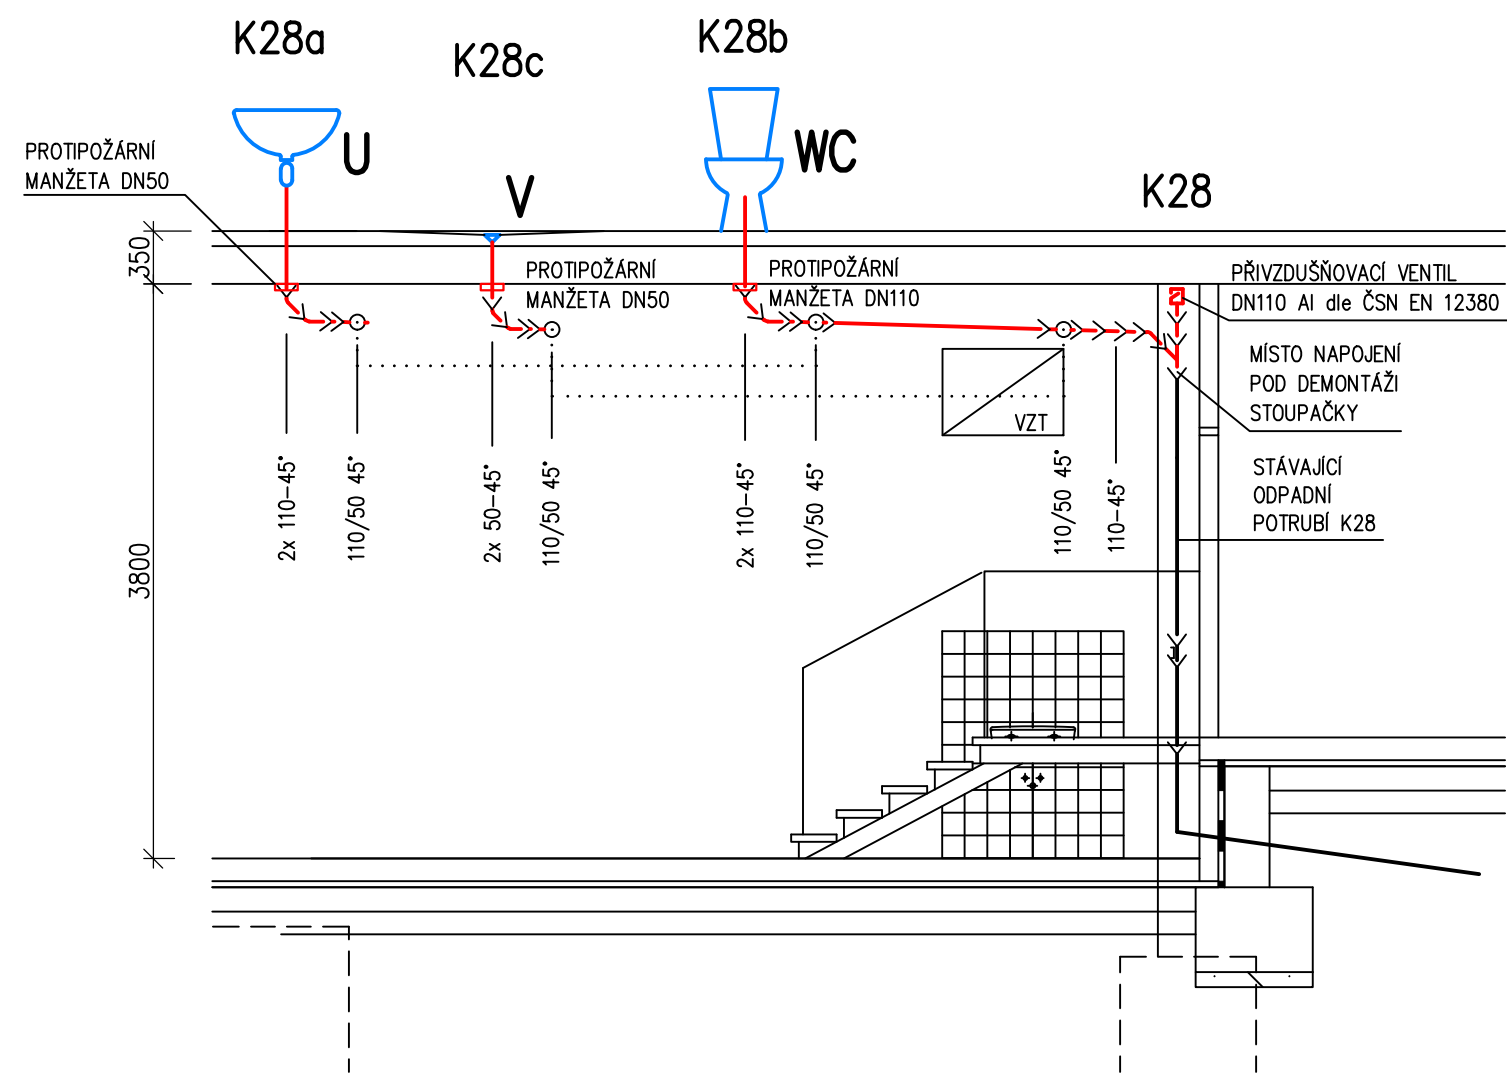


LEGENDA:

- NOVÉ KANALIZAČNÍ POTRUBÍ PP-HT
- STÁVAJÍCÍ KANALIZAČNÍ POTRUBÍ
- V NOVÁ VPUŠŤ SPRCHOVÁ SE SIFONEM
- U NOVÉ UMYVADLO š. 60 cm VČ. SIFONU
- WC NOVÁ ZÁCHODOVÁ MÍSA KOMBI SE SVISLÝM ODPADEM

POZNÁMKY:

1. PROSTUPY STROPEM BUDOU PROVEDENY JÁDROVÝM VRTÁNÍM. PŘED ZAHÁJENÍM JÁDROVÉHO VRTÁNÍ JE NUTNÉ ZJISTIT PŘESNOU POLOHU VÝZTUŽE, NA JEJÍMŽ ZÁKLADĚ BUDE PROVEDENO VRTÁNÍ MIMO BETONÁŘSKOU VÝZTUŽ.

PROSTUP KANALIZACE STROPEM:

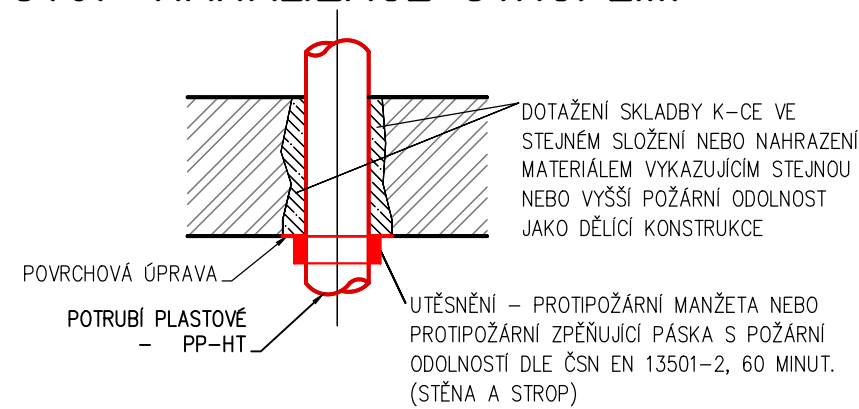

0,000 = ČISTÁ PODLAHA 1NP, MÍSTNÍ VÝŠKOVÝ SYSTÉM

GENERÁLNÍ PROJEKTANT:		HAMROZI s.r.o., Třinec, Staré Město, Polní 411			ČÍSLO PARÉ:
<div><div>HAMROZI</div><div>s.r.o.</div><div>www.hamrozi.cz</div></div>		sídlo: Polní 411, 739 61 Třinec			
		provozovna: Jablunkovská 50, 737 01 Český Těšín			
		telefon, e-mail: +420 558 324 154, info@hamrozi.cz			
HLAVNÍ INŽENÝR PROJEKTU	Ing. David ŠOTKOVSKÝ			RAZÍTKO AUTORIZOVANÉ OSOBY	DATUM: srpen 2021
VYPRACOVAL	Ing. David ŠOTKOVSKÝ				
ZODPOVĚDNÝ PROJEKTANT	Ing. David ŠOTKOVSKÝ				
INVESTOR STAVBY	Nemocnice s poliklinikou Karviná–Ráj, příspěvková organizace, IČ:00844853				
MÍSTO STAVBY	Karviná – Ráj, Vydmuchov 399/5, PSČ 734 01			ČÍSLO ZAKÁKY 21Za10752	
NÁZEV STAVBY:				ČÍSLO ARCHIVNÍ 102021	
REKONSTRUKCE STÁVAJÍCÍHO URGENTNÍHO PŘÍJMU				POČET A4 A2 (594x420 mm)	
				STUPEŇ PDOS + PDPS	
STAVEBNÍ OBJEKT	S001– REKONSTRUKCE STÁVAJÍCÍHO URGENTNÍHO PŘÍJMU			ČÍSLO DOKUMENTU 102021–S001–D.1.4.04	
ČÁST	D.1.4 ZDRAVOTNĚ TECHNICKÉ INSTALACE			MĚŘÍTKO: 1: 50	
OBSAH:	SVISLÝ ŘEZ KANALIZACE			ČÍSLO VÝKRESU: D.1.4.04	