




PRŮČELÍ (1:50)
severozápadní

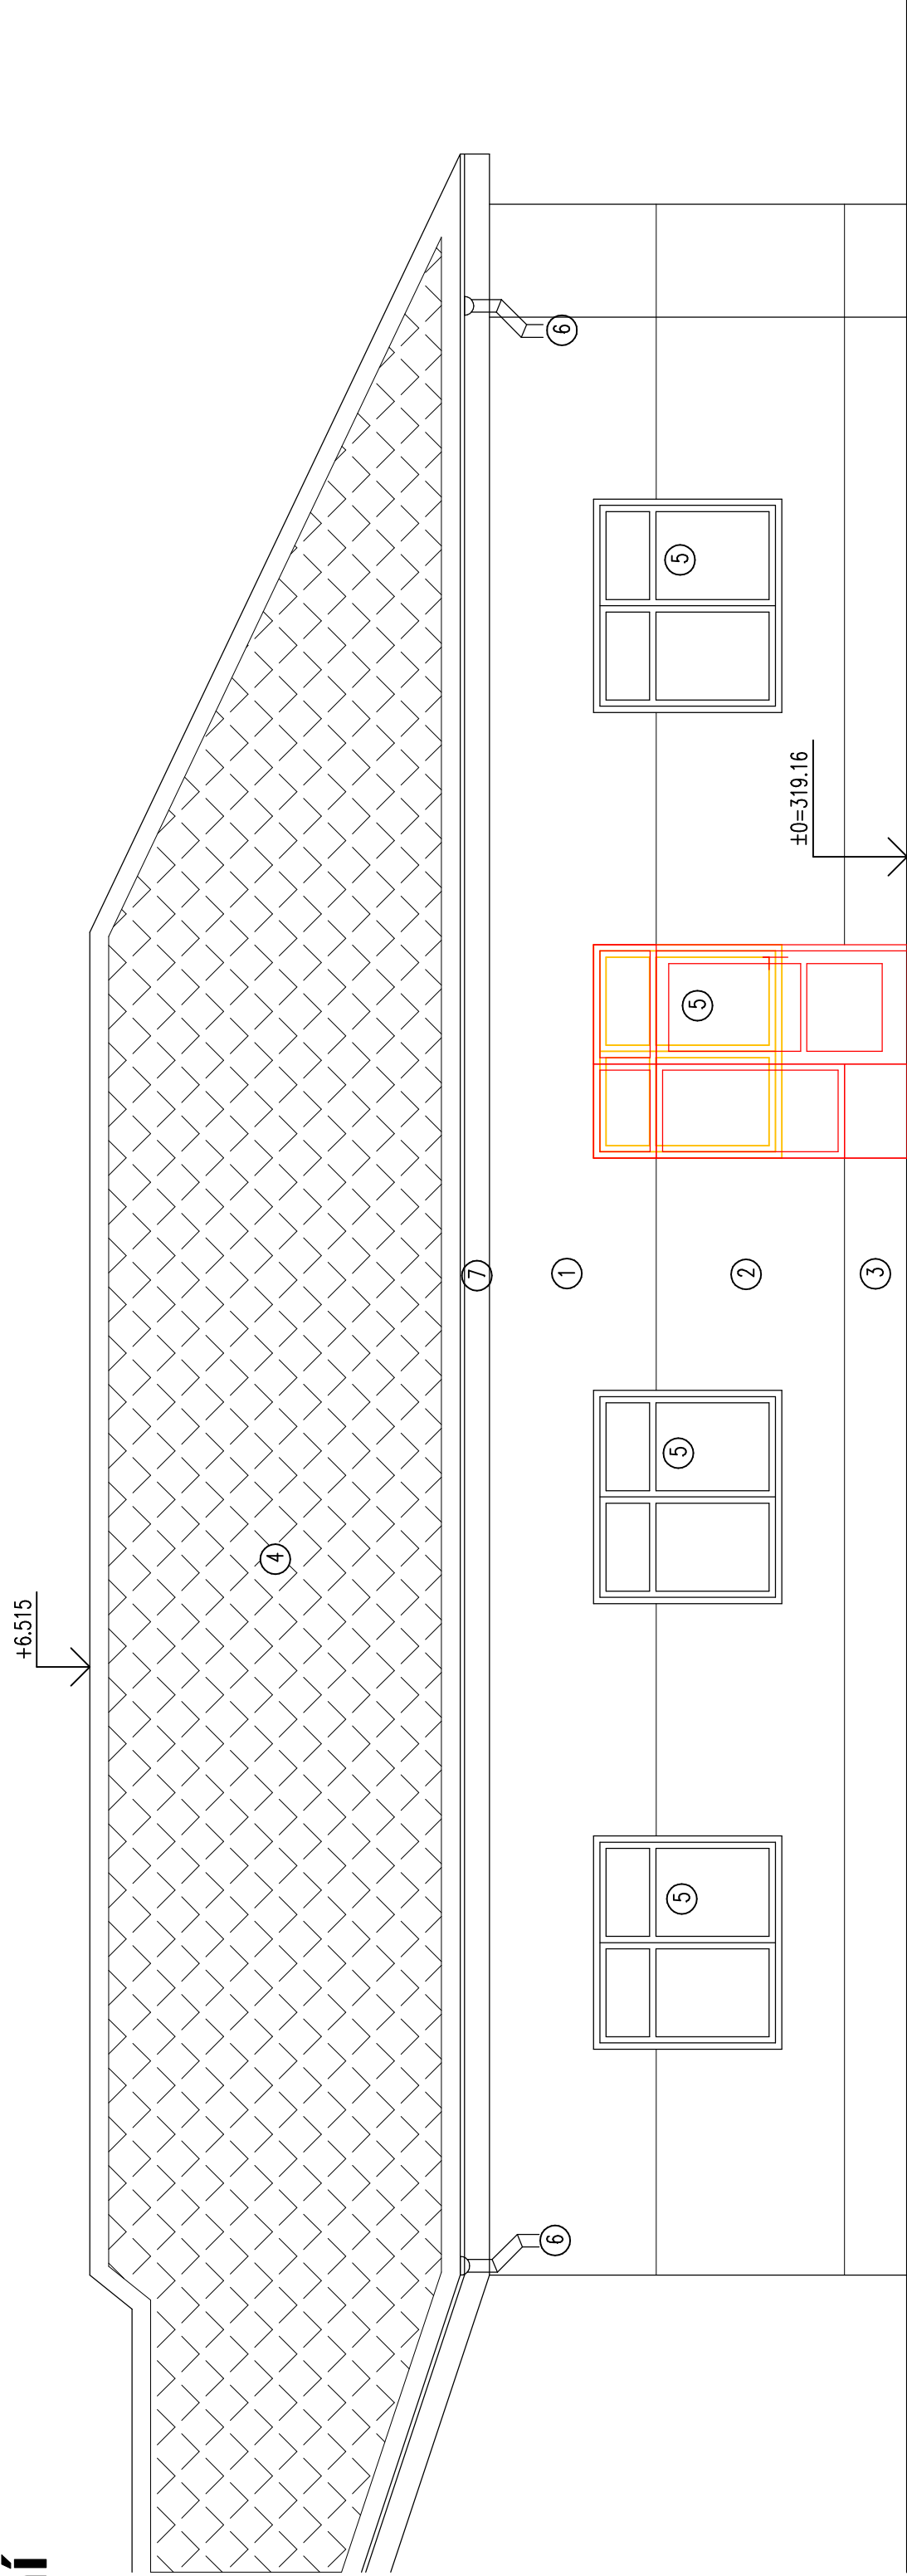

jihovýchodní

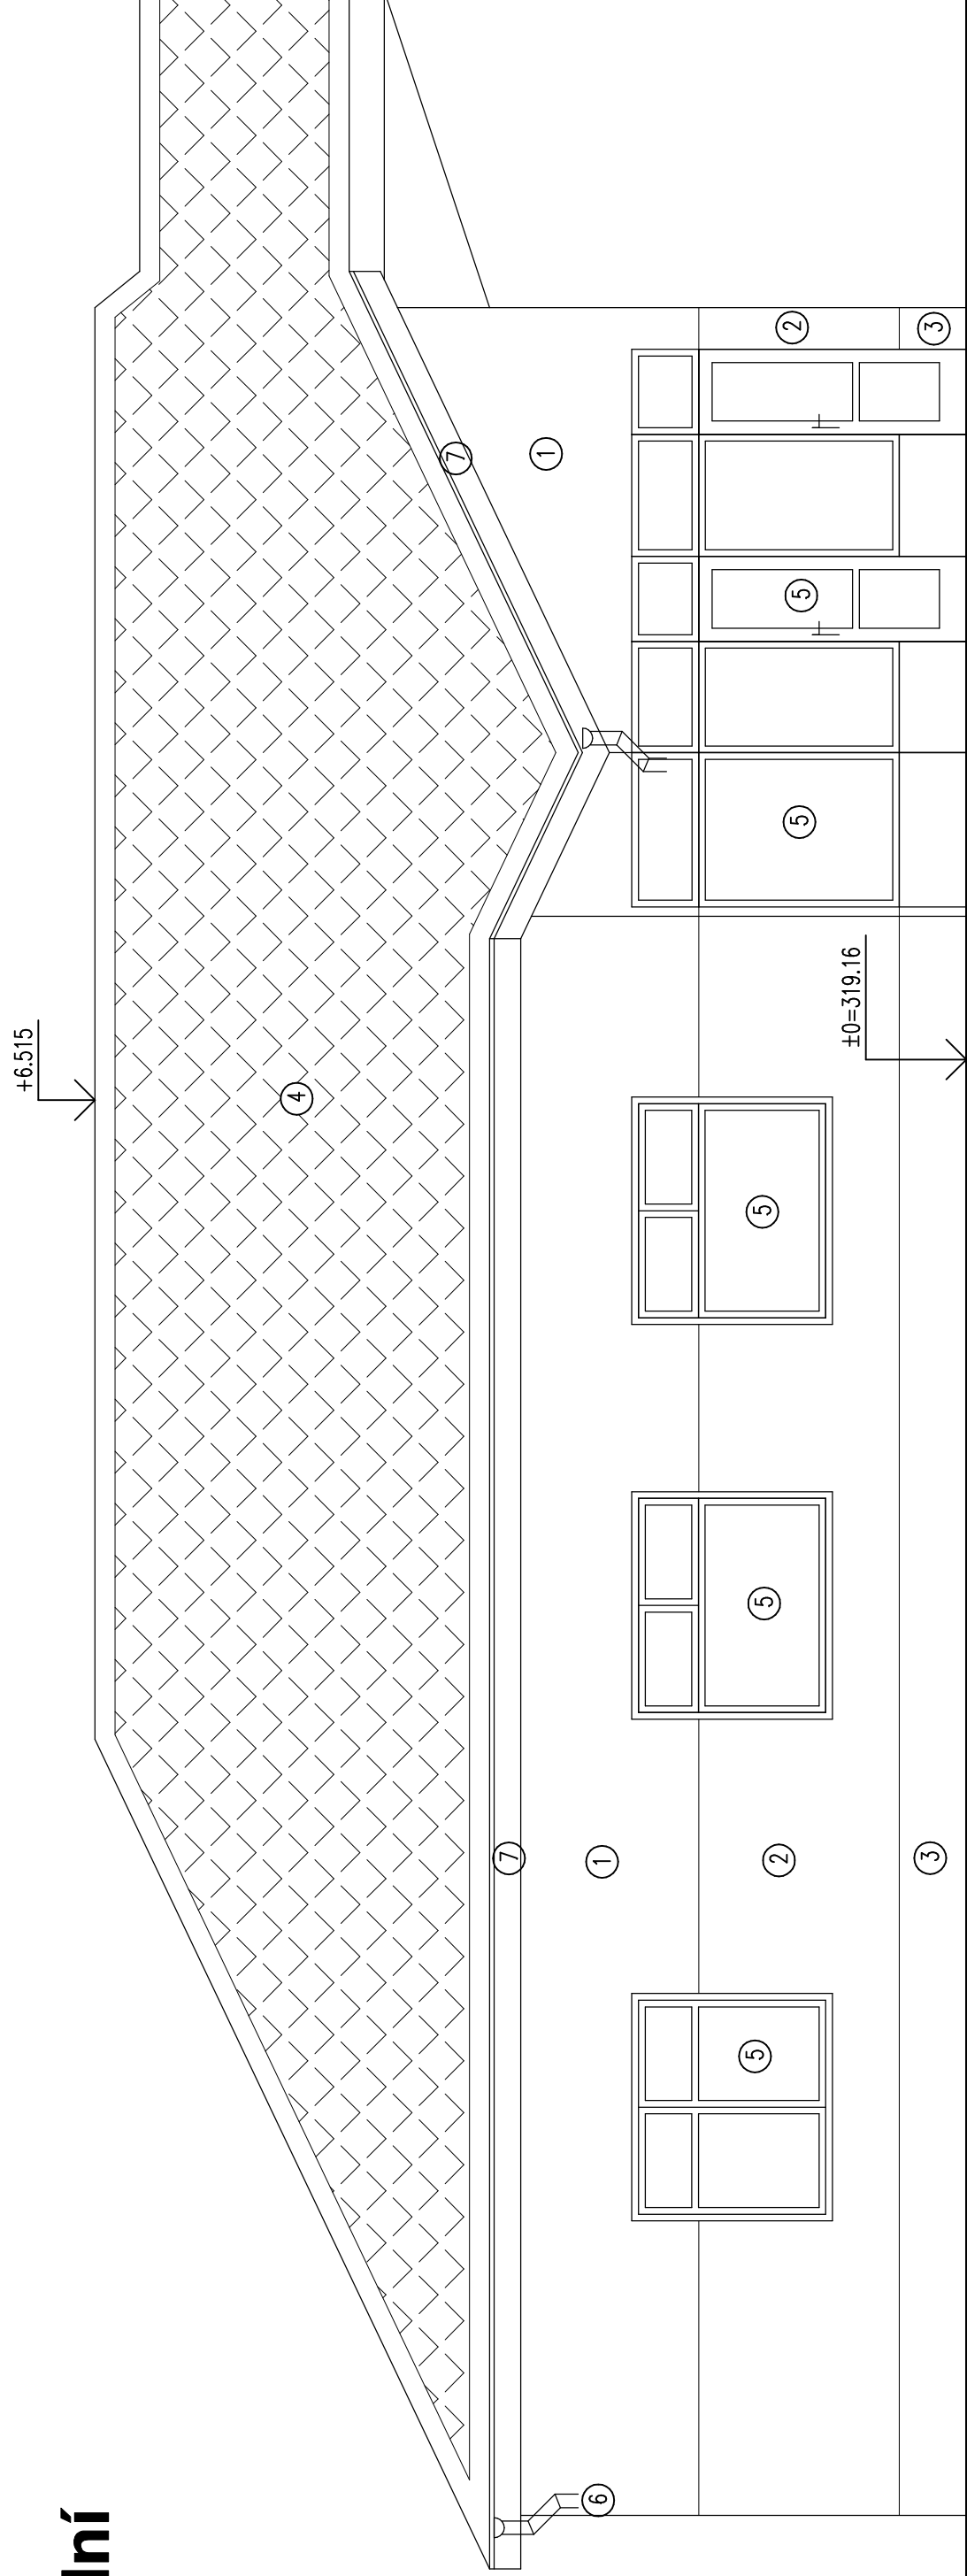

jihozápadní

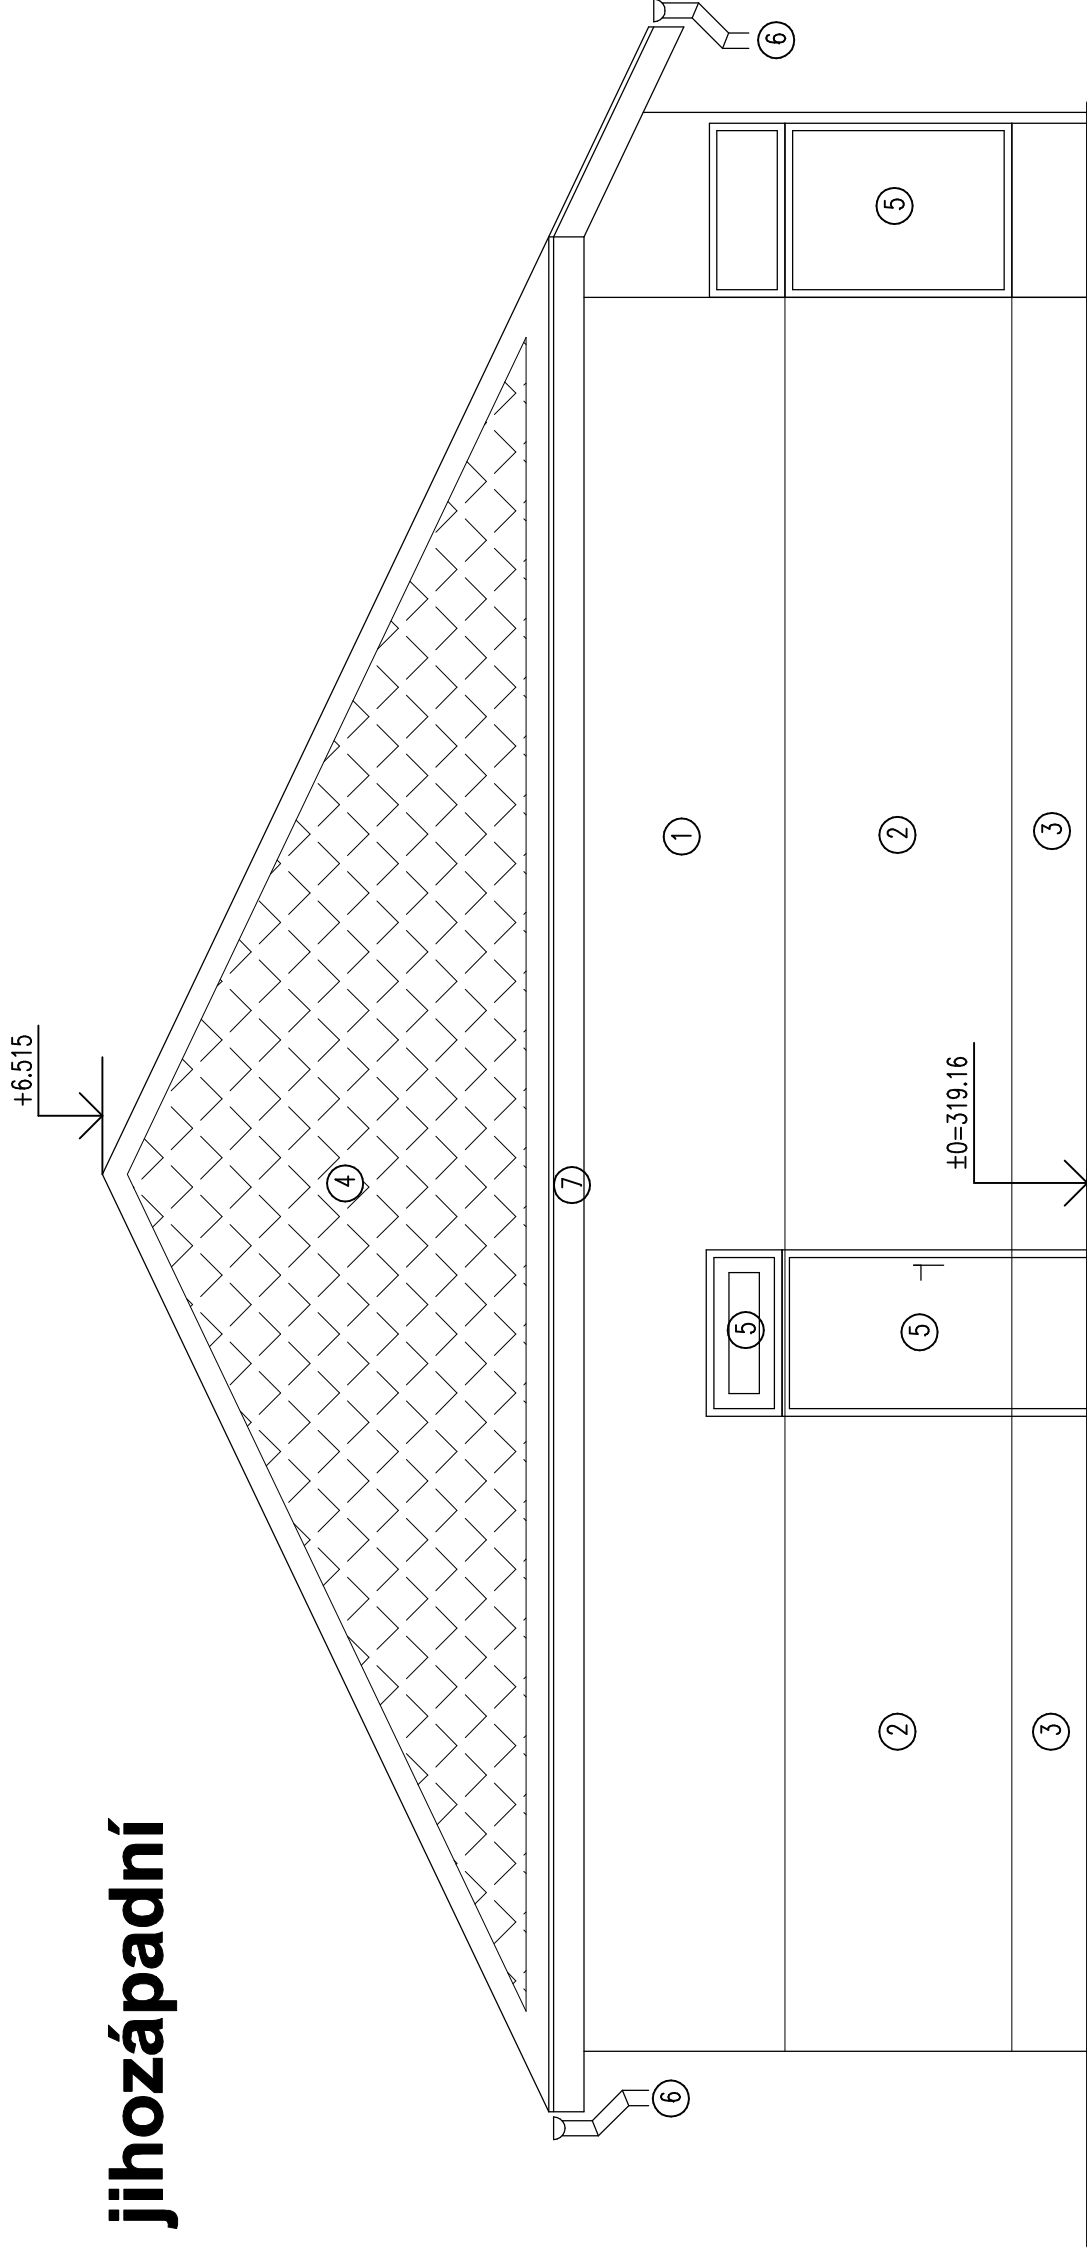

legenda povrchových úprav

- 1 FASÁDA PRŮZEMÍ – omítka POROTHERM – bílá 0100
- 2 FASÁDA PRŮZEMÍ – omítka POROTHERM – chlouva červen 1105
- 3 SOKL – váp.cem.omítka – akrylátová stěrková mozaik.omítka – chlá.červen 1101
- 4 STŘEŠNÍ KRYTINA – šablony CEMBRIT – česká šablona černá
- 5 STAVEBNĚTRUHLÁŘSKÉ VÝROBKY – plast.okna a dveře – barva bílá
- 6 KLEMPÍŘSKÉ VÝROBKY – titan.zink.plech – nátěr odstín chlouva červen
- 7 DŘEVĚNÉ KONSTRUKCE – lazurovací nátěr – odstín polisanadr(dle RAL)

legenda značení

- STAVAJÍCÍ KONSTRUKCE
- BOURANÉ KONSTRUKCE
- NOVÉ KONSTRUKCE

	VED. STŘ.	VED. PROJ.	ODPOV. PROJ.	FORMÁT 6x44
			ing.Jan Kolb	
	ODPOV. PROJ. SPEC.	KRESLIL	T.K.	
		ing.Jan Kolb		
MÍSTO: KRNOV INVESTOR: SDRUŽENÉ ZDRAVOTNICKÉ ZAŘÍZENÍ KRNOV, příspěv. org., I.P. Polova 9, Krnov				DATUM 08/2021
STAVEBNÍ ÚPRAVY OBJEKTU OBČANSKÉ VYBAVENOSTI				STUPEŇ DSP
na parc.č.1863/1 a 1867/5 k.ú.Krnov – Horní Předměstí				Č.ŽAK. 1:50
PRŮČELÍ				Č.ČV. 3