






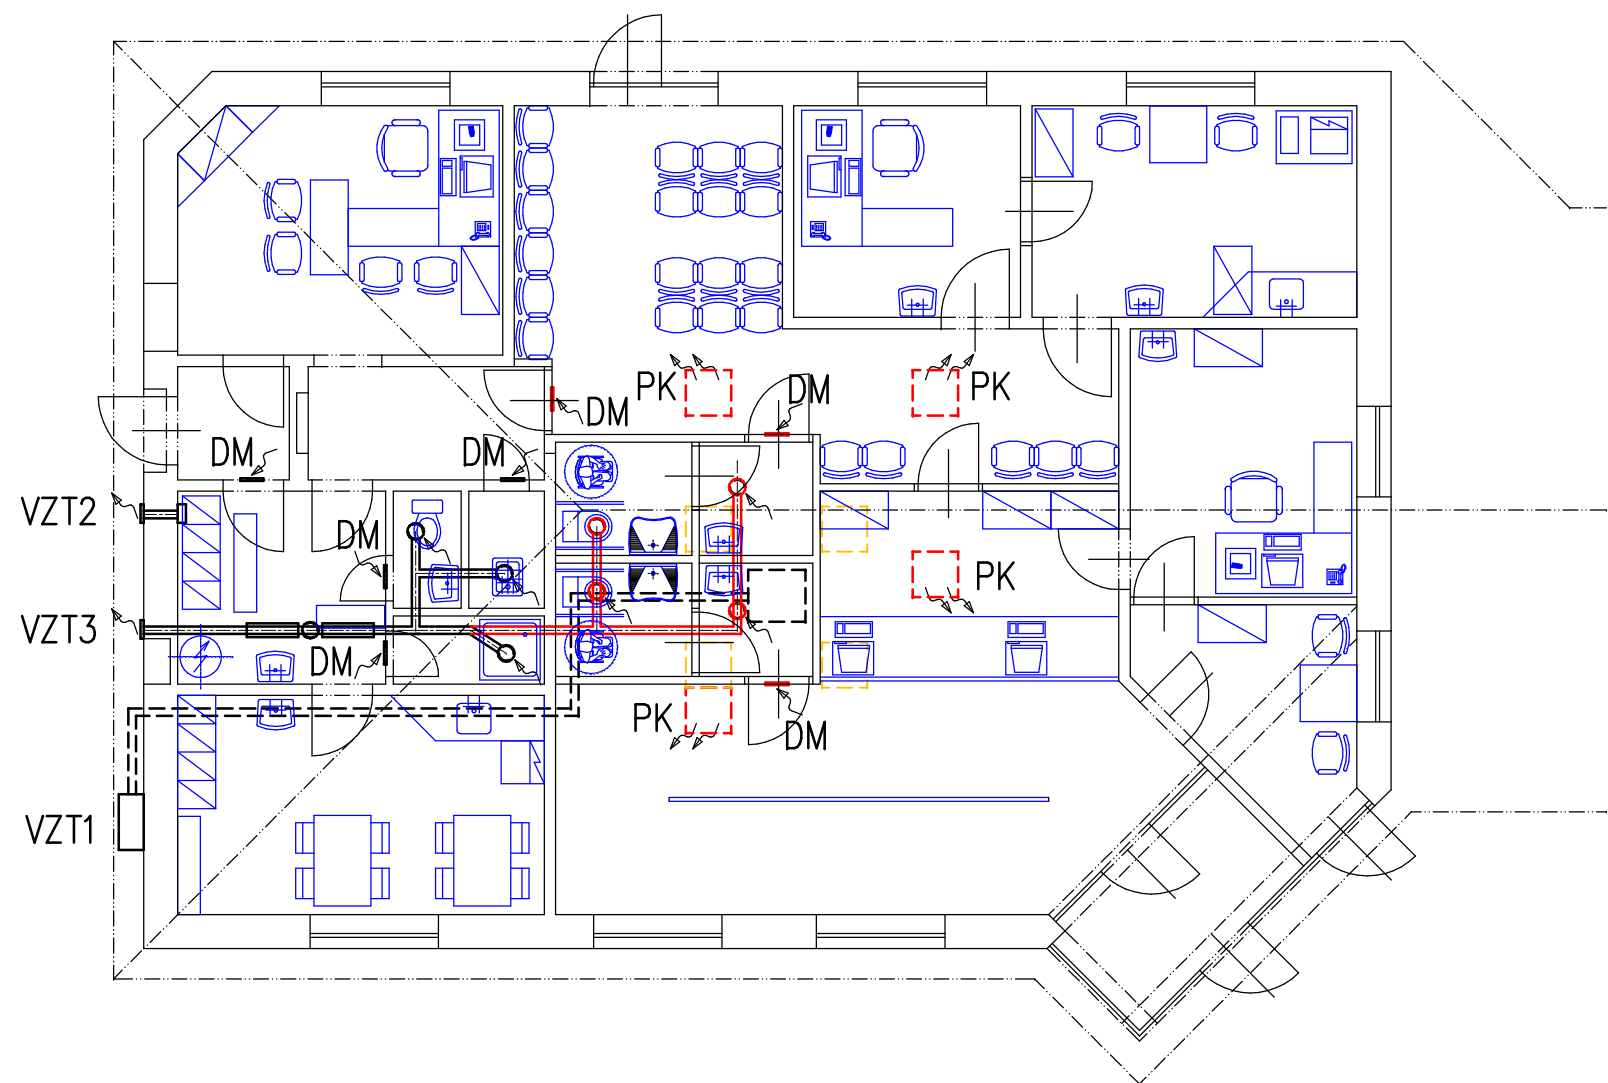

# PŮDORYS VZDUCHOTECHNIKY(1:100)



## legenda značek

-  STROPNÍ NASÁVACÍ VSTUP VZT
-  DISTRIBUČNÍ PODHLEDOVÁ KAZETA
-  DVEŘNÍ MŘÍŽKA

## legenda značení

-  STÁVAJÍCÍ KONSTRUKCE A ZAŘÍZENÍ
-  BOURANÉ KONSTRUKCE A ZAŘÍZENÍ
-  NOVÉ KONSTRUKCE A ZAŘÍZENÍ

- VZT1 CHLADÍČ JEDNOTKA  
JEDNOTKA DAIKIN SPLIT  
venkovní kondenzační jednotka  
vnitřní mezistropní jednotka s distribuční podhled.kazetou  
výkon 5,2kW
- VZT2 VĚTRÁNÍ ŠATNY  
NÁSTĚNNÝ ODSÁVACÍ VENTILÁTOR HV230A  
protidešťová žaluzie
- VZT3 ODSÁVÁNÍ SOCIÁL.ZÁZEMÍ  
POTRUBNÍ RADIÁLNÍ VENTILÁTOR TD500/160HS  
kruhové potrubí SPIRO  
zpětná klapka, tlumič  
protidešťová žaluzie
- DM DVEŘNÍ MŘÍŽKA
- PK DISTRIBUČNÍ PODHLEDOVÁ KAZETA

	VED. STŘ.	VED. PROJ.	ODPOV. PROJ.		
	ing.Jan Kolb				
	ODPOV. PROJ. SPEC.	VYPRACOVAL	KRESLIL		
	ing.Jan Kolb				
MÍSTO: KRNOV		KRAJ: MORAVSKOSLEZSKÝ		FORMÁT	2xA4
INVESTOR: SDRUŽENÉ ZDRAVOTNICKÉ ZAŘÍZENÍ KRNOV,přísp.org., I.P.Pavlova 9, Krnov				DATUM	08/2021
STAVEBNÍ ÚPRAVY OBJEKTU OBČANSKÉ VYBAVENOSTI na parc.č.1863/1 a 1867/5 k.ú.Krnov–Horní Předměstí				STUPEŇ	DSP
				Č.ZAK.	
				MĚŘÍTKO	1:100
PŮDORYS VZDUCHOTECHNIKY				ČÁST	D 14
				Č.V.	2