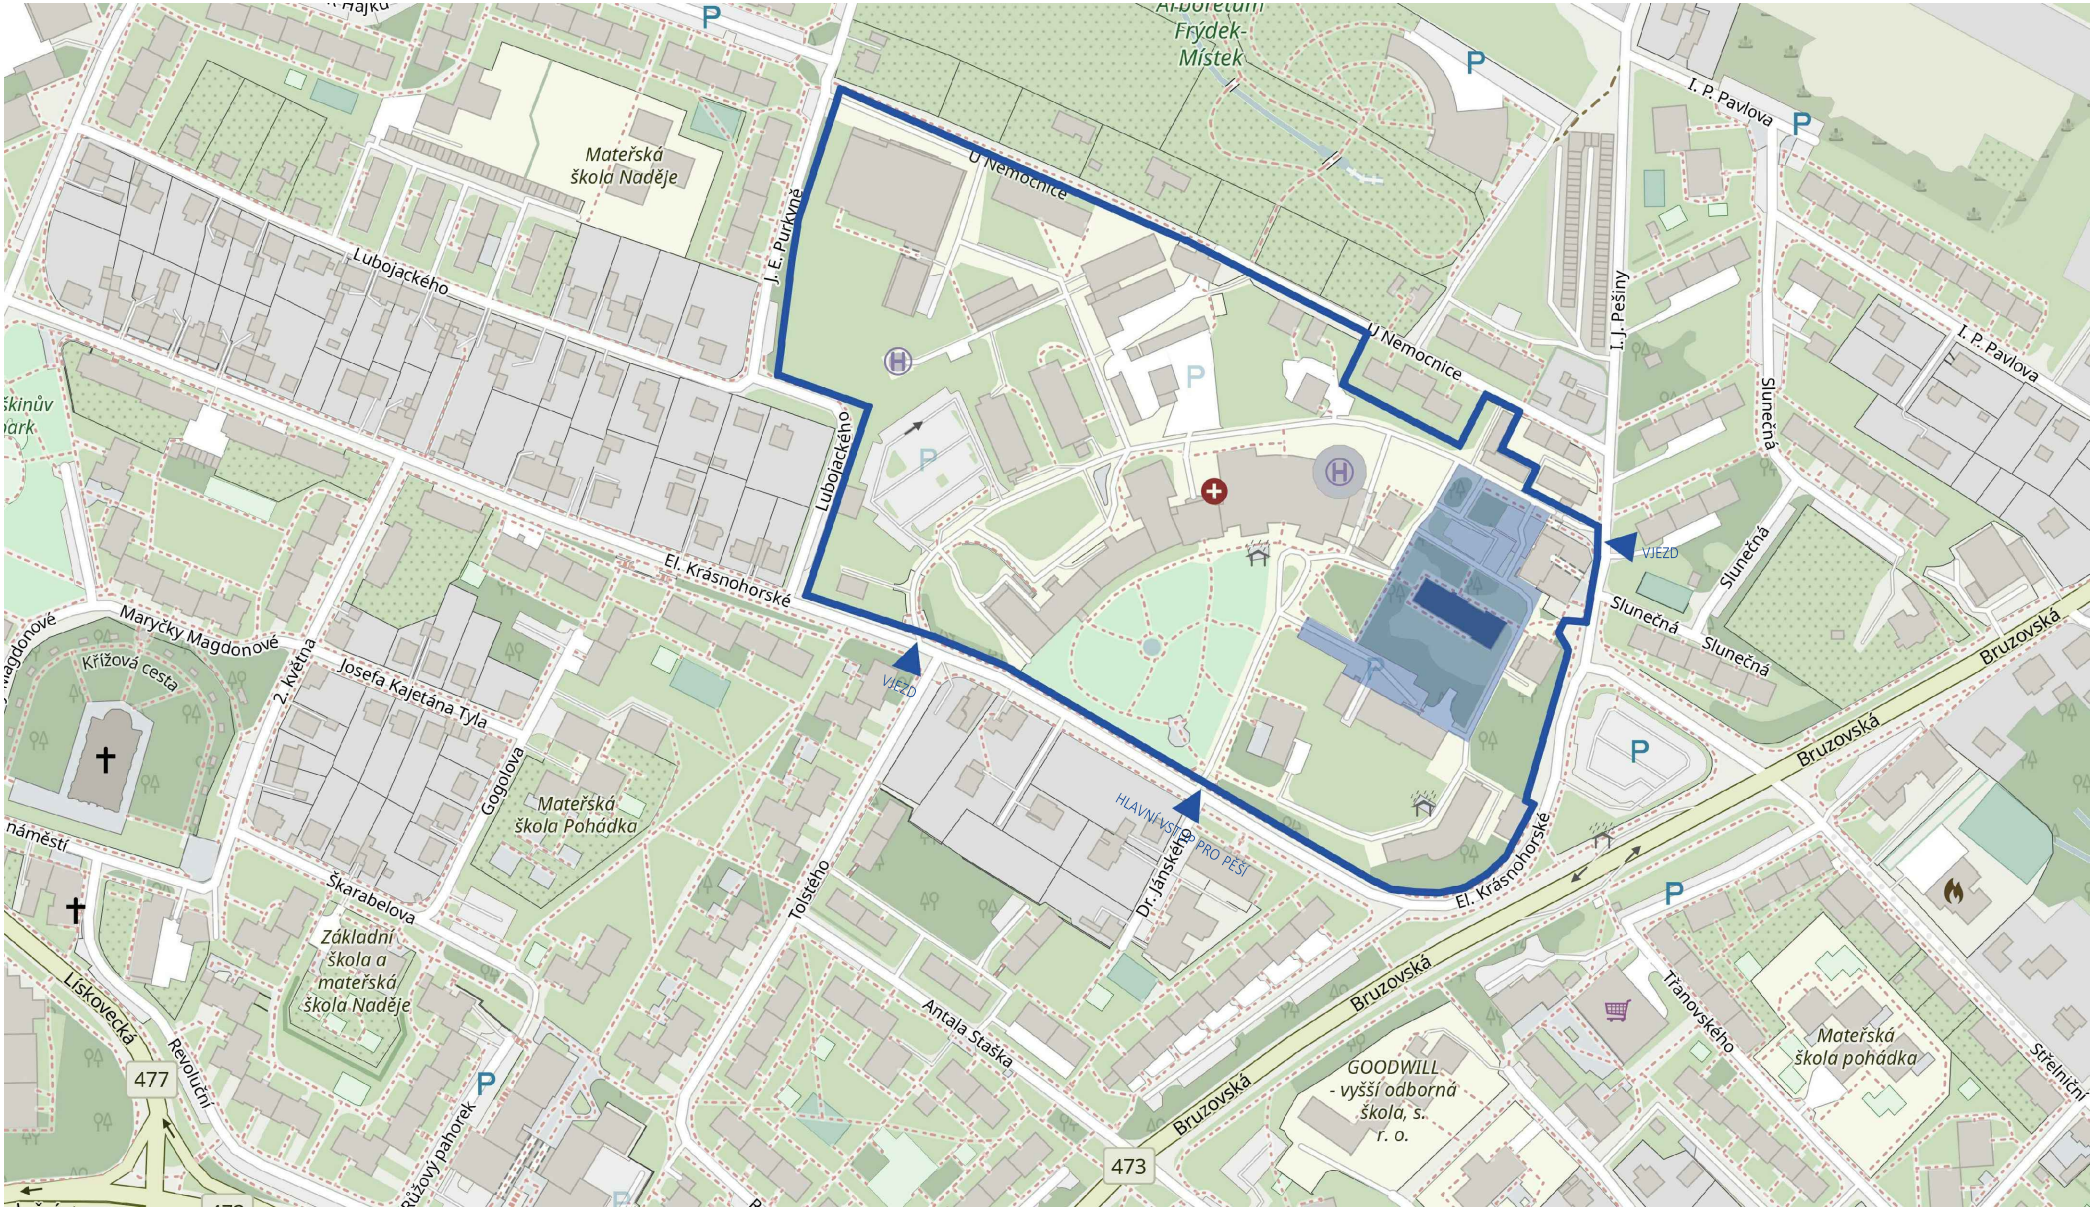

LEGENDA

HRANICE AREÁLU

VJEZDY / VSTUPY DO AREÁLU NEMOCNICE

ŘEŠENÁ OBLAST

ŘEŠENÝ OBJEKT - BUDOVA T

M 1 : 3800

0 50 100 250 m

NEMOCNICE VE FRÝDKU-MÍSTKU, p.o.

MULTIFUNKČNÍ PAVILON S MOŽNOSTÍ IZOLAČNÍHO REŽIMU

LT PROJEKT

SITUACE ŠIRŠÍCH VZTAHŮ

ÚNOR 2021 ADS

B 1 01