Stávající páteřní stoupací potrubí s připravenými odbočkami

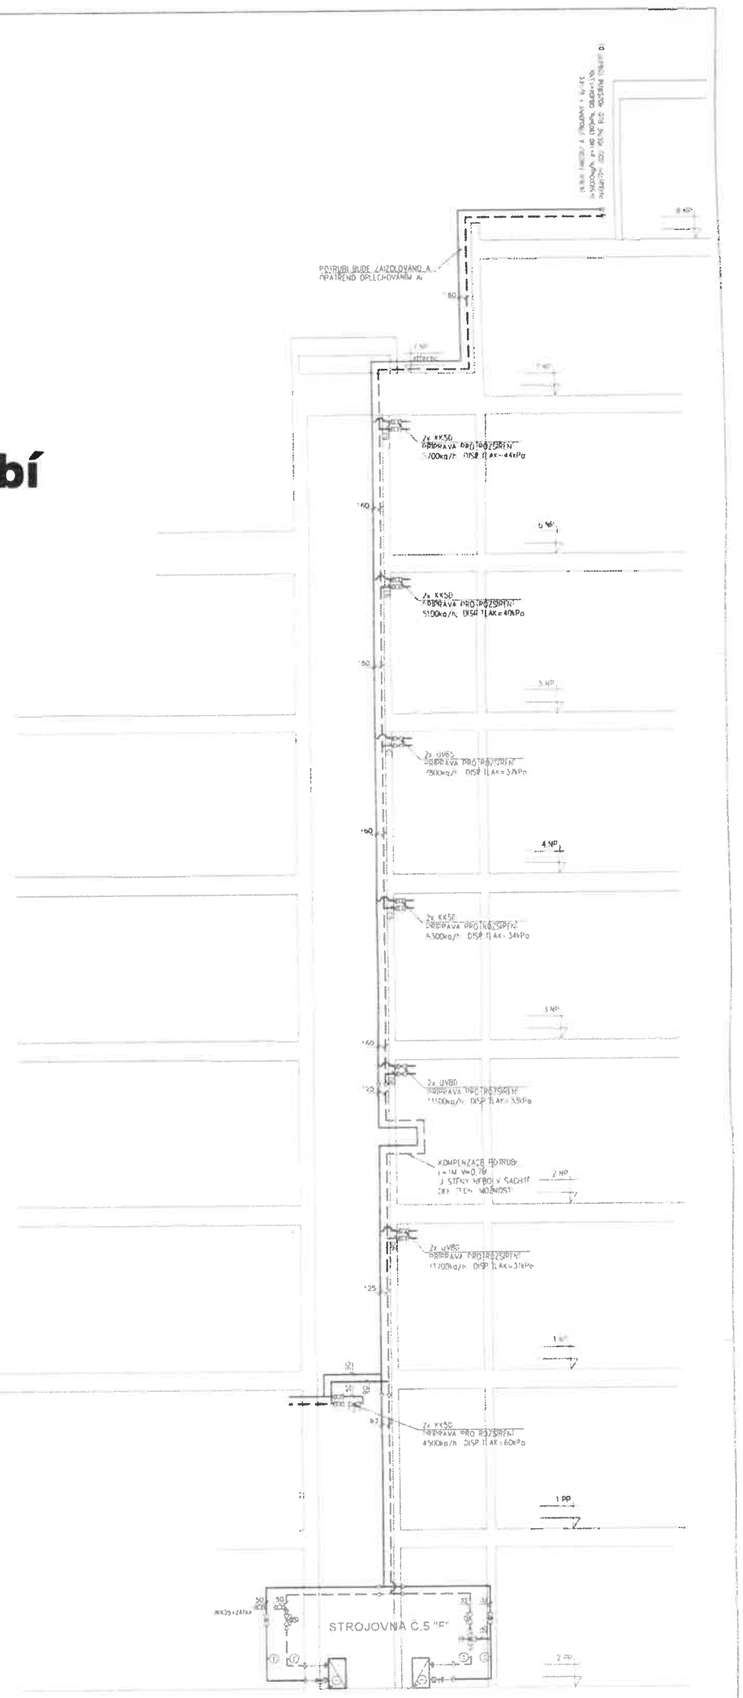

LEGENDA POTRUBÍ