



SCHEMA PŘIPOJENÍ PŘÍPOJKY

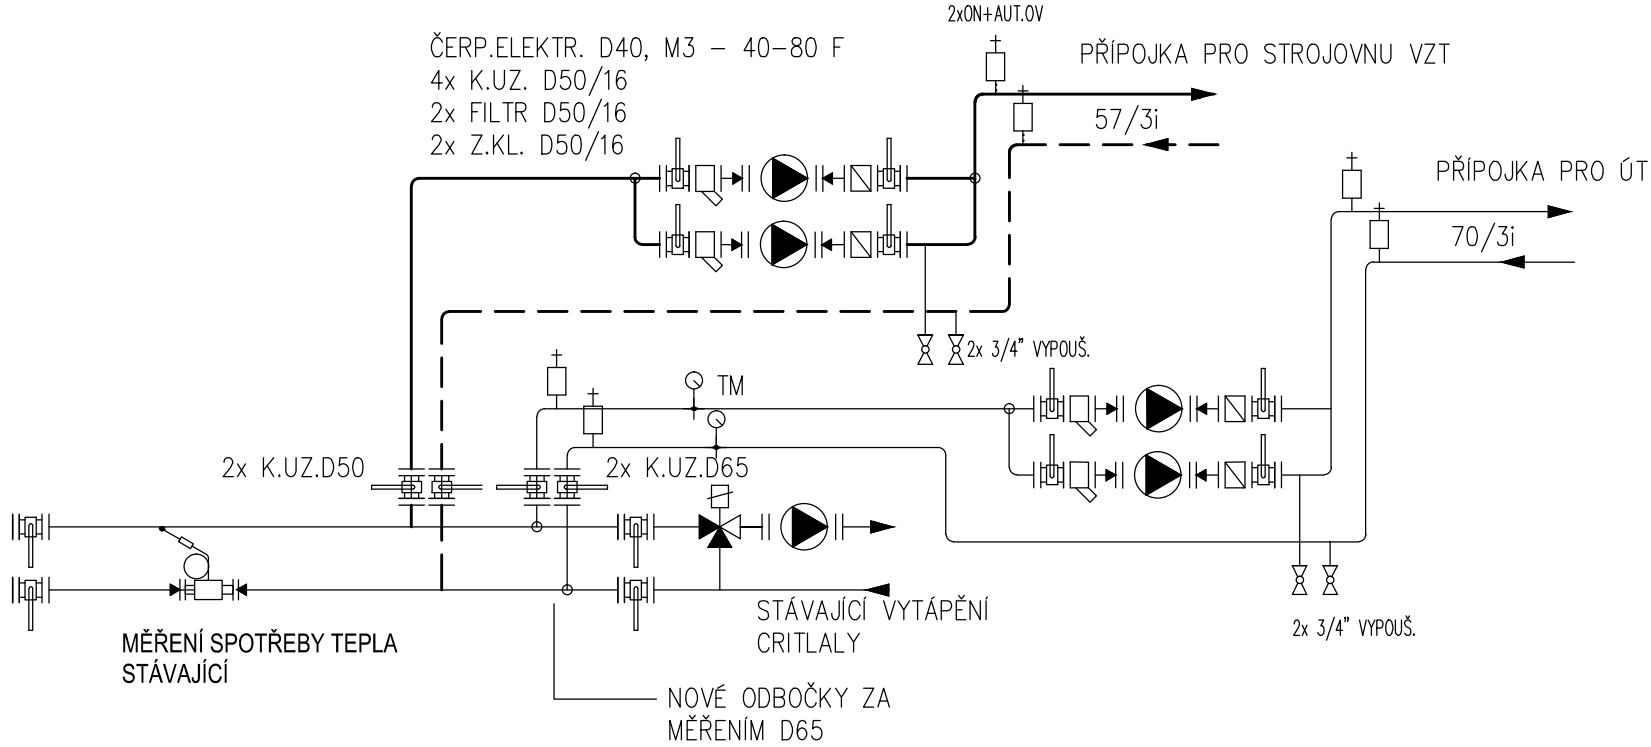


BLOK "A"

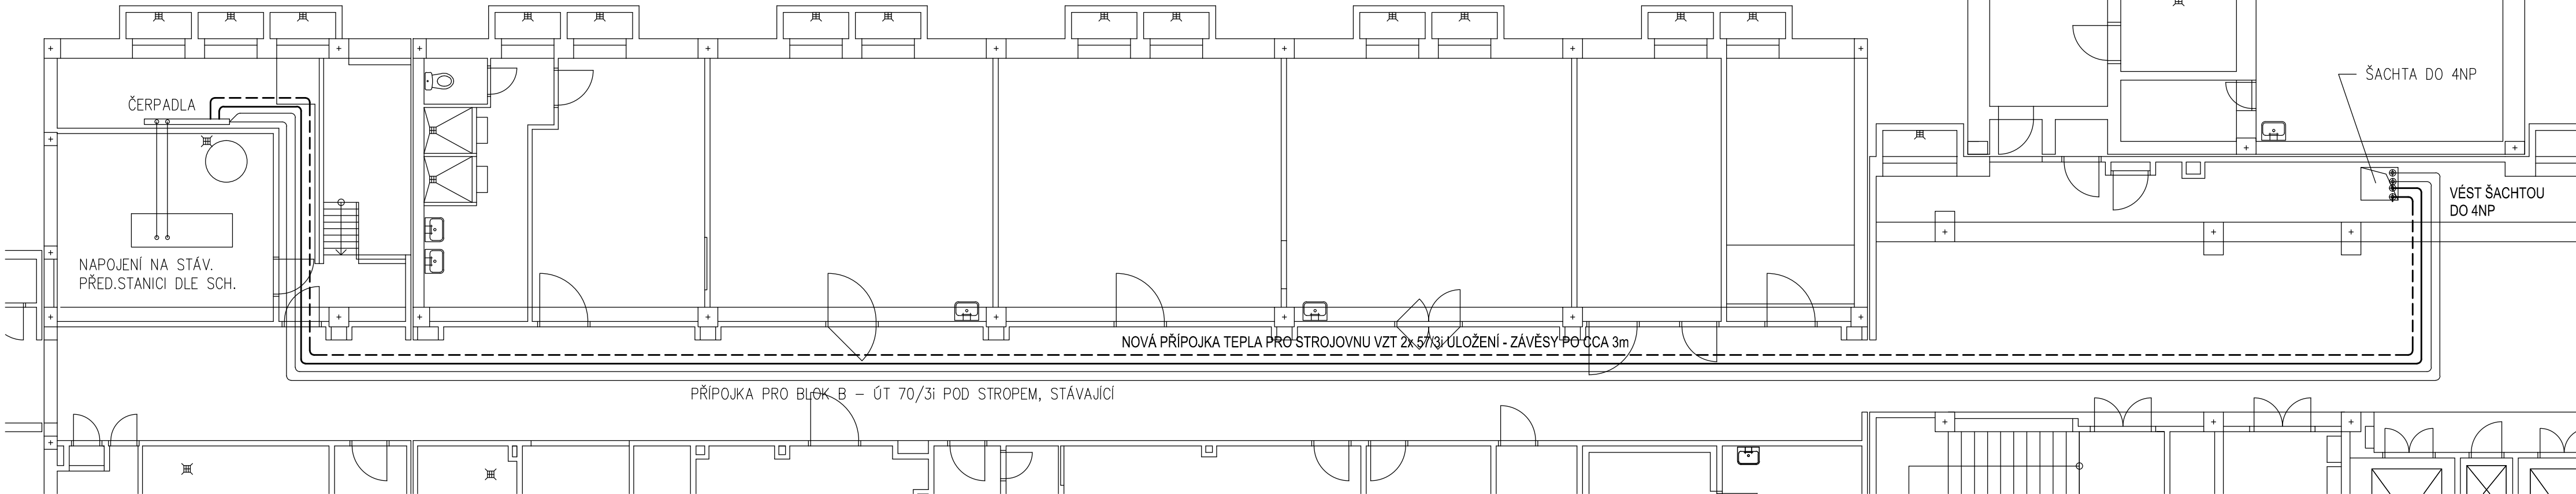

BLOK "B"

TRASU POTRUBÍ A NAPOJENÍ DO ŠACHTY KOORDINOVAT S VEDENÍM STÁVAJÍCÍCH ROZVODŮ
POTRUBÍ OCEL, SPOJE SVAŘOVÁNÍM, IZOLACE MINERÁL 4cm

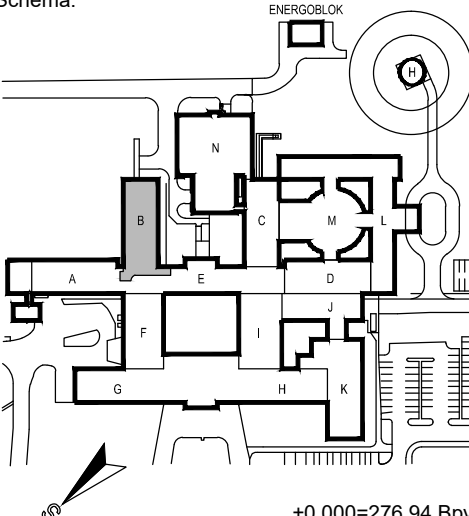NEMOCNICE S POLIKLINIKOU HAVÍŘOV			DOKUMENTACE PRO PROVÁDĚNÍ STAVBY	
Stavebník: NEMOCNICE S POLIKLINIKOU HAVÍŘOV, příspěvková organizace Dělnická 1132/24, 736 01 Havířov		Autorizační razítko:		<div>Schema:</div> 
Generální projektant: MEDICOPROJECT, s.r.o. Kroftova 45, 616 00 BRNO tel.: 541 211 409 medicoproject@medicoproject.cz http://www.medicoproject.cz				
Hlavní inženýr projektu: Ing. VLADIMÍR KUNDERA Ing. LUDĚK VACULA				
Akce: NsP Havířov - Rekonstrukce na gynekologicko-porodní oddělení - 3.NP, blok B				
Zpracovatel části: TOP-KLIMA, SPOL. S R.O. SKRYJOVA 4, 61400 BRNO		Zodpovědný projektant Ing. IVO ŠTASTNÝ	Vypracoval Ing. IVO ŠTASTNÝ	
Objekt (SO): SO 01 - Rekonstrukce na gynekologicko-porodní oddělení - 3.NP, blok B		DATUM: ZAKÁZK. ČÍSLO: Formát Stupeň Měřítko		
Část PD: Zařízení pro vytápění staveb		Prosinec 2021 DPS-05-2021 4 A4 D.P.S.		
Příloha: PŘÍPOJKA TEPLA PRO VZT 1.PP		Číslo přílohy D.1.4-2		