




ŘEZ A - A'

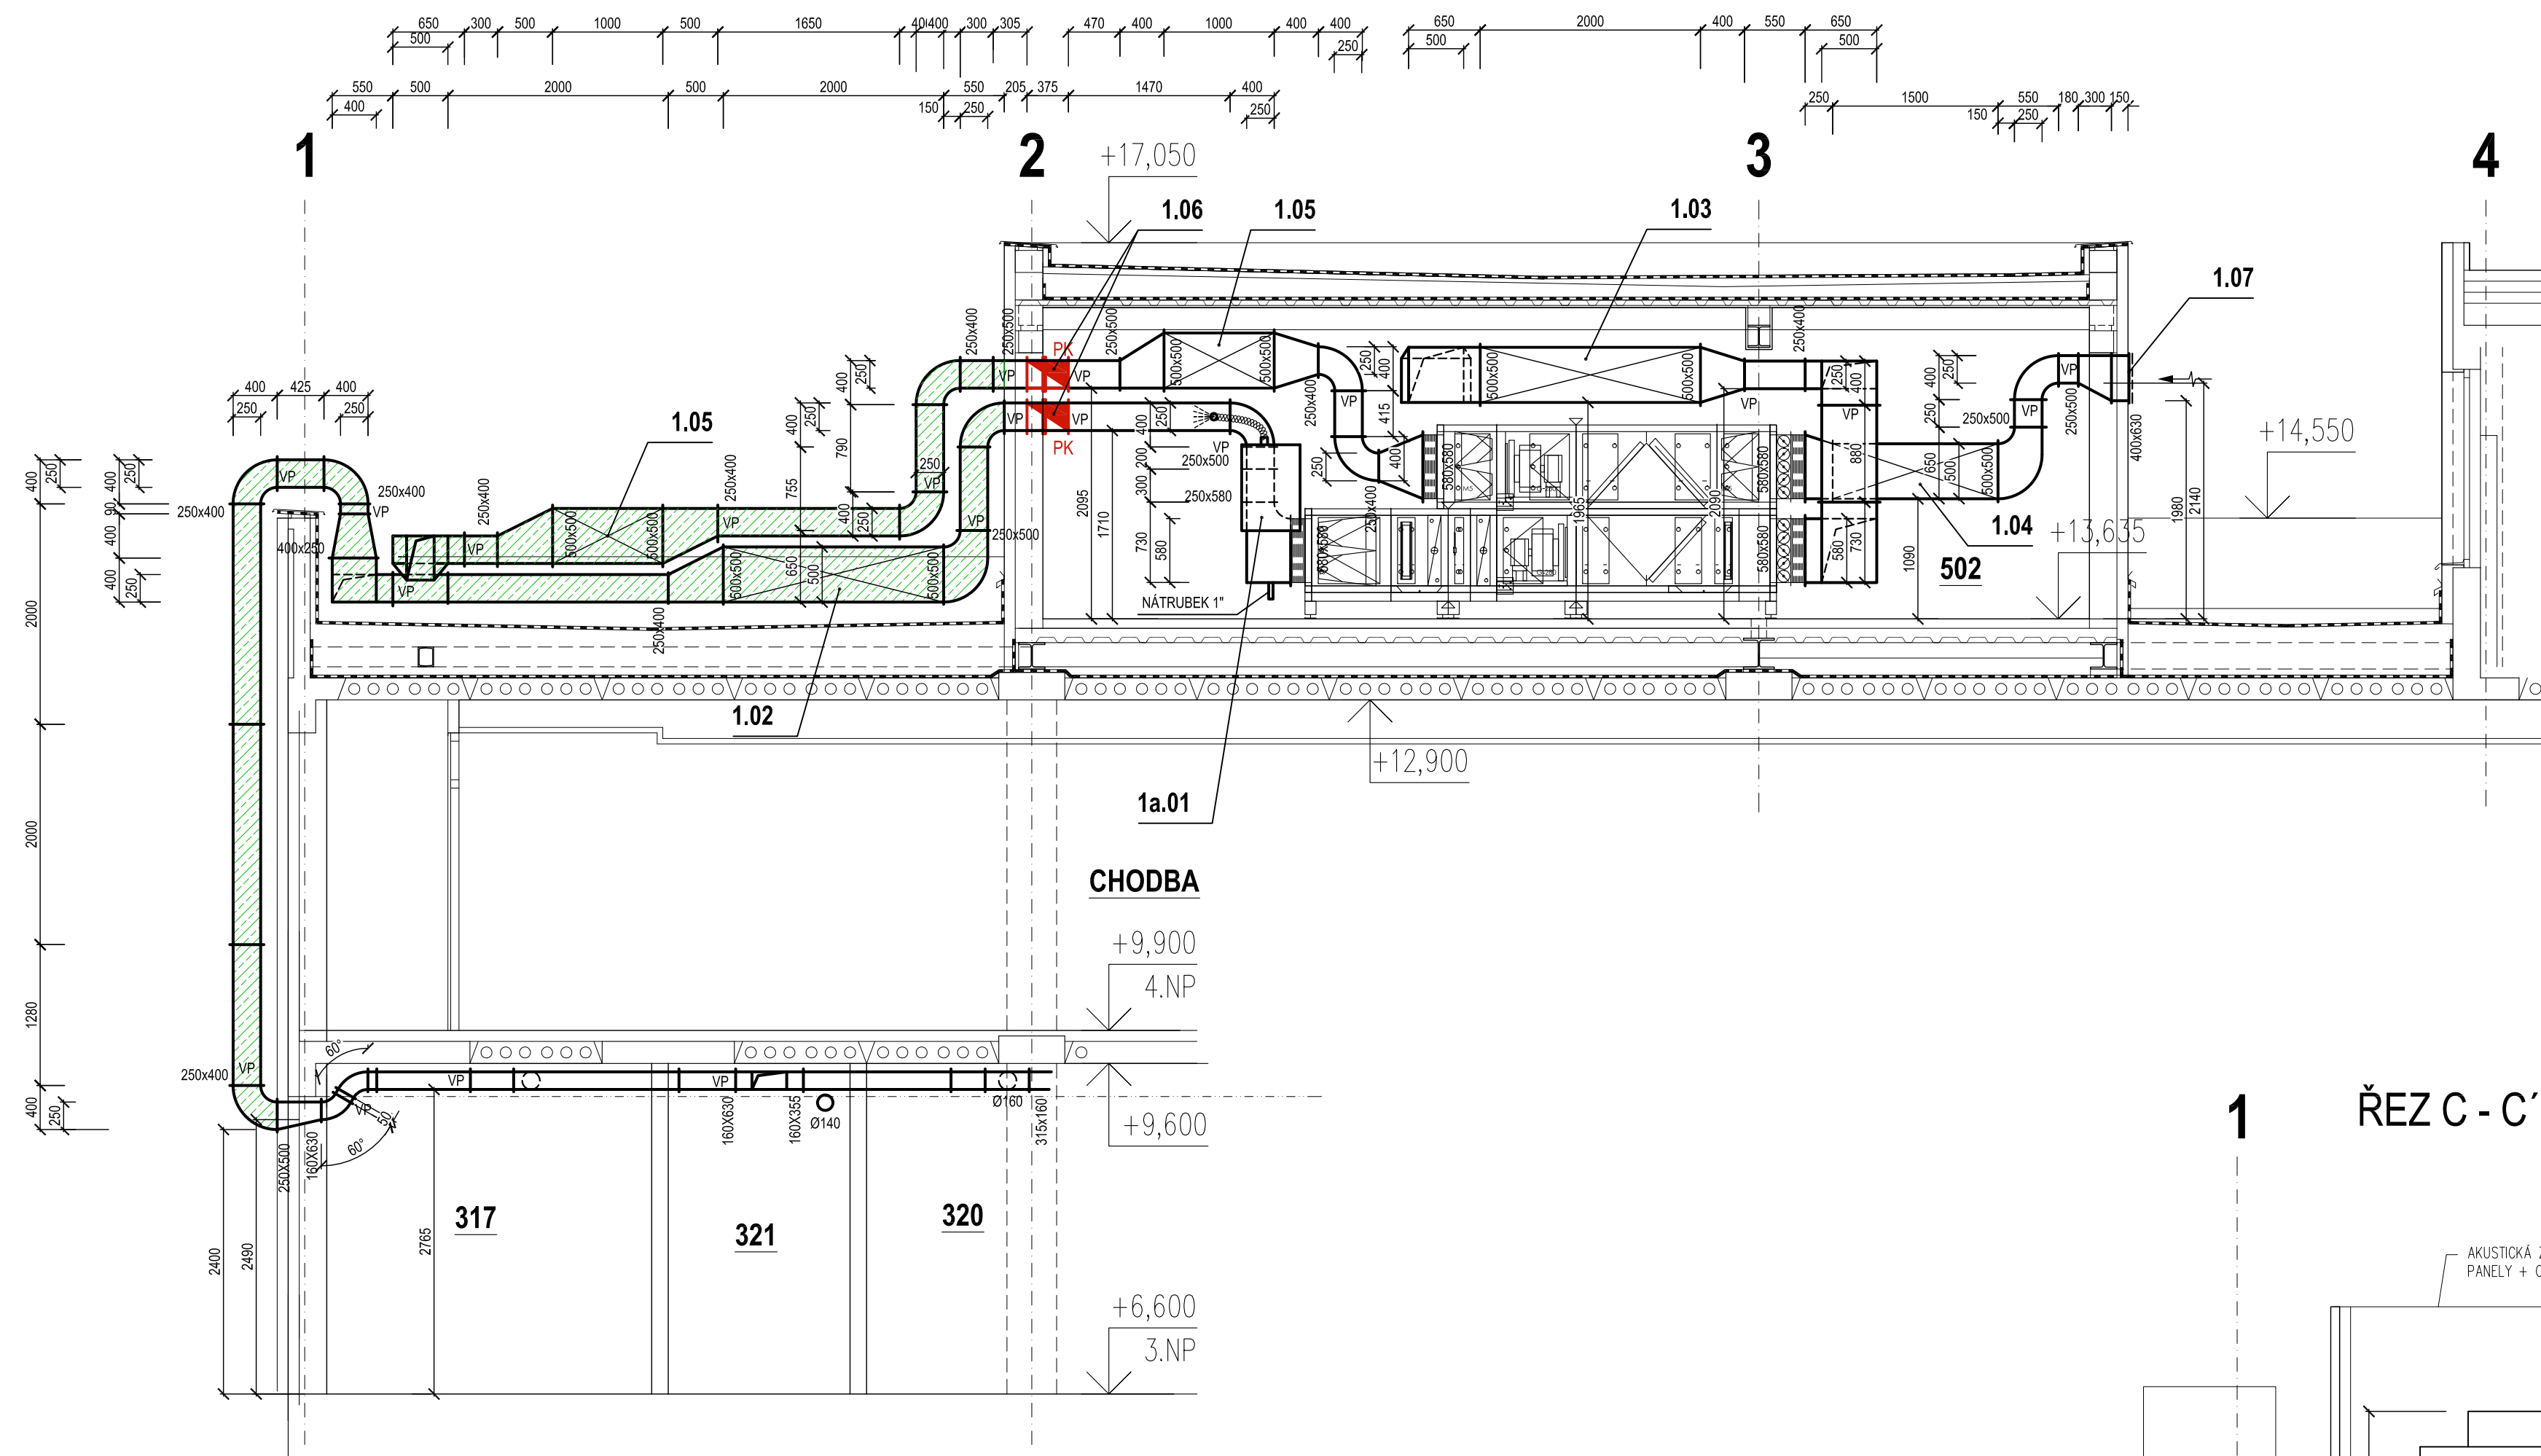

ŘEZ B - B'

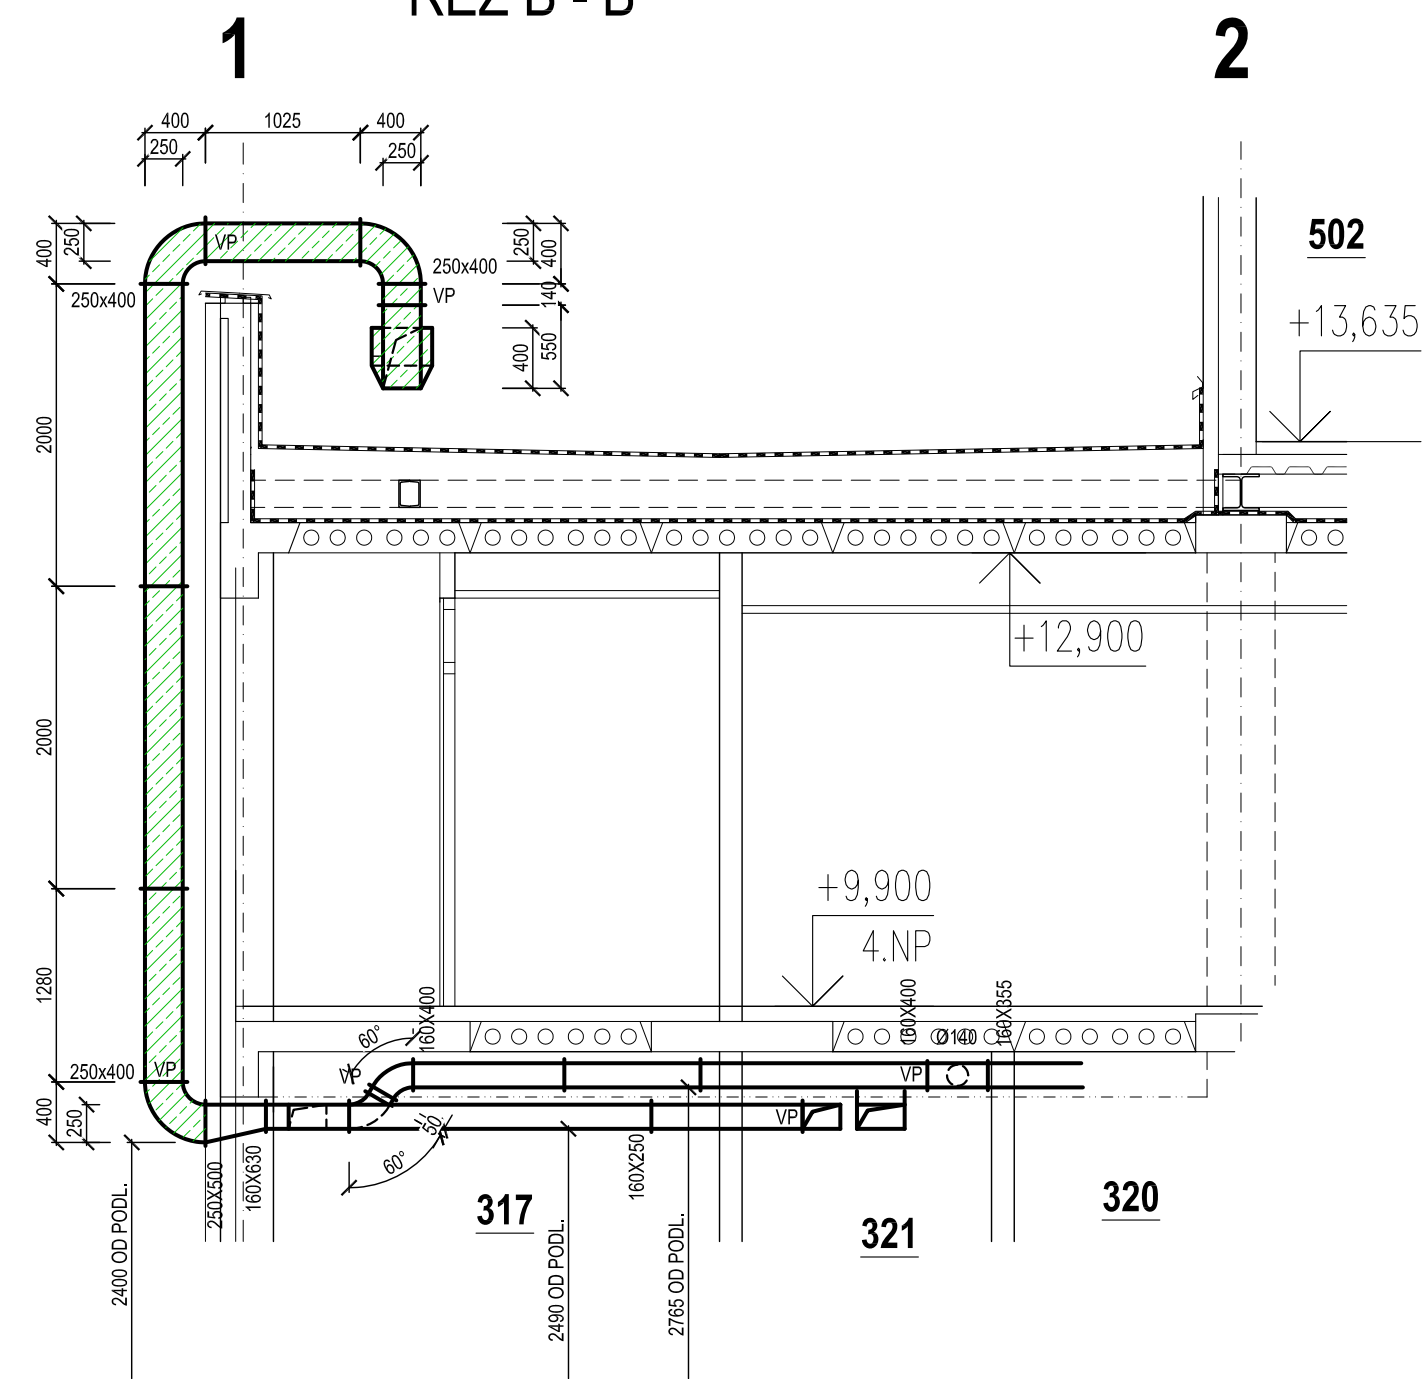



ŘEZ C - C'

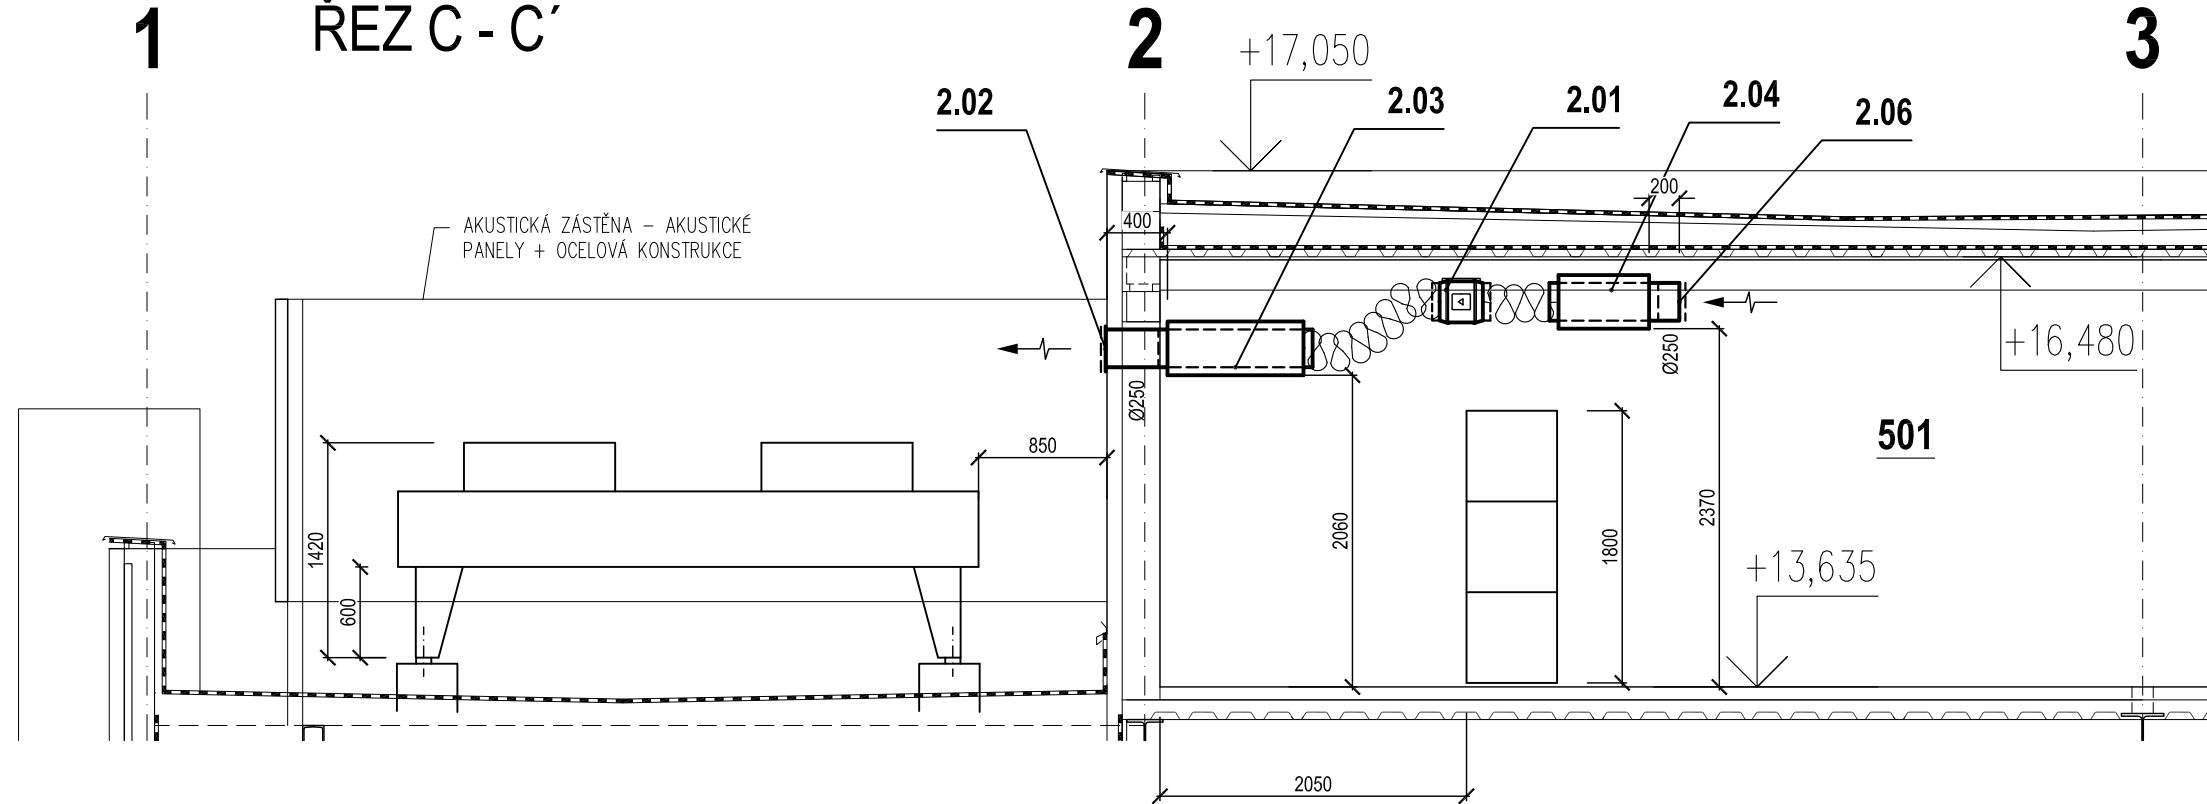

LEGENDA VZT:

- TLUMIČ HLUKU
- PROTIDEŠŤOVÁ ŽALUZIE
- TALIŘOVÝ VENTIL
- VÍŘIVÁ VYÚSTKA
- FANCOIL
- OHEBNÁ HADICE
- POŽÁRNÍ IZOLACE
- TEPELNÁ IZOLACE 100mm S OPLECHOVÁNÍM
- POŽÁRNÍ KLAPKA
- POŽÁRNÍ ÚSEKY

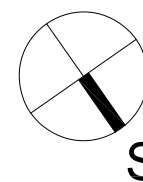

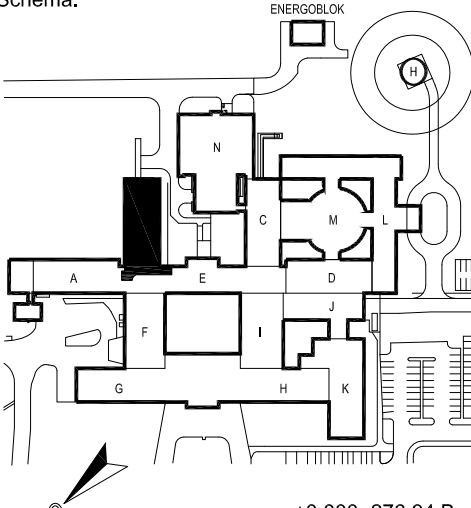NEMOCNICE S POLIKLINIKOU HAVÍŘOV		DOKUMENTACE PRO PROVÁDĚNÍ STAVBY	
Stavebník: NEMOCNICE S POLIKLINIKOU HAVÍŘOV, příspěvková organizace Dělnická 1132/24, 736 01 Havířov		Autorizační razítko:	
Generální projektant: MEDICOPROJECT, s.r.o. Kroftova 45, 616 00 BRNO tel.: 541 211 409 medicoproject@medicoproject.cz http://www.medicoproject.cz		Schema: 	
Hlavní inženýr projektu:		Akce: <b>NsP Havířov - Rekonstrukce na gynekologicko-porodní oddělení - 3.NP, blok B</b>	
Zpracovatel částí: JAN LEZNAR - projekce VZT Kroftova 45, Brno 616 00 Tel./fax: +420 606 724 479 E-mail: leznar@projekce-vzt.cz		Zodpovědný projektant JAN LEZNAR	Vypracoval JAN LEZNAR
Objekt (SO): PS 02 - Vzduchotechnika		DATUM: Prosinec 2021	
Část PD: Vzduchotechnika		ZAKÁZK. ČÍSLO: DPS-05-2021	
Příloha: ŘEZY A - C		Formát: 12A4	
		Stupeň: D.P.S.	
		Měřítko: Číslo přílohy	
		1:50	
		D.3-04	