


LEGENDA MÍSTNOSTÍ

Č.M.	ÚČEL MÍSTNOSTI	M²	PODLAHA	ZVLÁŠTNÍ ÚPRAVY STĚN
501	STROJOVNA CHLAZENÍ	26,0	XXX	xxx
502	STROJOVNA VZT	57,2		

LEGENDA:
KOMPLETNÍ OZNAČENÍ PRVKU MaR VE TVARU = Č.ROZVADĚČE+ Č.POLE- OZNAČENÍ PRVKU MaR
PŘÍKLAD =RA3NP1+X1-E7
KOMPLETNÍ OZNAČENÍ KABELU MaR VE TVARU =Č.ROZVADĚČE-W...
PŘÍKLAD OZNAČENÍ SILOVÉHO KABELU MaR =A3NP1+X1+WL...
PŘÍKLAD OZNAČENÍ SIGNÁLOVÉHO KABELU MaR =A3NP1+X1+WS...
POZOR !!!! DODRŽOVAT ODDĚLENÍ KABELŮ WL A WS
POZNÁMKA:
-ČIDLA + PERIFERIE.VIZ PŘÍSLUŠNÉ RS-SCHÉMA
ZNAČENÍ PRVKŮ MAR VE VÝKRESOVÉ DOKUMENTACI:
B.....ČIDLO T,r
E.....EL.ZAŘÍZENÍ (ROZVADĚČ, EL. ZÁMEK DVEŘÍ,SNÍMAČ ZAPLAVENÍ,SNÍMAČ HLADINY)
F..... PRESOSTAT, PROTIMRAZOVÁ OCHRANA, TERMOSTAT
FM...FREKVENČNÍ MĚNIČ
M.....MOTOR (ČERPADLO, VENTILÁTOR)
P.....ČIDLO dP, P
PK...PROTIPOŽÁRNÍ VZT Klapka
Y.....VENTIL, REG. ARMATURA, SERVOPOHON VZT Klapky
Q.....MĚŘIČ TEPLA, ELEKTROMĚR
QM.....SERVISNÍ VYPÍNAČ

PU 30PROTIPOŽÁRNÍ UCPÁVKA EI30

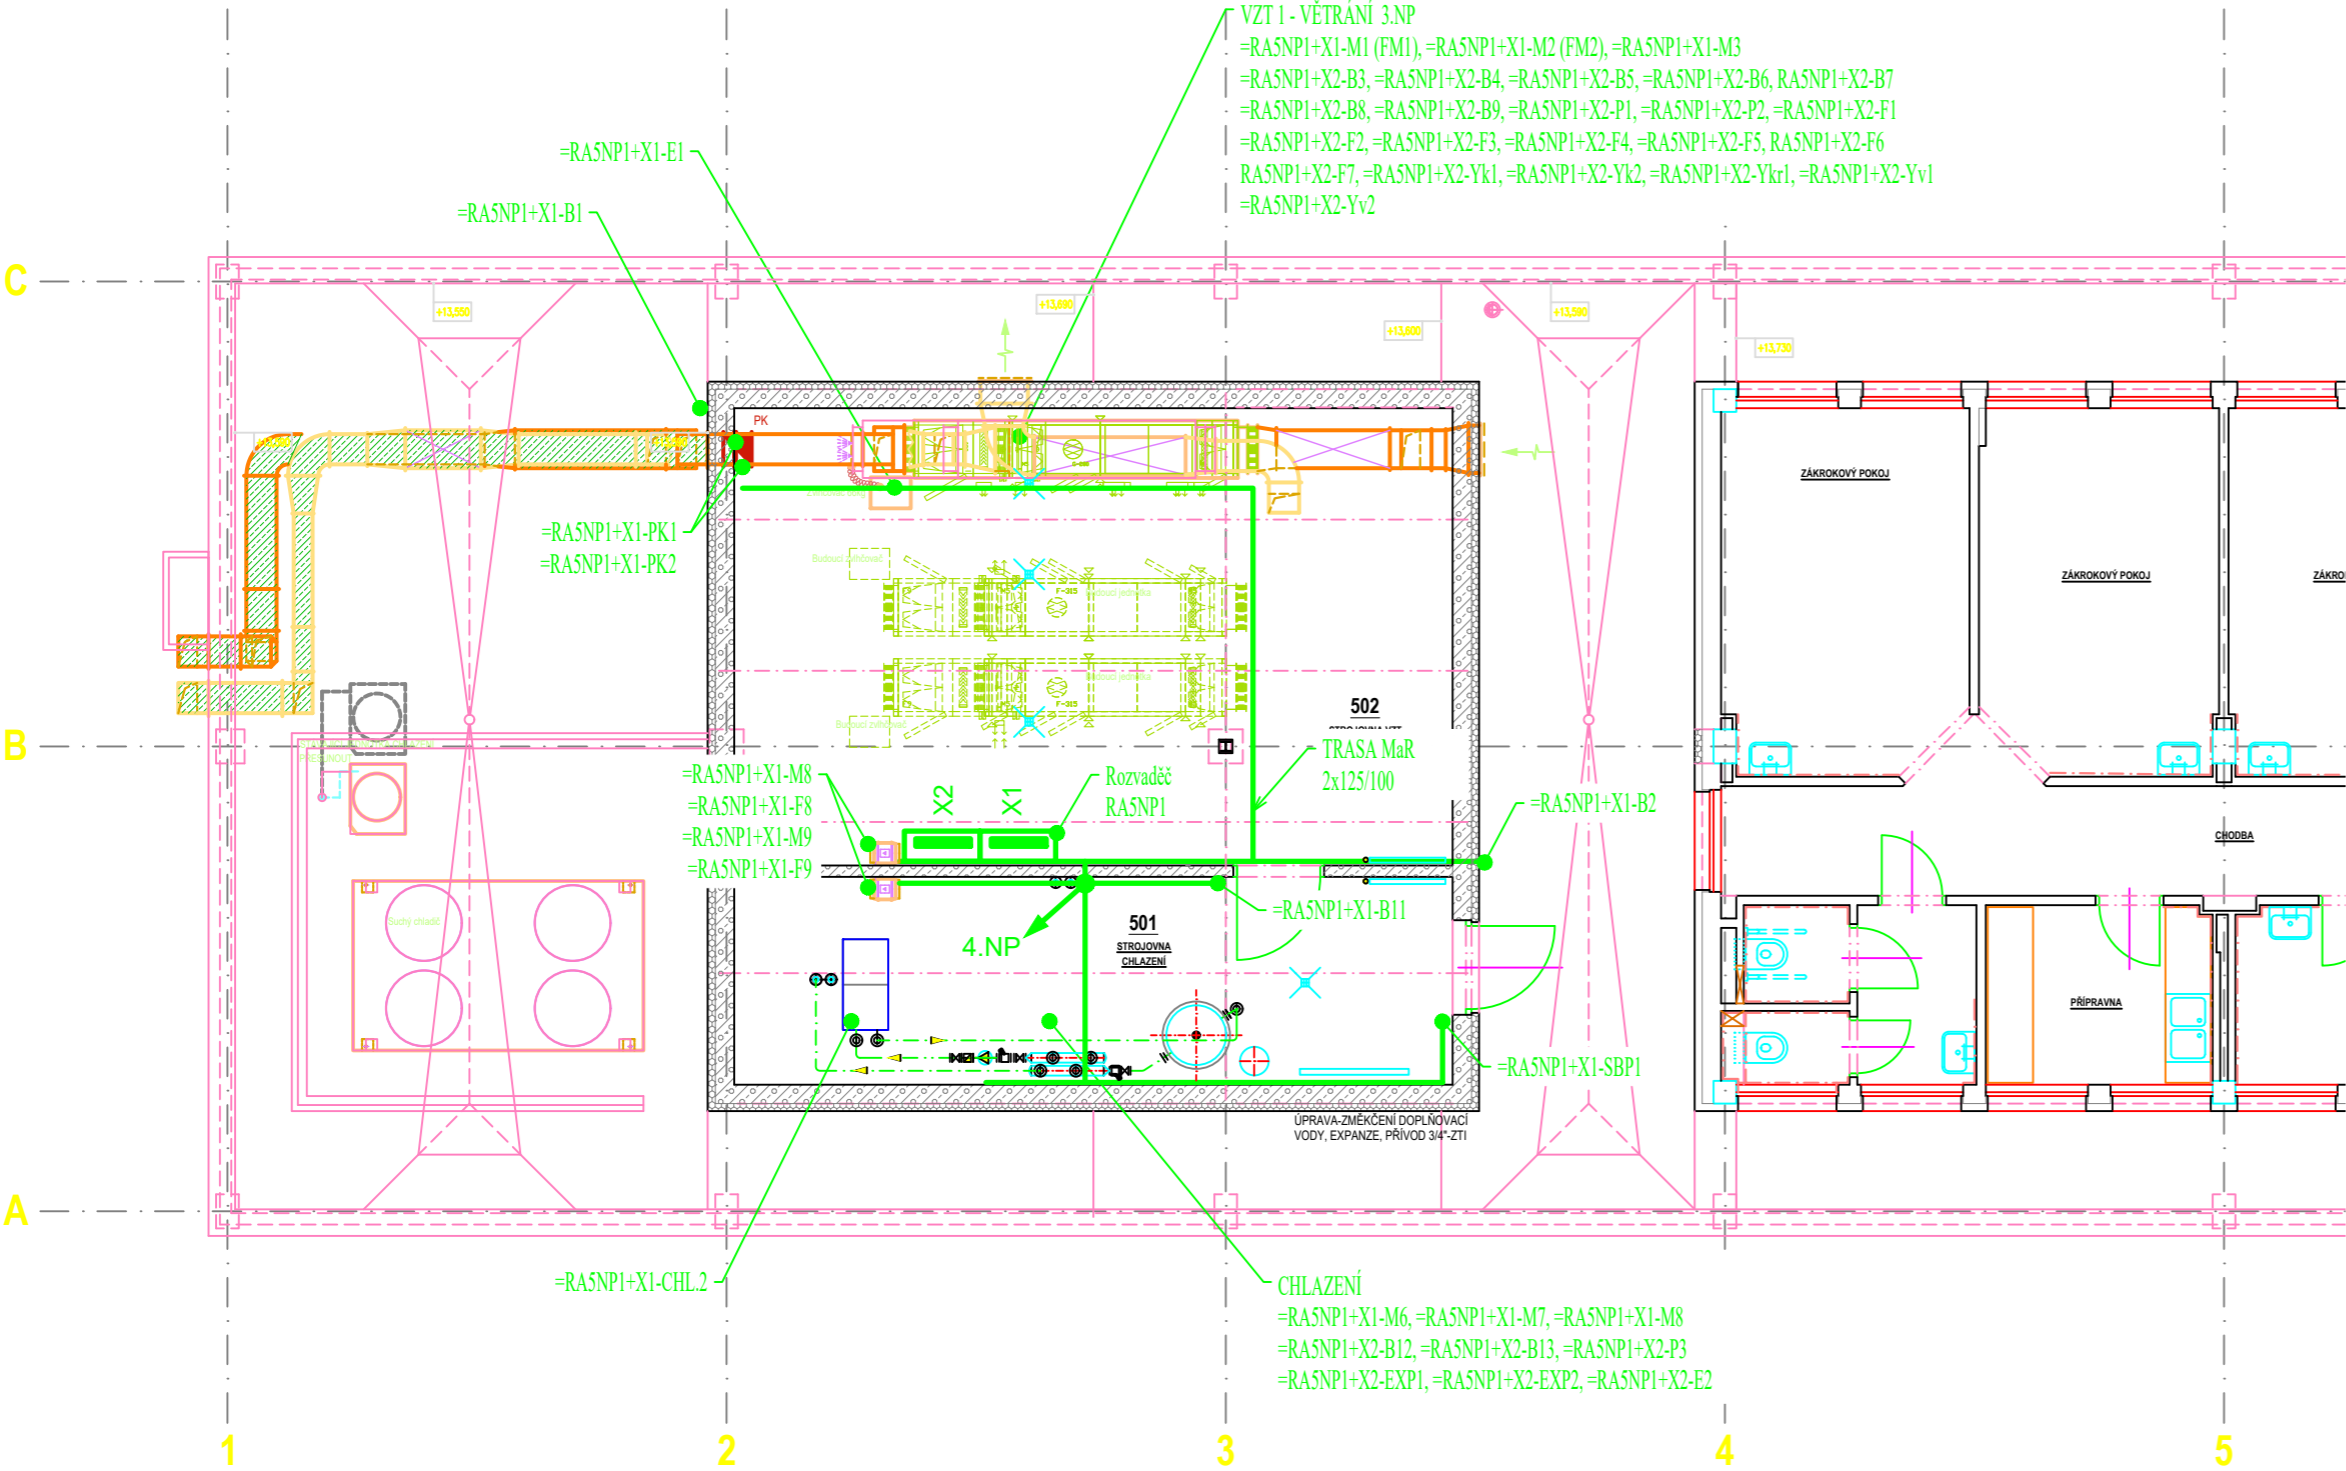

Nemocnice s poliklinikou Havířov

Stavebník:
Nemocnice s poliklinikou
Havířov, příspěvková organizace
Dělnická 1132/24, 736 01 Havířov

Generální projektant:
MEDICOPROJECT, s.r.o.
Kroftova 45, 616 00 BRNO
tel.: 541 211 409
medicoproject@medicoproject.cz
http://www.medicoproject.cz

Hlavní inženýr projektu:
Ing. VLADIMÍR KUNDERA
Ing. LUDĚK VACULA

Autorizační razítko:

Akce: **NsP Havířov - Rekonstrukce
na gynekologicko-porodní oddělení
- 3.NP, blok B**

Schema:

±0,000=276,94 Bpv

Zpracovatel částí:
Siemens, s.r.o.
RC-CZ SI REU S TS COMF
Škrobárenská 511/5, 617 00 Brno

Zodpovědný projektant
Ing. Saker Kalany

Vypracoval
Ing. Saker Kalany

PARE:

DATUM:
ZAKÁZK. ČÍSLO:
Formát:
Stupeň:
Měřítko:

Prosinec 2021
DPS-05-2021
3xA4
D.P.S.
Číslo přílohy
D.5-10

Soubor (PS):
PS 04 - Měření a regulace

Část PD:
Měření a regulace

Příloha:
Půdorys 5.NP - nový stav