



1.NP

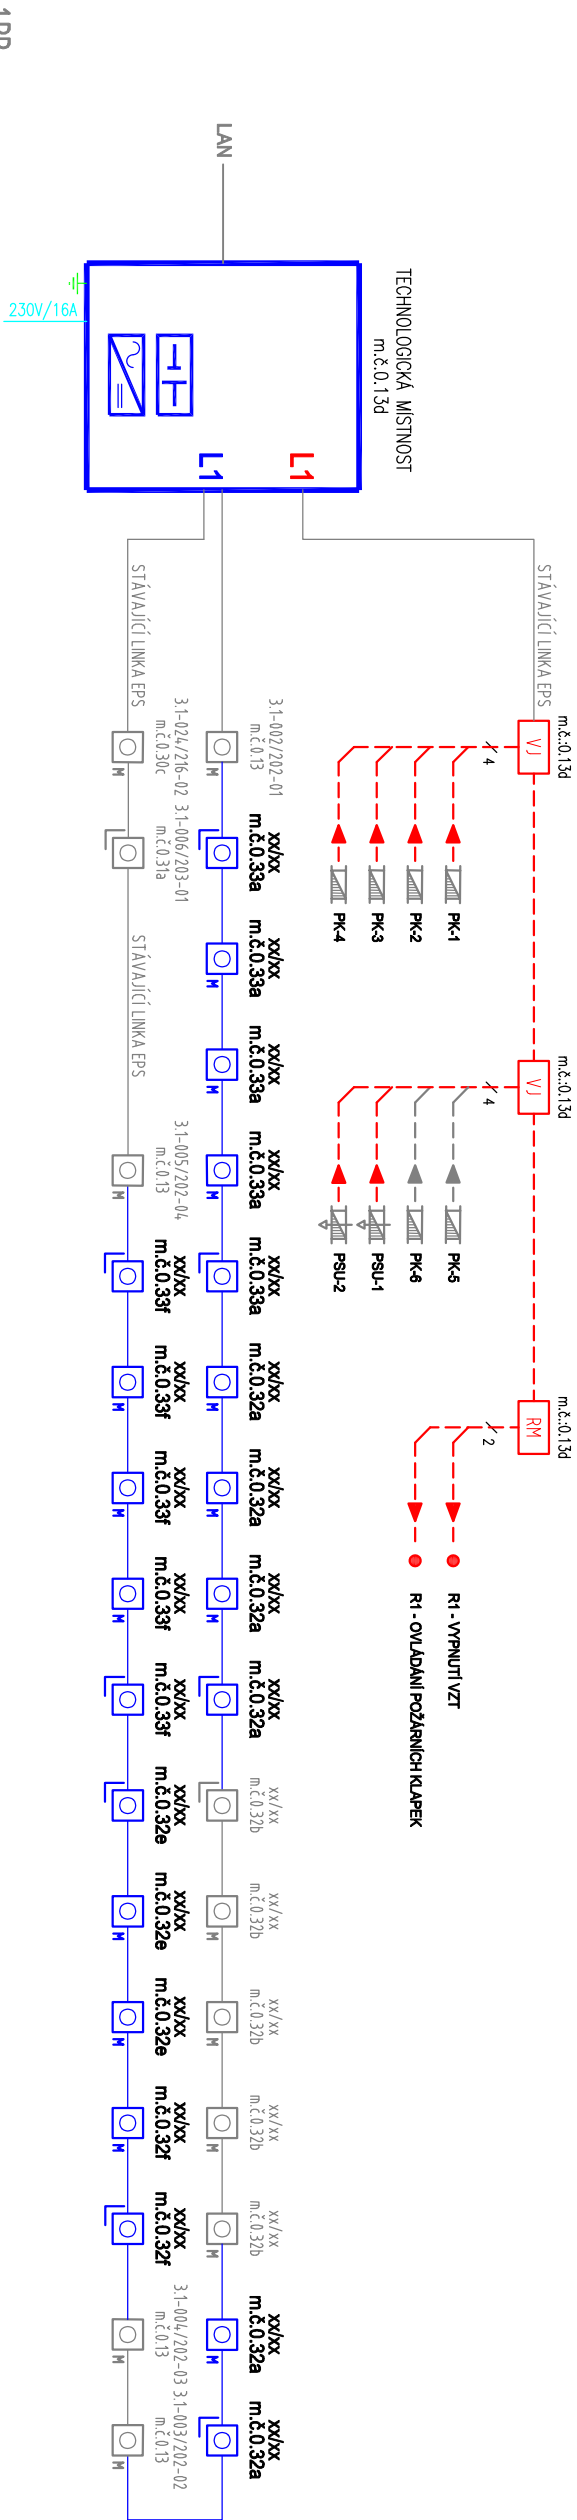

1.PP

1.PP

1.NP

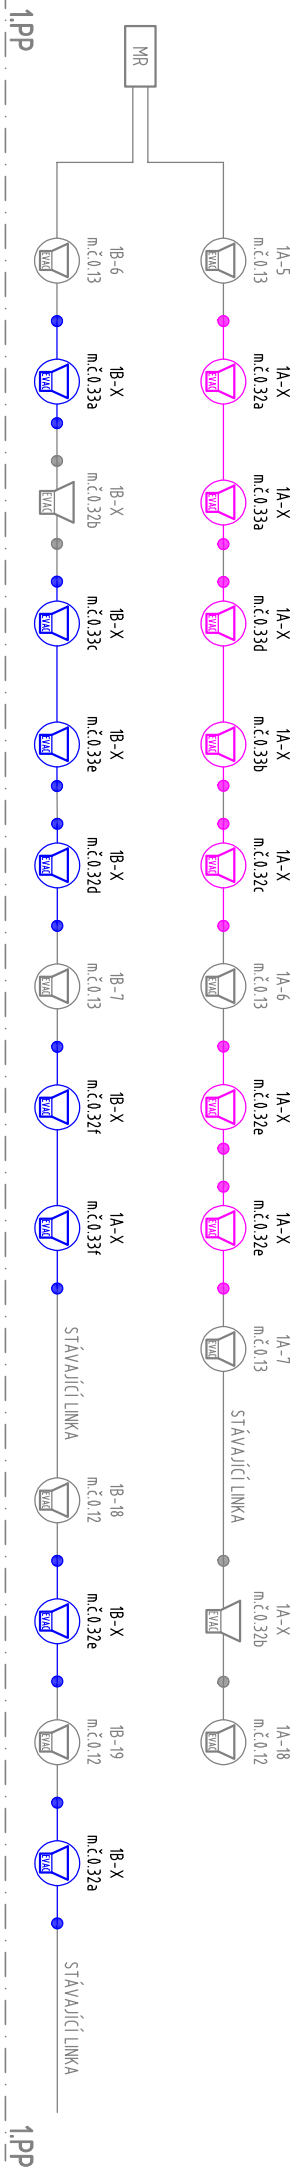

1.PP

1.PP

1.NP

LEGENDA EPS:

- EPS - ÚSTŘEDNA EPS
- EPS - AUTOMATICKÝ HLÁŠIČ-MUL TISENZOROVÝ (OPT+IER)
- EPS - TLAČÍTKOVÝ HLÁŠIČ
- EPS - VSTUPNÍ JEDNOTKA
- EPS - RELÉOVÝ MODUL
- EPS - AKU
- EPS - NAPÁJECÍ ZDROJ
- EPS - POŽÁRNÍ KLAPA (PK)
- PSU
- EPS - PROTIPOŽÁRNÍ STĚNOVÝ UZÁVĚR (PSU)

LEGENDA NZS:

- NZS - ÚSTŘEDNA, TECHNOLOGIE
- NZS - REPRODUKTOR S IP ODOLNOSTÍ
- NZS - REPRODUKTOR NA STĚNU - EVAC - LINKA A
- NZS - REPRODUKTOR NA STĚNU - EVAC - LINKA B
- NZS - REPRODUKTOR DO PODHLEDU - EVAC - LINKA A
- NZS - REPRODUKTOR DO PODHLEDU - EVAC - LINKA B
- NZS - ROZVODNÁ KRABICE POŽÁRNÍ ODOLNOSTÍ - LINKA A
- NZS - ROZVODNÁ KRABICE POŽÁRNÍ ODOLNOSTÍ - LINKA B

LEGENDA UCPÁVKY:


- PÚ - POŽÁRNÍ UCPÁVKA

POZNÁMKA:

- UMÍSTĚNÍ PRVKŮ SLP A KABELOVÉ TRÁSY NUTNĚ KOORDINOVAT S INTERÉROVÝM ŘEŠENÍM A VŠEMI STAVEBNÍMI PROFESEMI
- POZICE A VÝŠKY PRVKŮ SLP NEMĚŘOVAT Z VÝKRESU SLP - NUTNĚ ZKOORDINOVAT S OSTATNÍMI PROFESEMI A POŽADAVKY INVESTORA
- V RÁMCI REALIZACE BUDE PROVEDENA KAMEROVÁ ZKOUŠKA UMÍSTĚNÍ KAMER A JEJICH PARAMETRŮ (OHNISKOVÁ, KTERÁ BUDE SCHVÁLENA INVESTOREM)
- DETAILNÍ ZPRACOVÁNÍ SYSTÉMU SLP BUDE ŘEŠENO V RÁMCI VÝROBNÍ DOKUMENTACE REALIZAČNÍ AKCE
- RŮZHRANÍ POŽÁRNÍCH ÚSEKŮ NUTNĚ ZATĚSNIT DLE PLATNÝCH ČSN A DLE PLATNÉHO PŘ
- PŘESNĚ ČÍSLOVANÍ PRVKŮ BUDE UPŘESNĚNO V DOBĚ REALIZACE DLE POŽADAVKŮ NEMOCNICE F-M

D.1.4.E TECHNICKÁ PROSTŘEDÍ STAVEB - ELEKTROINSTALACE

ZHOOTOVITEL / KONTAKTNÍ OSOBA		ZODPOVĚDNÝ PROJEKTANT		VYPRACOVAL	
Ing. KLHÚFEK Pavel		Ing. KLHÚFEK Pavel		ZELENÝ Jakub	
INVESTOR		Nemocnice ve Frýdku-Místku, p.o.			
STAVEBNÍ ÚPRAVY BUDOVY PCHO PRO UMÍSTĚNÍ ZAMĚSTNANECKÝCH ŠATEN V 1.PP El. Krásnohorské, Frýdek-Místek					
F. Výkresová dokumentace					
PREHLEDOVÁ SCHÉMATATA - EPS, NZS					
FORMÁT		2xA4			
DATUM		03/2022			
STUPEŇ		PRS			
Č. ZAKÁZKY		22-FORS-01PRS			
MĚŘÍTKO		X			
		ČÍS. VÝKR. SADA D.1.4.E-05			



SLABOPROUDÉ SYSTÉMY
Cubenet, s.r.o.
Želiezova 415/14, 703 00 Ostrava
www.cubenetz.cz
projekt - realizace - servis