POHLED P1

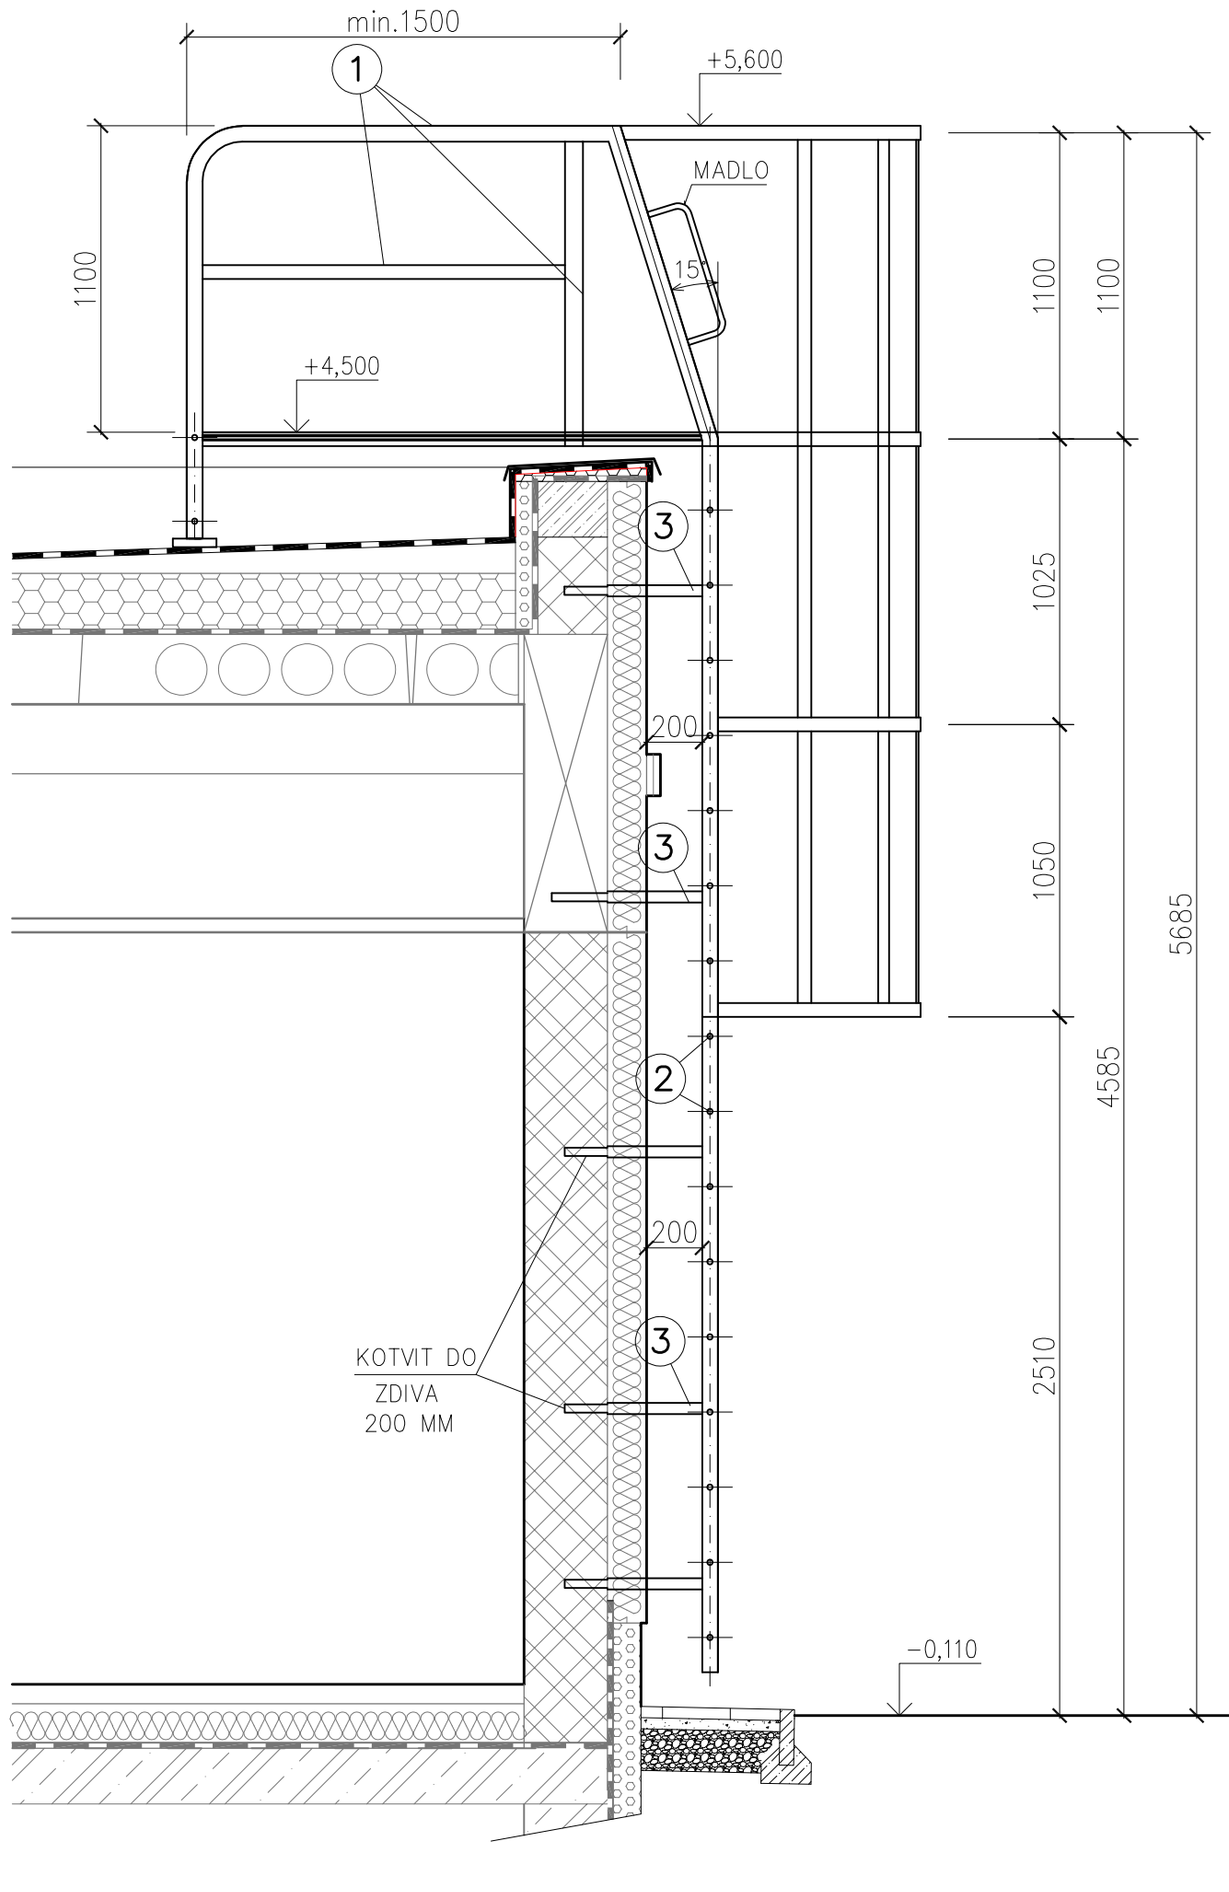

POHLED P2

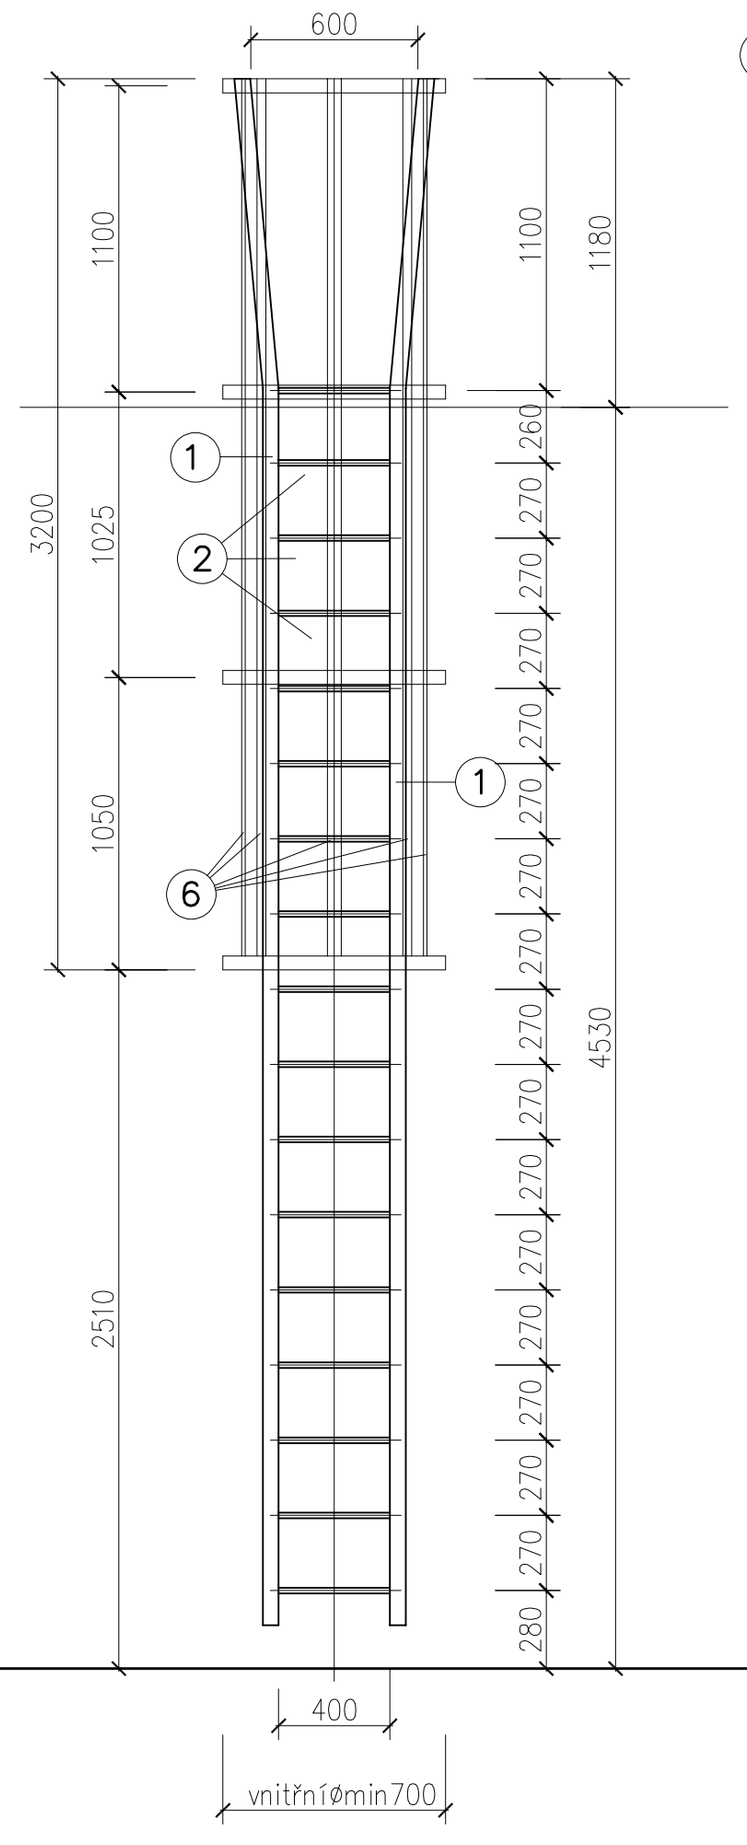

PŮDORYS V MÍSTĚ STŘECHY

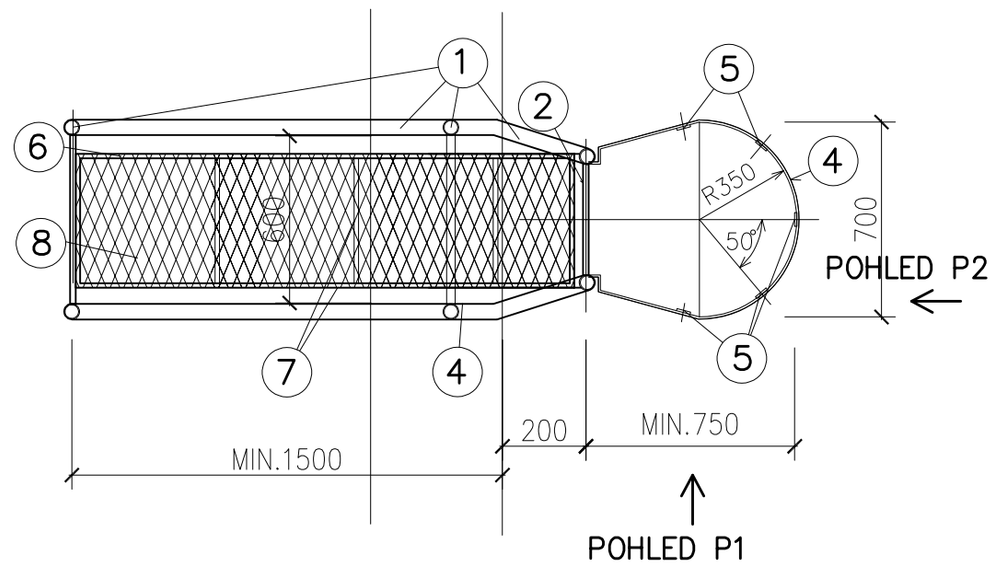

PŮDORYS V MÍSTĚ BĚŽNÉHO PODLAŽÍ

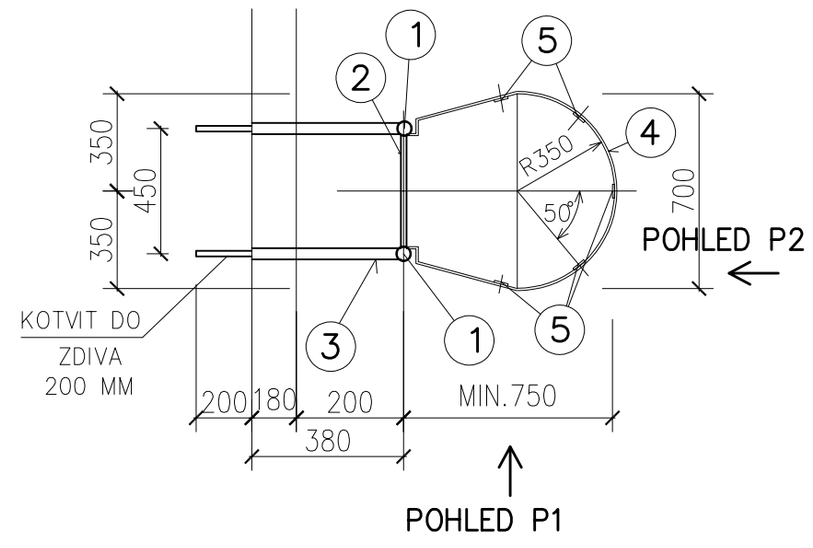

ZÁBRANA PROTI NEDOVOLENÉMU VNIKNUTÍ

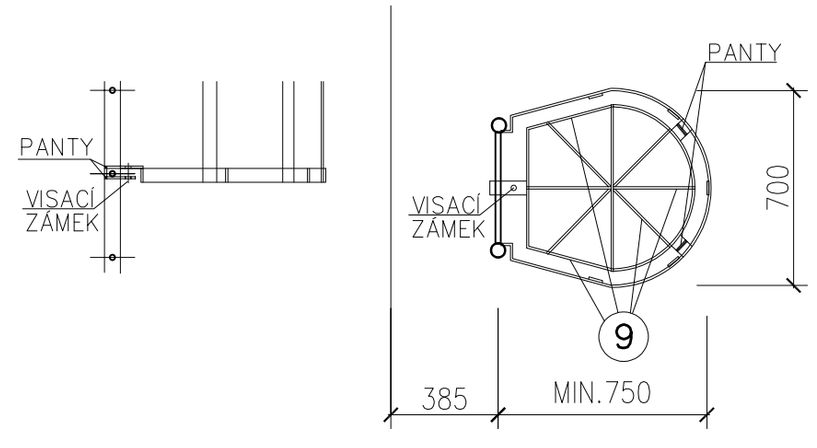

Z11 VÝPIS OCELI:

OZ.	POPIS	DÉLKA	VÁHA bm	VÁHA CEL.
1	OC.TRUB.ø57/3,5	25,70	4,62	118,80
2	ø20–DL.400MM	8,80	2,47	21,80
3	JA"KL 40/40/3	4,00	5,40	21,60
4	▱ 50/8	9,00	3,14	28,26
5	▱ 50/8	17,50	3,14	54,95
6	L 30x3	5,15	1,30	6,93
7	▱ 16/10	5,95	1,26	7,50
8	SVAŘOVANÁ SÍŤ 490x1800mm S OKY 50x50mm, DRÁT ø 2,5mm	0,89	1,54	1,37
9	▱ 50/8	5,10	3,14	16,02
ZABEZPEČENÍ (MŘÍŽ) OPATŘENA 4KS PANTŮ PRO MOŽNOST OTEVŘENÍ A VISACÍM ZÁMKEM				
HMOTNOST CELKEM			KG	277,30
SVARY 5%			KG	13,80
KOTVENÍ 10%			KG	27,60
HMOTNOST CELKEM			KG	318,70

V PŘÍPADĚ POUŽITÍ CHEM.KOTEV NUTNO POUŽÍT CERTIFIKOVANÝ SYSTEM URČENÝ PRO DANÝ TYP PODKLADU. PŘESNÁ ÚNOSNOST CHEM.KOTVY VIZ STATICKÉ POSOUZENÍ NEBO KONZULTACE SE STATIKEM PŘI ZPRACOVÁNÍ DÍL.DOKUMENTACE

POZNÁMKA

- VEŠKERÉ SVARY JSOU NOSNÉ. PROVÁDĚT DLE TLOUŠŤKY MATERIÁLU A ČSN.
- SVÁŘEČ SE STÁTNÍ ZKOUŠKOU!
- POVRCHOVÁ ÚPRAVA: ŽÁROVĚ POZINKOVAT
- VÝKRES JE ZPRACOVÁN VE STUPNI PROVÁDĚCÍ DOKUMENTACE, PŘED VÝROBOU JE NUTNO PROVÉST ZAMĚŘENÍ A VYPRACOVAT DÍLENSKOU DOKUMENTACI.

POKUD JE V PROJEKTOVÉ DOKUMENTACI UVEDEN KONKRÉTNÍ NÁZEV VÝROBKU, NEBO VÝROBCE JE UVEDEN POUZE JAKO PŘÍKLAD PRO STANOVENÍ STANDARDU. UVEDENÍ KONKRÉTNÍHO NÁZVU NEVYLUČUJE POUŽITÍ JINÉHO VÝROBKU SE STEJNÝMI, NEBO KVALITATIVNĚ LEPŠÍMI VLASTNOSTMI.

Projektant: Ing. Michal Klimša	Kontroloval: Ing. Michal Klimša	Zodp. projektant: Ing. Michal Klimša	**Amun Pro s.r.o.** 739 53 Třanovice 1 michal@amunpro.cz,mob.:+420 728 463 908
Investor: Nemocnice Havířov,p.o. IČ:00844896, Dělnická 1132/24, 736 01 Havířov			
Místo stavby: Dělnická 1132/24, 736 01 Havířov			Formát: 630x370
Akce: **SO.01–Přístavba a stavební úpravy dětské JIP**			Datum: 02/2020
			Účel: DPS
			Č. zakázky: 11.39/22
Část: D.1.1. Architektonicko–stavební řešení			Měřítko: 1:25
Obsah výkresu: **Ocelový žebřík Z11**			Číslo paré / Č. výkresu: D.1.1.b–Z1