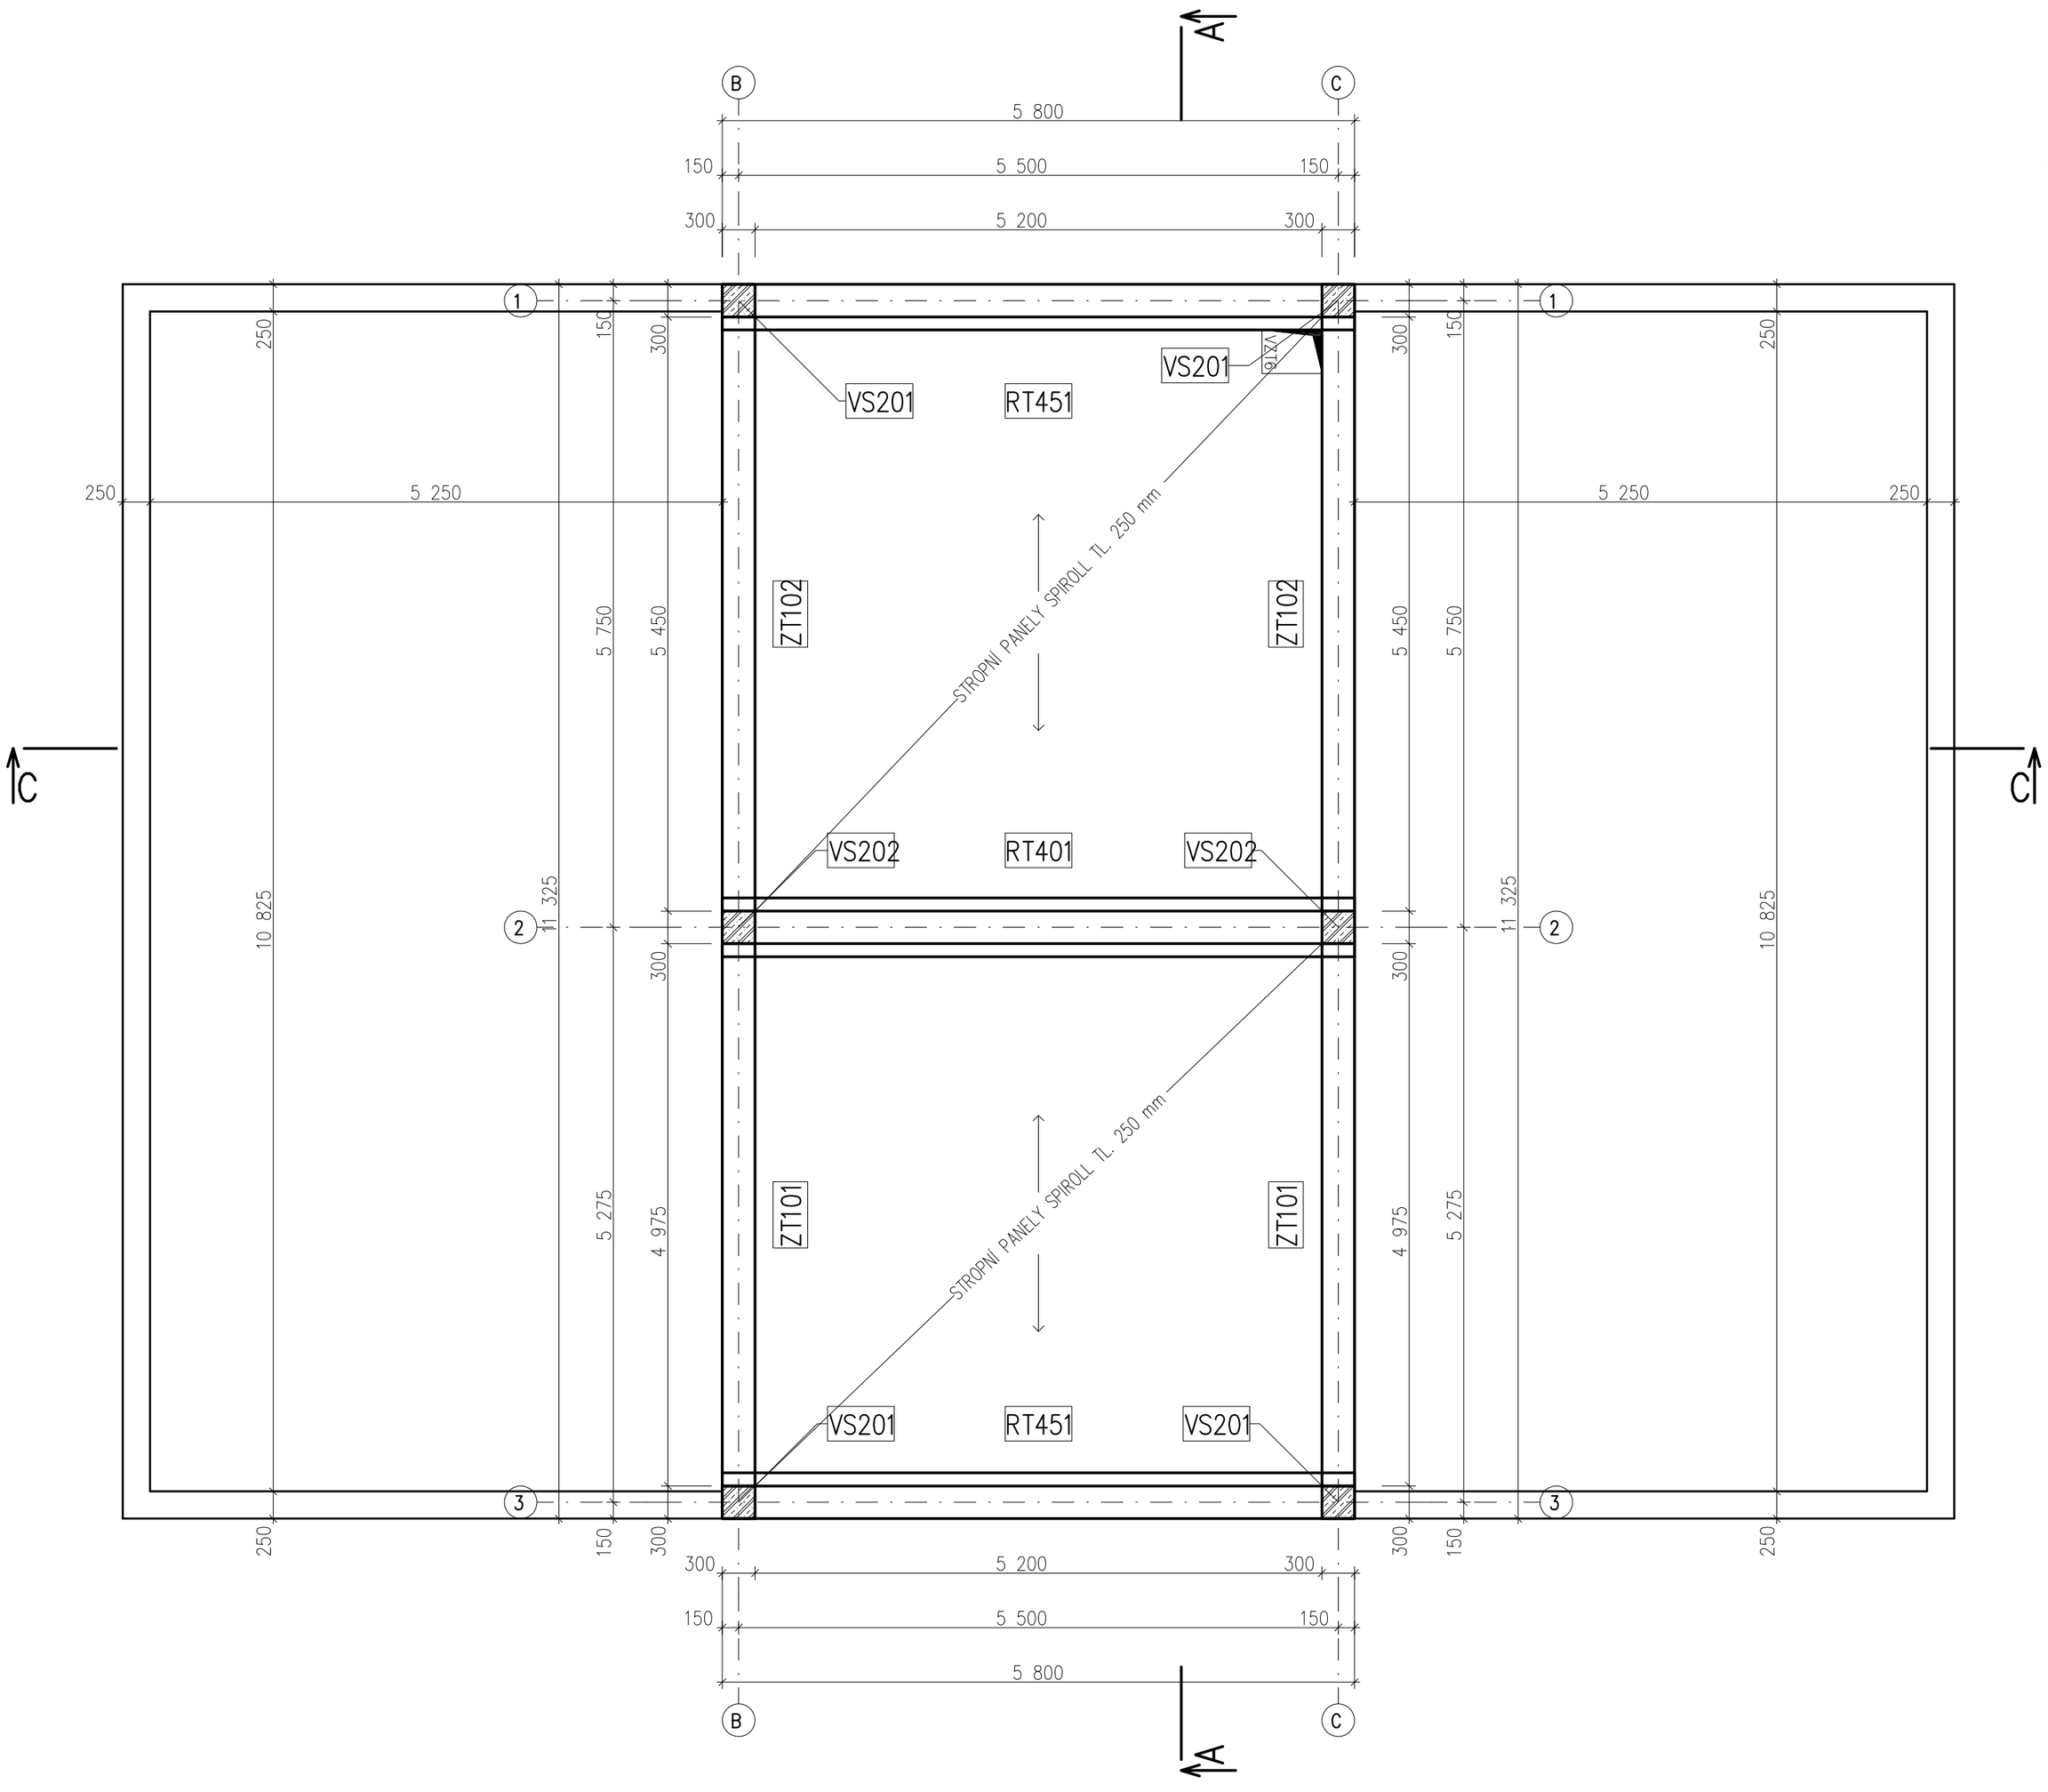

ATIKA NAD 1.NP

M=1:25

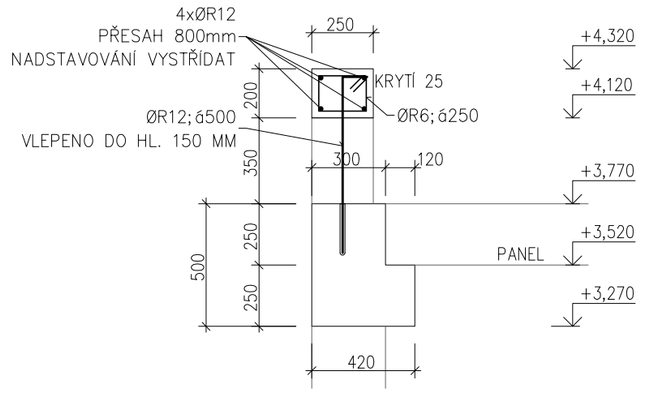

R12+CHEM. KOTVA HL.100MM.....88KS

POZNÁMKA

– PŘED REALIZACÍ JE NUTNO ZPRACOVAT PŘESNÉ KLADEČSKÉ SCHEMA DODAVATELEM STROPU DOPLNĚNÉ O STATICKÝ POSUDEK. NUTNO SCHÁVALIT STATIKEM STAVBY

– PROSTUPY ZT,UT,VZT,EL PŘESNÉ UMÍSTĚNÍ – VIZ PROJEKTOVÁ DOKUMENTACE JEDNOTLIVÝCH PROFESÍ

– PRO KOTVENÍ NA CHEMICKÉ KOTVY POUŽÍT CERTIFIKOVANÝ MATERIÁL PŘI POUŽÍVÁNÍ KOTVÍCÍ TECHNIKY, POPŘÍPADĚ PŘI POUŽITÍ JINÝCH SYSTÉMOVÝCH ŘEŠENÍ JE NUTNÉ SE ŘÍDIT TECHNOLOGICKÝMI POSTUPY A KONSTRUKČNÍMI ZÁSADAMI, KTERÉ UVÁDÍ VÝROBCE. PŘI KOTVENÍ NESMÍ DOJÍT K PŘERUŠENÍ NOSNÉ VÝZTUŽE. VÝZTUŽ MUSÍ BÝT DETEKOVÁNA

– PŘI PROVÁDĚNÍ VŠECH TYPŮ KONSTRUKCÍ JE NUTNO SE ŘÍDIT PLATNÝMI ČSN EN O PROVÁDĚNÍ JEDNOTLIVÝCH TYPŮ KONSTRUKCÍ

– SVARY PROVÁDĚT NA PLNOU ÚNOSNOST (PLNĚ PROVAŘENÝ PRŮŘEZ), SVARY PROVÁDĚT V TLOUŠŤCE MATERIÁLU. SVARY PROVÁDĚT PRŮBĚŽNĚ TAK, ABY BYLY TĚSNÉ A NEDOCHÁZELO K ZATÉKÁNÍ VODY. SVARY MUSÍ PROVÁDĚT OSOBA S PŘÍSLUŠNÝM CERTIFIKÁTEM.

– PŘED REALIZACI NUTNO ZPRACOVAT DÍLENSKOU DOKUMENTACI BETONOVÝCH KONSTRUKCÍ, OCELOVÝCH KONSTRUKCÍ A STROPNÍCH PANELŮ. DÍLENSKOU DOKUMENTACI SCHVÁLIT GEN. PROJEKTANTEM STAVBY A STATIKEM STAVBY.

– PŘED REALIZACI JE NUTNÉ PROVÉST VÝBĚR DODAVATELE TECHNOLOGII VZT, VABAVENÍ A DALŠÍ A PROVĚŘIT VEŠKERÉ NAVRŽENÉ KONSTRUKCE S POŽADAVKY TOHO, KTERÉHO PŘÍSTROJE NEBO ZAŘÍZENÍ

– ŽB VĚNCE NAPOJIT CHEMICKY VLEPENOU VÝZTUŽÍ NA PREFA KONSTRUKCE. NESMÍ DOJÍT K PŘERUŠENÍ VÝZTUŽE

– **OTVORY DO PANELŮ PROVÁDĚT DLE TECHNOLOGICKÝCH ZÁSAD DODAVATELE PANELŮ!!!!**

–PŘED REALIZACI BUDE ZPRACOVÁNA DÍLENSKÁ DOKUMENTACE PRŮVLAKŮ, SLOUPŮ, ZTUŽIDEL A TA BUDE PŘED VÝROBOU ODSOUHLAŠENA STATIKEM STAVBY

R12+CHEM. KOTVA HL.600MM.....32KS

OCEL B500B (R10505); SÍŤ KARI

BETON C35/45, XC1–PRŮVLAKY A SLOUPY–PREFA

BETON C20/25, XC1–OSTATNÍ VĚNCE A DOBETONÁVKY

PŘEDPOKLÁDANÉ MNOŽSTVÍ VÝZTUŽE

PRŮVLAKY A SLOUPY 200 kg/m3 BETONU

VĚNCE DOBETONÁVKY 150 kg/m3 BETONU

D.1.2.STAVEBNĚ KONSTRUKČNÍ ŘEŠENÍ ±0,000=277,80

zodpovědný projektant profese Ing. Robin Kulhánek, UNO statik s.r.o.	Zodp. projektant Ing. Michal Klímša	**Amun Pro s.r.o.** 739 53 Třanovice 1 michal@amunpro.cz,mob.:+420 728 463 908
Investor Nemocnice s poliklinikou Havířov, příspěvková organizace, Dělnická 1132/24, Město, 73601 Havířov		
Místo stavby Dělnická 1132/24, 736 01 Havířov		Formát 594x420
Akce **S0.01– Přístavba a stavební úpravy dětské JIP**		Datum 02/2022
		Účel DPS
		Č. zakázky
Část D.1.2. Stavebně konstrukční řešení		Měřítko 1:50, 1:25
Obsah výkresu **Výkres tvaru 2.NP**		Číslo paré Č. výkresu D.1.2.c–208