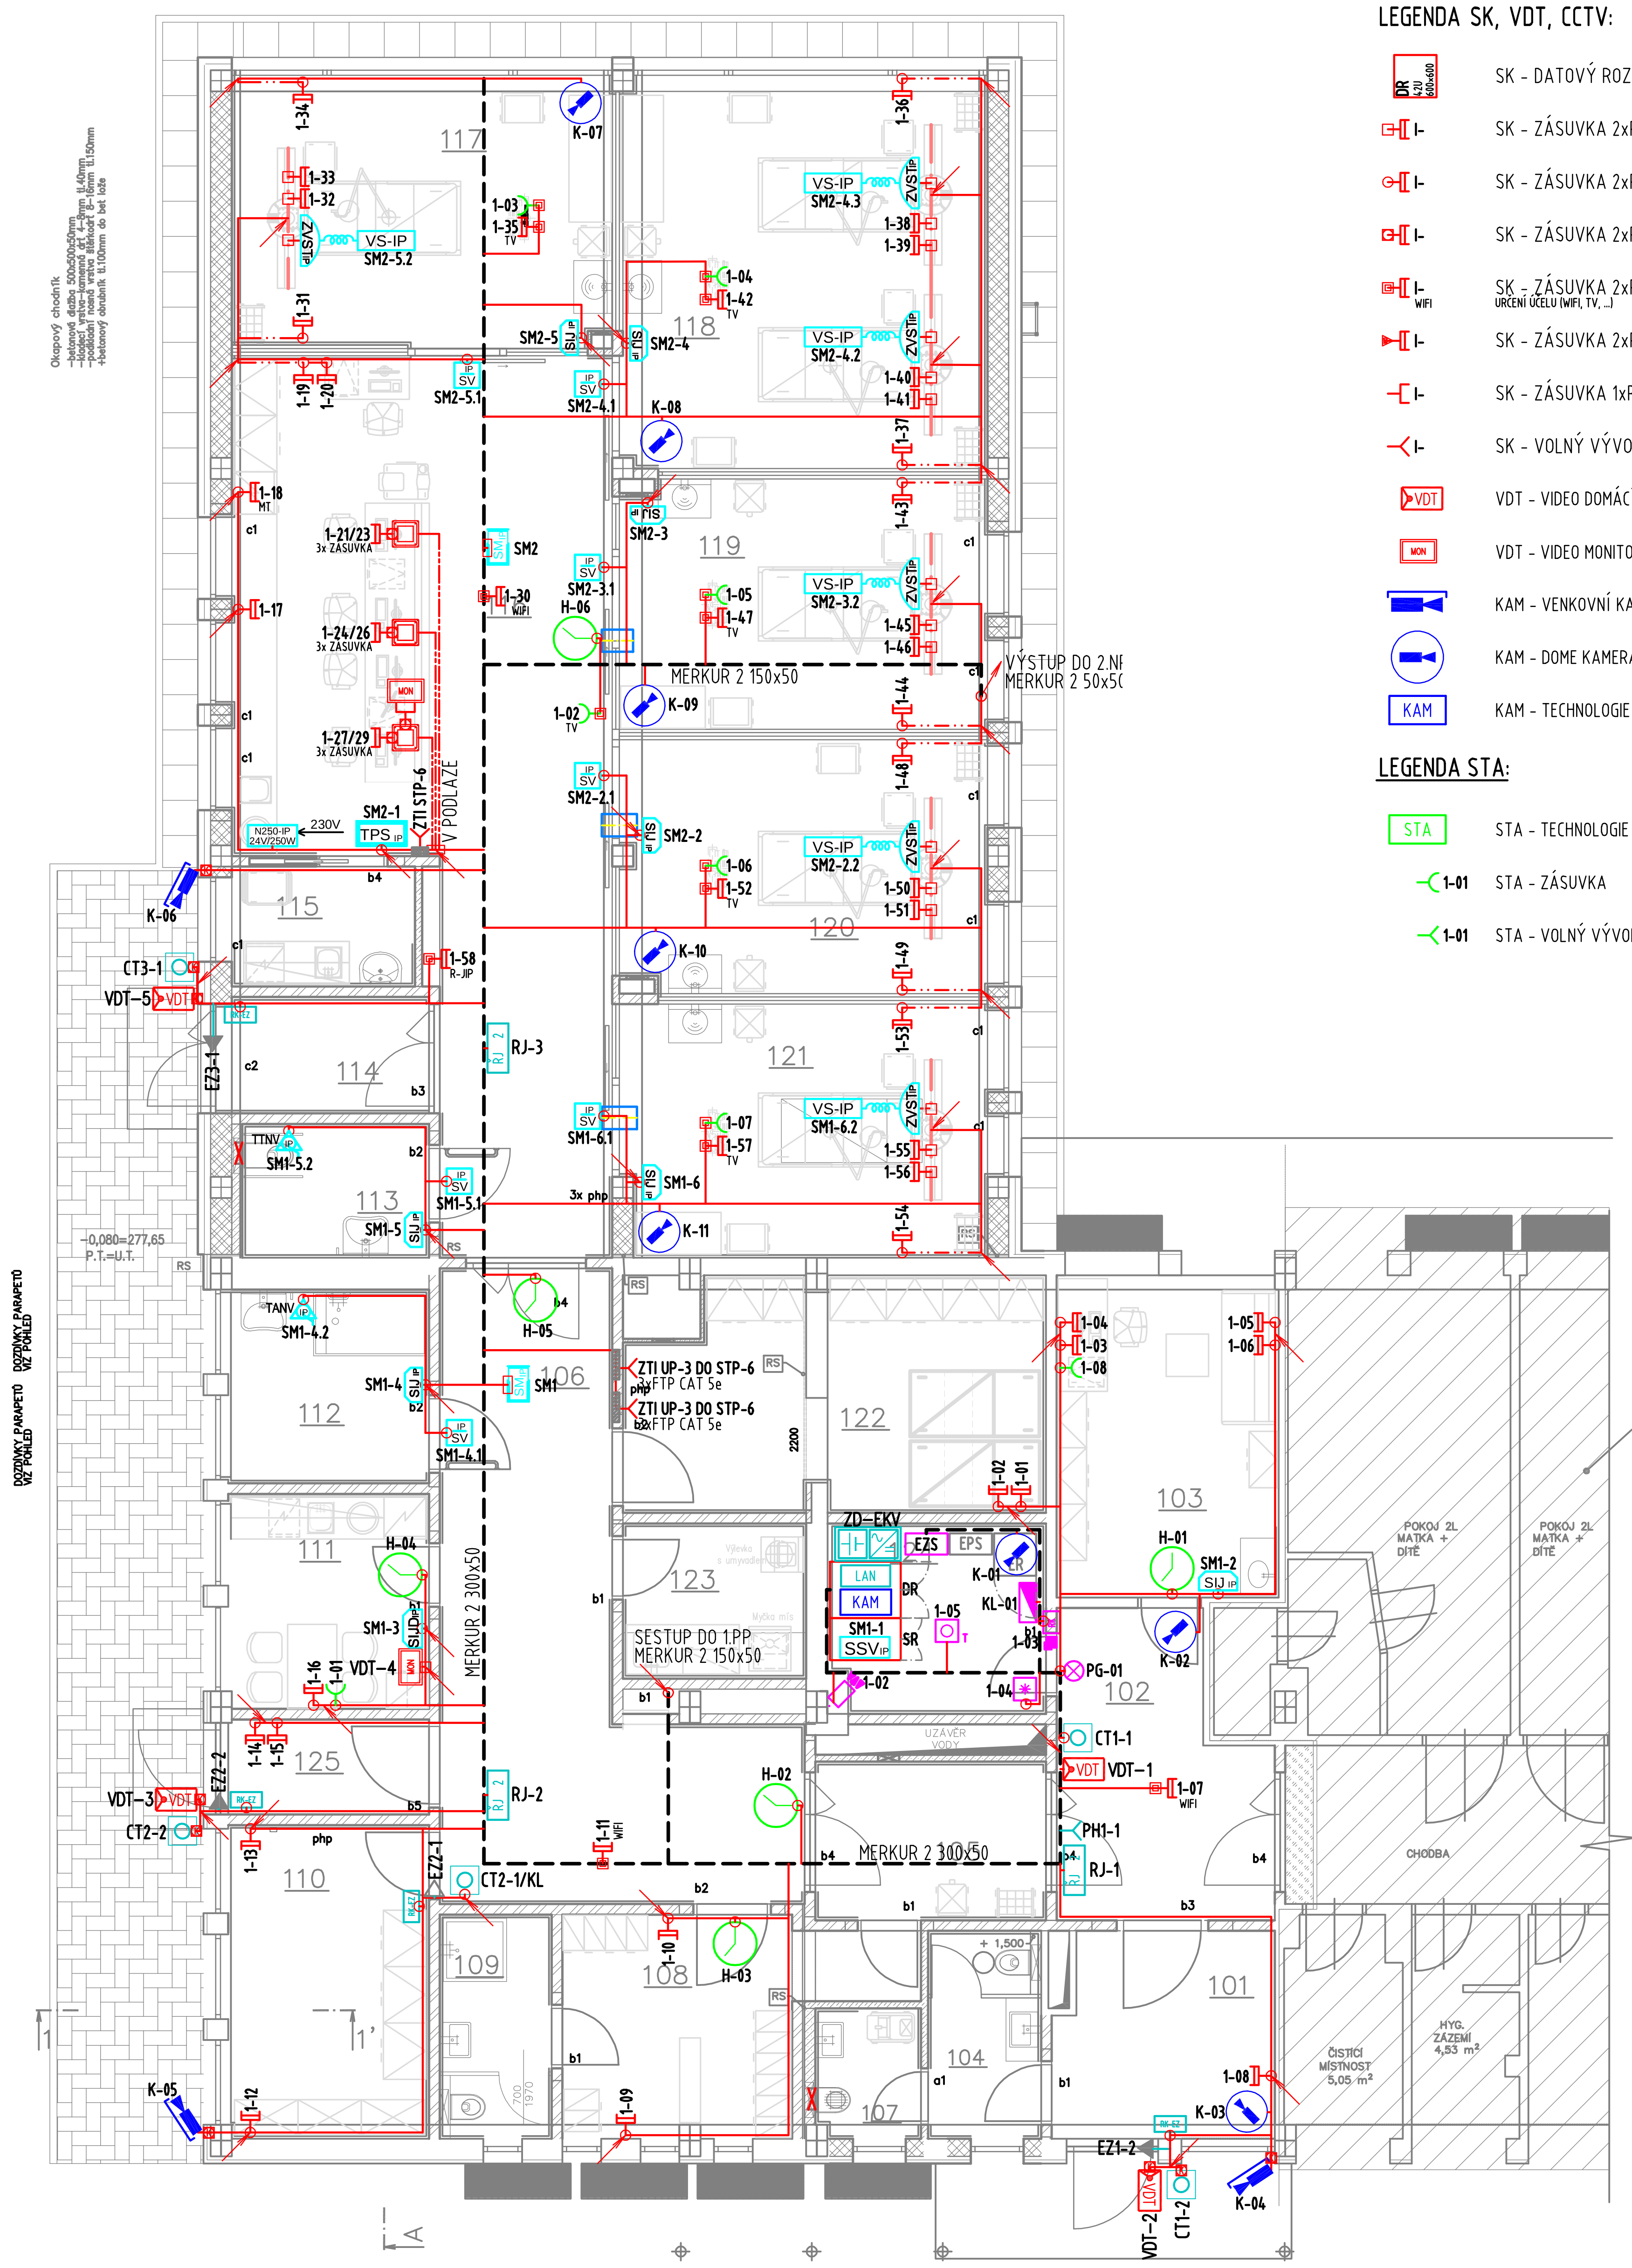

LEGENDA SK, VDT, CCTV:

- SK - DATOVÝ ROZVÁDĚČ
- SK - ZÁSUVKA 2xRJ45 V PARAPETU
- SK - ZÁSUVKA 2xRJ45 POD OMÍTKOU
- SK - ZÁSUVKA 2xRJ45 DO PODLAHOVÉ KRABICE
- SK - ZÁSUVKA 2xRJ45 V KRABICI NA STĚNU (URČENÍ ÚČELU (WIFI, TV,...))
- SK - ZÁSUVKA 2xRJ45 NA DIN LIŠTU
- SK - ZÁSUVKA 1xRJ45
- SK - VOLNÝ VÝVOD
- VDT - VIDEO DOMÁCÍ TELEFON
- VDT - VIDEO MONITOR
- KAM - VENKOVNÍ KAMERA
- KAM - DOME KAMERA
- KAM - TECHNOLOGIE ZÁZNAMU

LEGENDA STA:

- STA - TECHNOLOGIE
- STA - ZÁSUVKA
- STA - VOLNÝ VÝVOD

LEGENDA EKV:

- EKV - ŘÍDÍCÍ JEDNOTKA PRO 2 ČTEČKY
- EKV - PŘEVODNÍK, INTERFACE
- EKV - ČTEČKA
- EKV - EL. ZÁMEK
- EKV - EL. ZÁMEK INVERZNÍ
- EKV - ELEKTROMECHANICKÝ ZÁMEK
- EKV - EL.MAGNET - TRVALE BLOKOVANÉ DVEŘE
- EKV - ROZVODNÁ KRABICE PRO EZ
- EKV - AKU
- EKV - NAPÁJECÍ ZDROJ

LEGENDA JČ:

- JČ - HLAVNÍ HODINY
- JČ - JEDNOSTRANNÉ HODINY S CIFERNÍKEM
- JČ - HODINY DIGITÁLNÍ

LEGENDA KPS:

- TPS-IP-TERMINÁL PERSONÁLU IP
- SSV-IP-SYSTÉMOVÝ SERVER VOIP
- VS-IP-VOLACÍ ŠŇŮRA IP
- ZVST-IP-ZÁSUVKA VOLACÍ ŠŇŮRY S TLAČÍTKEM IP
- SIJ-IP-SIGNALIZAČNÍ JEDNOTKA IP
- SIJD-IP-SIGNALIZAČNÍ JEDNOTKA SVĚTLO S DISPLEJEM IP
- N250-IP-NAPÁJEČ 24V/250W
- SM-IP-SWITCH MODUL 2 + 6 POE
- TNV-IP-TLAČÍTKO NOUZOVÉHO VOLÁNÍ IP
- TANV-IP-TÁHLO NOUZOVÉHO VOLÁNÍ IP
- TTNV-IP-TÁHLO NOUZOVÉHO VOLÁNÍ S TLAČÍTKEM IP
- SV-IP-SVÍTIDLO IP

LEGENDA EZS:

- EZS - ÚSTŘEDNA
- EZS - KLÁVESNICE
- EZS - KONCENTRÁTOR
- EZS - DUÁLNÍ POHYBOVÉ ČIDLO-STROPNÍ
- EZS - DUÁLNÍ POHYBOVÉ ČIDLO
- EZS - MAGNETICKÉ ČIDLO
- EZS - MAGNETICKÉ ČIDLO VRATOVÉ
- EZS - ROZVODNÁ KRABICE, OCHRANNÝ MIKROSPÍNAČ
- EZS - ČIDLO ZAPLAVENÍ
- EZS - AKU
- EZS - NAPÁJECÍ ZDROJ
- EZS - GSM MODUL
- EZS - LAN MODUL
- EZS - PŘENOS NA PCO
- EZS - SVĚTELNÁ SIGNALIZACE
- EZS - OCHRANNÝ MIKROSPÍNAČ

LEGENDA KT:

- KT - V PARAPETNIM ŽLABU
- KT - VE ŽLABU MERKUR/MARS
- KT - KABEL. TRASA TRUBKA PVC
- KT - KABEL. TRASA TRUBKA TUHÁ NA POVRCHU
- KT - KABEL. TRASA V PVC LIŠTÁCH LV NA ZDI
- KT - KABEL. TRASA NA PŘÍCHYTKÁCH NAD PODHLEDEM
- KT - KABEL TRASA V PODLAZE
- KT - KABEL. TRASA - VÝSTUP
- KT - KABEL. TRASA - SESTUP
- KT - KRABICE PŘÍSTROJOVÁ POD OMÍTKU
- KT - KRABICE PŘÍSTROJOVÁ NA ZEĎ
- KT - KRABICE PŘÍSTROJOVÁ DO PARAPETU
- KT - KRABICE PŘÍSTROJOVÁ DO SDK
- KT - KRABICE PŘÍSTROJOVÁ NA DIN LIŠTU
- KT - KRABICE PŘÍSTROJOVÁ DO PODL. KRABICE
- KT - KRABICE KO 100
- KT - KRABICE KO 125
- KT - KRABICE KT 250
- KT - KRABICE PODLAHOVÁ
- KT - KRABICE DO ZATEPLENÍ (KAMERY)

LEGENDA MÍSTNOSTÍ 1NP

OZN.	NÁZEV	PLOCHA /m2/	OBVOD /m/	PODLAHA		STĚNY	STROP	
101	VSTUPNÍ HALA	8.92	12,50	VIN	B1	F1,ŠO	P06	P06 SV=2700, 2350mm
102	CHODBA	11.73	15,10	VIN	B1	F1,ŠO	P06	P06 SV=2350mm
103	PRACOVNA LÉKAŘE	14.38	15,50	VIN	B1	F1,ŠO	P06	P06 SV=2700mm
104	WC	4.73	15,50	KD2	A3	ŠO,KO	SDK1	KO V=2700mm SDK1 SV=2700, 2350mm
105	FILTR	7.37	11,20	VIN	B1	F1,ŠO	P02	P02 SV=2350mm
106	CHODBA	29.06	28,40	VIN	B1	F1,KO	P02	KO V=2400mm P04 SV=2200, 2350mm
107	ÚKLIDOVÁ MÍSTNOST	2.74	6,90	KD2	A3	ŠO,KO	SDK1	KO V=2700mm SDK1 SV=2700, 2350mm
108	ŠATNA	12.14	16,90	VIN	B1	F1,ŠO	P02	P02 SV=2350, 2700mm
109	SPRCHA A WC ZAMĚSTNANCI	5.06	9,60	KD3	A4	KO	P04	KO V=2700mm P04 SV=2350, 2700mm
110	ČISTÝ SKLAD, SKLAD PŘÍSTROJŮ	12.67	14,70	VIN	B1	ŠO,KO	P03	KO V=1500mm P03 SV=2350, 2700mm
111	DENNÍ MÍSTNOST ZAMĚSTNANCI	8.68	11,80	VIN	B1	F1,ŠO,KO	P02	KO V=600-1800mm P02 SV=2550, 2700mm
112	OČISTA PACIENTI	8.40	11,20	KD3	A4	KO	P04	KO V=2700mm P04 SV=2200,2350,2700mm
113	WC PACIENTI	5.03	9,10	KD2	A2	KO	P04	KO V=2700mm P04 SV=2200, 2700mm
114	PŘEDSÍŇ	4.62	8,90	KD1	A1	ŠO,KO	P02	KO V=2020mm P02 SV=2700mm
115	ČAJOVÁ KUCHYŇKA	4.42	8,60	EL1	B2	F2,ŠO,KO	P01	KO V=600-1800mm P01 SV=2700mm
116	STANOVIŠTĚ SESTER	52.30	36,40	EL1	B2	F2,ŠO,KO	P01	KO V=2700mm P04 SV=2200, 2700mm
117	BOX 1L	19.48	18,60	EL1	B2	F2,ŠO,KO	P01	KO V=2700mm P01 SV=2700mm
118	BOX 2L	27.74	21,20	EL1	B2	F2,ŠO,KO	P01	KO V=2700mm P01 SV=2700mm
119	BOX 1L	18.41	17,50	EL1	B2	F2,ŠO,KO	P01	KO V=2700mm P01 SV=2700mm
120	BOX 1L	18.75	17,65	EL1	B2	F2,ŠO,KO	P01	KO V=2700mm P01 SV=2700mm
121	BOX 1L	18.58	17,65	EL1	B2	F2,ŠO,KO	P01	KO V=2700mm P01 SV=2700mm
122	SKLAD POSTELÍ	20.12	19,20	VIN	B1	F1,ŠO,KO	P02+NA	KO V=1500mm P02 SV=2700mm
123	ČISTÍCÍ MÍSTNOST	5.72	9,60	KD3	A4	ŠO,KO	P04	KO V=2500mm P04 SV=2350mm
124	SERVER	8.62	11,80	EL2	B3	F3,ŠO	PO5+NA	KO V=2350mm P05 SV=2350mm
125	CHODBA	3,90	8,40	KD1	A3	ŠO,KS	P02	P02 SV=2350, 2700mm
	CELKEM:	329.68						

POZNÁMKA KT:

- HLAVNÍ TRASA VEDENÍ SLB, MERKUR 2 300x50 NAD PODHLEDEM
- ODBOČNÁ TRASA 1.PP, MERKUR 2 150x50
- ODBOČNÁ TRASA 2.NP, MERKUR 2 100x50
- ODBOČNÉ TRASY VEDENÍ SLB, KABELOVÉ PŘÍCHYTKY 2031 M15 NAD PODHLEDEM
- SESTUPY Z PODHLEDŮ V TRUBKÁCH:
- KE ČTEČKÁM TRUBKA PR. 20, UKONČENO KRABICÍ KP68 VE VÝŠI VYPÍNAČŮ NN
- K EL. ZÁMKŮM TRUBKA PR. 20
- K ZÁSUVKÁM STRUKTUROVANÉ KABELÁŽE TRUBKA PR. 25, UKONČENO KRABICÍ KP68 VE VÝŠI ZÁSUVEK NN
- K ZÁSUVKÁM STA TRUBKA PR. 20, UKONČENO KRABICÍ KP68 VE VÝŠI ZÁSUVEK NN
- K VIDEOTELEFONŮM TRUBKA PR. 25, UKONČENO KRABICÍ VDT VE VÝŠI 1,4 M
- K SIGNALIZAČNÍM JEDNOTKÁM KPS TRUBKA PR. 32, UKONČENO KRABICÍ KP68 VE VÝŠI 1,4 M
- K TÁHLŮM TTNV KPS TRUBKA PR. 20, UKONČENO KRABICÍ KP68 VE VÝŠI VYPÍNAČŮ NN
- K TÁHLŮM TANV KPS TRUBKA PR. 20, UKONČENO KRABICÍ KP68 VE VÝŠI 2,2 M
- K HODINÁM JČ TRUBKA PR. 20, UKONČENO KRABICÍ KP68 VE VÝŠI 2,5 M
- PODLAHOVÉ KRABICE PRO STOLY STANOVIŠTĚ SESTER SOUČÁSTÍ DODÁVKY SILNOPROUDU
- EL. OTVÍRAČE A ZÁMKY BUDOU SOUČÁSTÍ DODÁVKY DVEŘÍ

POZNÁMKA SLB:

- UMÍSTĚNÍ PRVKŮ SLP A KABELOVÉ TRASY NUTNO KOORDINOVAT S INTERÉROVÝM ŘEŠENÍM A VŠEMI STAVEBNÍMI PROFESEMI
- POZICE A VÝŠKY PRVKŮ SLP NEODMĚŘOVAT Z VÝKRESU SLP - NUTNO ZKOORDINOVAT S OSTATNÍMI PROFESEMI A POŽADAVKY INVESTORA
- V RÁMCI REALIZACE BUDE PROVEDENA KAMEROVÁ ZKOUŠKA UMÍSTĚNÍ KAMER A JEJICH PARAMETRŮ (OHNISKO), KTERÁ BUDE SCHVÁLENA INVESTOREM/UŽIVATELEM
- MAGNETICKÉ KONTAKTY A EL. ZÁMKY NUTNO DOPŘESNIT NA STAVBĚ DLE PŘÍPRAVY PROFESÍ OKNA A DVEŘE
- DETAILNÍ ZPRACOVÁNÍ SYSTÉMŮ SLP BUDE ŘEŠENO V RÁMCI VÝROBNÍ DOKUMENTACE REALIZAČNÍ AKCE
- PROTAHOVACÍ KRABICE A DIMENZE PVC TRUBEK ŘEŠÍ DODAVATELSKÁ FIRMA NA ZÁKLADĚ PŘESNÉ SITUACE NA STAVBĚ
- ROZHRANÍ POŽÁRNÍCH ÚSEKŮ NUTNO ZATĚSNIT DLE PLATNÝCH ČSN A DLE PLATNÉHO PBŘ - ŘEŠÍ ZHOTOVITEL (SAMOSTATNÉ PÚ CHODBA A PÚ KANCELÁŘE)

1.NP

D.1.4 TECHNIKA PROSTŘEDÍ STAVEB - SLABOPROUDÁ ZAŘÍZENÍ

ZHOTOVITEL / KONTAKTNÍ OSOBA	ZODPOVĚDNÝ PROJEKTANT	VYPRACOVAL
Ing. KLHŮFEK Pavel	Ing. KLHŮFEK Pavel	VOLF Marek

SLABOPROUDÉ SYSTÉMY
CubeNet, s.r.o.
Zengrova 475/44, 703 00 Ostrava
www.cubenet.cz
projekt-realizace-servis

INVESTOR
Nemocnice Havířov, p.o., Havířov Dělnická 1132/24, 736 01 Havířov

S0.01-Přístavba a stavební úpravy dětské JIP
Slaboproudé rozvody
Dělnická 1132/24, 736 01 Havířov

F. Výkresová dokumentace

PŮDORYS 1.NP-SLB

FORMÁT	6A4
DATUM	03/2022
STUPEŇ	PRS
Č. ZAKÁZKY	21-AMUN-01.PRS
MĚŘÍTKO 1:100	ČÍS. VÝKR. D.1.4.5-02 SADA