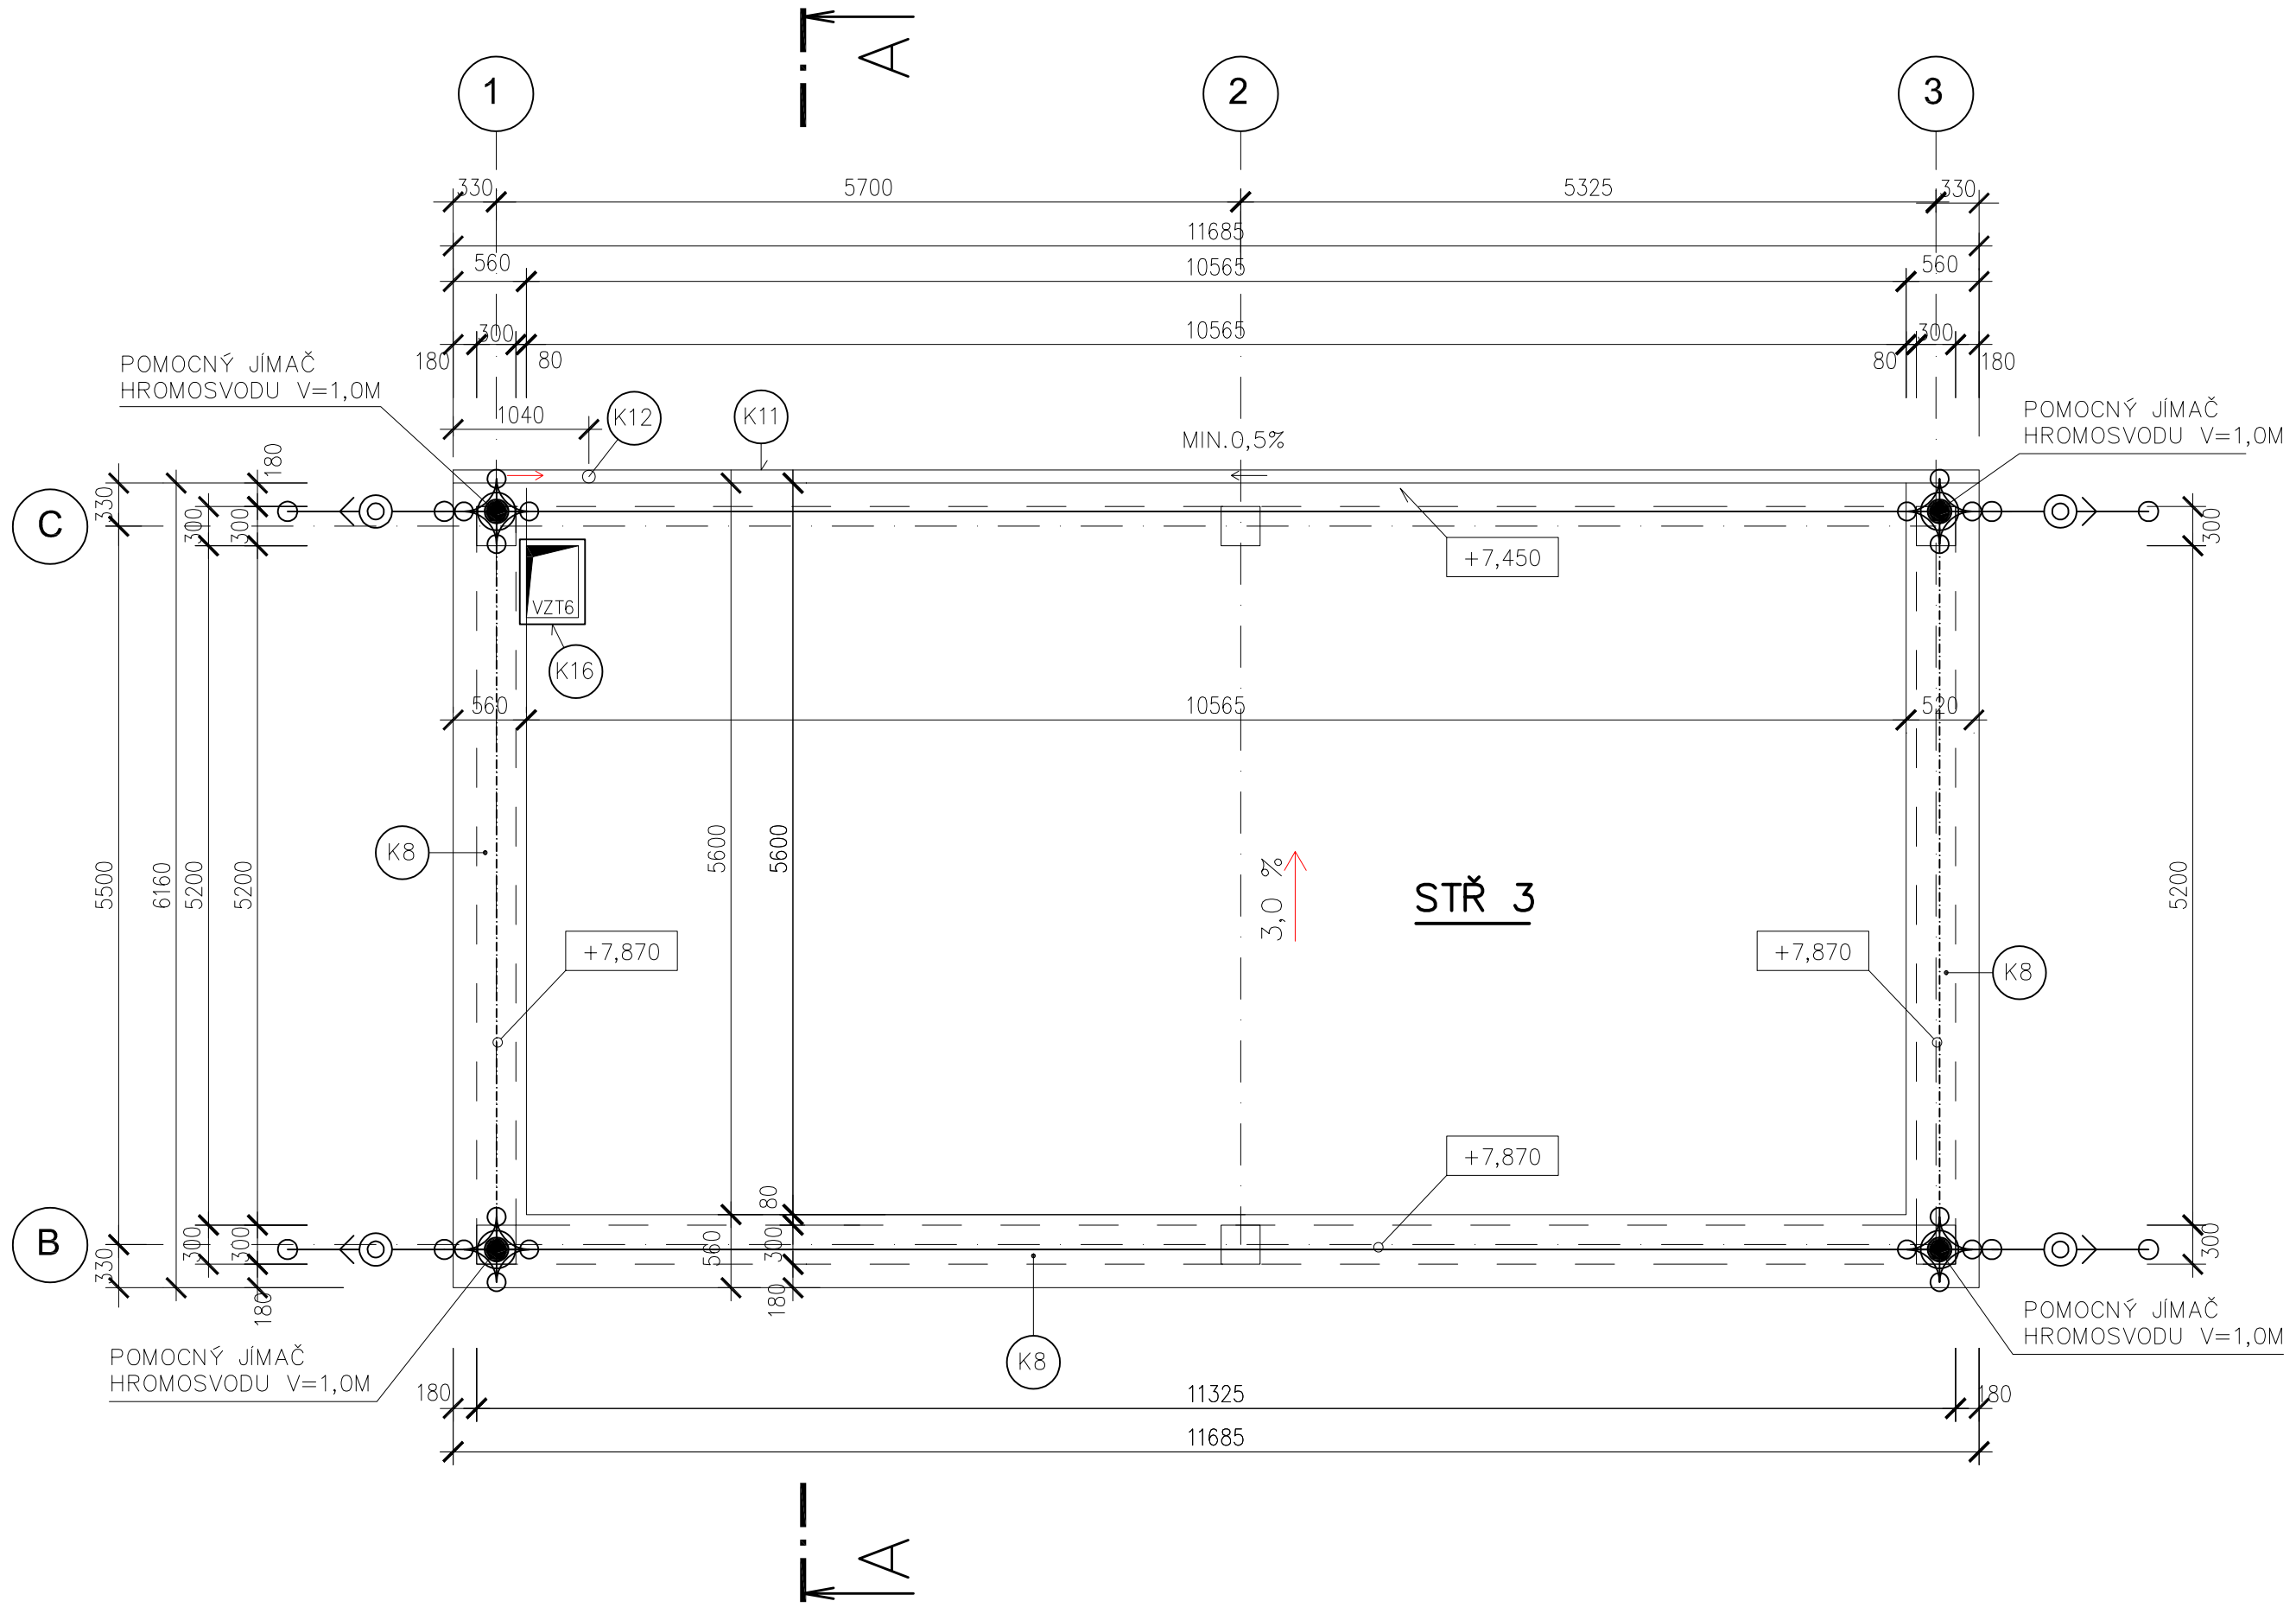

LEGENDA STŘECH

OZN.	NOSNÁ KONSTRUKCE	SKLADBA	PLOCHA /m2/	ÚROVEŇ NOSNÉ KCE
STŘ 3	ŽELBET.DUTINOVÉ PANELY	S2	70,60	+7,270

S2 Střecha 2NP

	[mm]
–střešní folie z měkčeného PVC (PVC–P) s PES výztužnou vložkou, mechanicky kotveno, barva šedá	1,5
–netkaná geotextilie zpevněná vpichováním, 300 g/m²	2,9
–tepelná izolace EPS 150, mechanicky kotvená, λ=0,036 W/m.K	200,0
–spádová vrstva z tepelné izolace EPS 150, mechanicky kotvená, tl. 20–190 mm	20–190
–parozábrana – modifik. asfaltový pás se skleněnou nosnou vložkou + penetrace	4,0
střešní plášť celkem	228.40–398,40mm
–předpjaté betonové dutinové stropní panely	250,0
–vápenocementová omítka	20,0
–interiérový nátěr, dvojnásobný, bílý	–

LEGENDA BAREVNÉHO ZNAČENÍ

STÁVAJÍCÍ KONSTRUKCE, ČÁSTI, VYBAVENÍ, PRVKY APOD.

STÁVAJÍCÍ KONSTRUKCE, ČÁSTI, VYBAVENÍ, PRVKY APOD.

LEGENDA ZNAČENÍ

+7,870 VÝŠKA ATIKY

+7,450 VÝŠKA HLAVNÍ HYDROIZOLAČNÍ VRSTVY

S

Projektant: Ing. Michal Klimša	Kontroloval: Ing. Michal Klimša	Zodp. projektant: Ing. Michal Klimša	Amun Pro s.r.o. 739 53 Tranovice 1 michal@amunpro.cz,mob.:+420 728 463 908
Investor: Nemocnice Havířov,p.o. IČ:00844896, Dělnická 1132/24, 736 01 Havířov			
Místo stavby: Dělnická 1132/24, 736 01 Havířov			Formát: 630x300
Akce: S0.01–Přístavba a stavební úpravy dětské JIP			Datum: 02/2020
			Účel: DPS
			Č. zakázky: 11.39/22
Část: D.1.1. Architektonicko–stavební řešení			Měřítko: 1:50
Obsah výkresu: Střecha nad strojovnou			Číslo paré / Č. výkresu: D.1.1.b–010