



POHLED
SEVEROVÝCHODNÍ

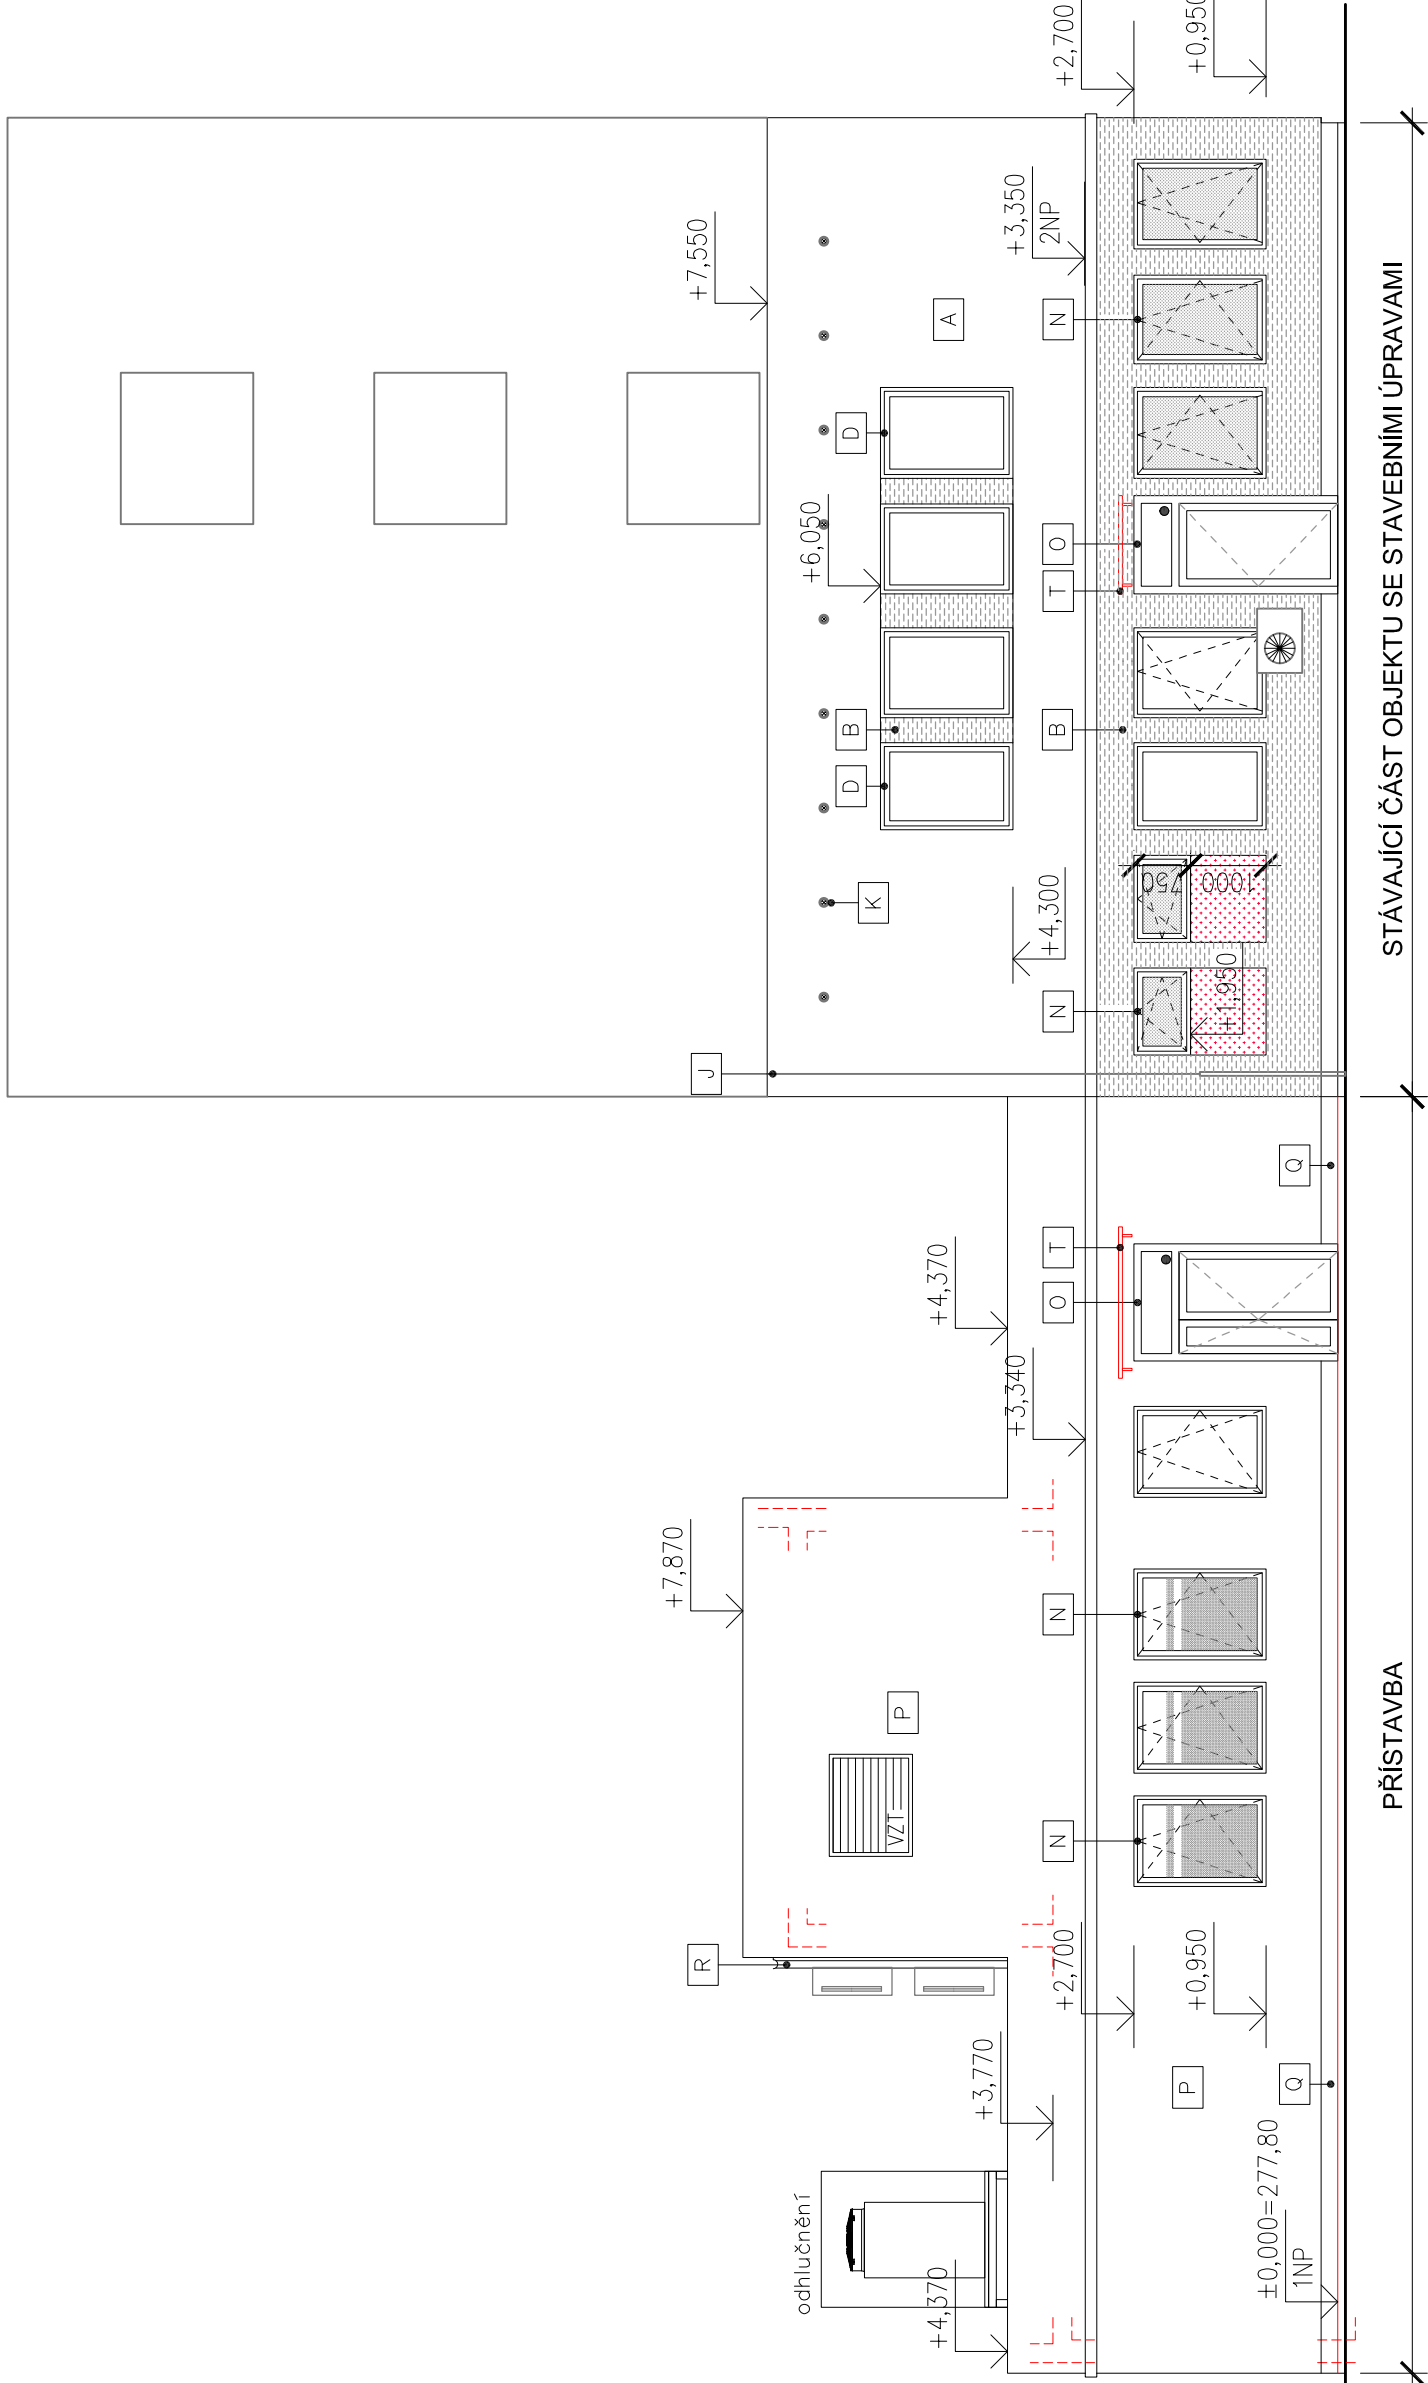

- ZNAČENÍ POVRCHŮ**
- SILIKONOVÁ OMÍTKA ZATEPLOVACHO SYSTÉMU
 - ODSTÍN ORANŽOVÁ–VZHLED A STRUKTRU SJEDNOTIT SE STÁVAJÍCÍ OMÍTKOU
 - SILIKONOVÁ OMÍTKA ZATEPLOVACHO SYSTÉMU
 - ODSTÍN MODRÁ–VZHLED A STRUKTRU SJEDNOTIT SE STÁVAJÍCÍ OMÍTKOU
 - PLOCHA NOVÉ VYZDÍVKY OTVORU Z PLYNOSILIKÁTOVÝCH TVÁRNIC, VČETNĚ ZHOOTOVENÍ KONTAKTNÍHO ZATEPLOVACHO SYSTÉMU ETICS S TEPELNOU IZOLACÍ Z MINERÁLNÍ VLNY TL100 MM A JEHO NÁPOJENÍ NA STÁVAJÍCÍ KONTAKTNÍ ZATEPLOVACÍ SYSTÉM
 - NEPRŮHLEDNÉ–PRŮSVĚTNÉ ZASKLENÍ

- LEGENDA POVRCHŮ**
- A STÁVAJÍCÍ VNĚJŠÍ OMÍTKA ORANŽOVÉ BARVY
 - B STÁVAJÍCÍ VNĚJŠÍ OMÍTKA MODRÉ BARVY
 - C STÁVAJÍCÍ SOKL
 - D STÁVAJÍCÍ PLASTOVÁ OKNA BILÉ BARVY
 - E STÁVAJÍCÍ PLASTOVÉ DVEŘE BILÉ BARVY
 - F STÁVAJÍCÍ HLINIKOVÉ VCHODOVÉ DVEŘE ŠEDÉ BARVY
 - G STÁVAJÍCÍ OCELOVÉ SLOUPY
 - H STÁVAJÍCÍ OKAPOVÝ ŽLAB A OKAPOVÝ SVOD, POZINKOVANÝ PLECH
 - J STÁVAJÍCÍ HROMOSVOD
 - K STÁVAJÍCÍ VĚTRACÍ MŘÍŽKA NA FASÁDU, KRUHOVÁ S PŘÍRUBOU
 - L STÁVAJÍCÍ OSVĚTLENÍ
 - M STÁVAJÍCÍ OCELOVÝ KOMÍNEK
 - N NOVÁ HLINIKOVÁ OKNA
 - O NOVÉ HLINIKOVÉ DVEŘE
 - P NOVÝ KONTAKTNÍ ZATEPLOVACÍ SYSTÉM S IZOLACÍ Z MINERÁLNÍ VLNY TL 140 mm
 - Q NOVÝ KONTAKTNÍ ZATEPLOVACÍ SYSTÉM S IZOLACÍ Z XPS TL 120 MM
 - R NOVÝ OKAPOVÝ ŽLAB A OKAPOVÝ SVOD, POPLASTOVANÝ PLECH
 - S NOVÝ OCELOVÝ ŽEBŘÍK PRO PŘÍSTUP NA STŘECHU
 - T SKLENĚNÁ VCHODOVÁ STRÍŠKA
 - U
 - V

POHLED
SEVEROZÁPADNÍ

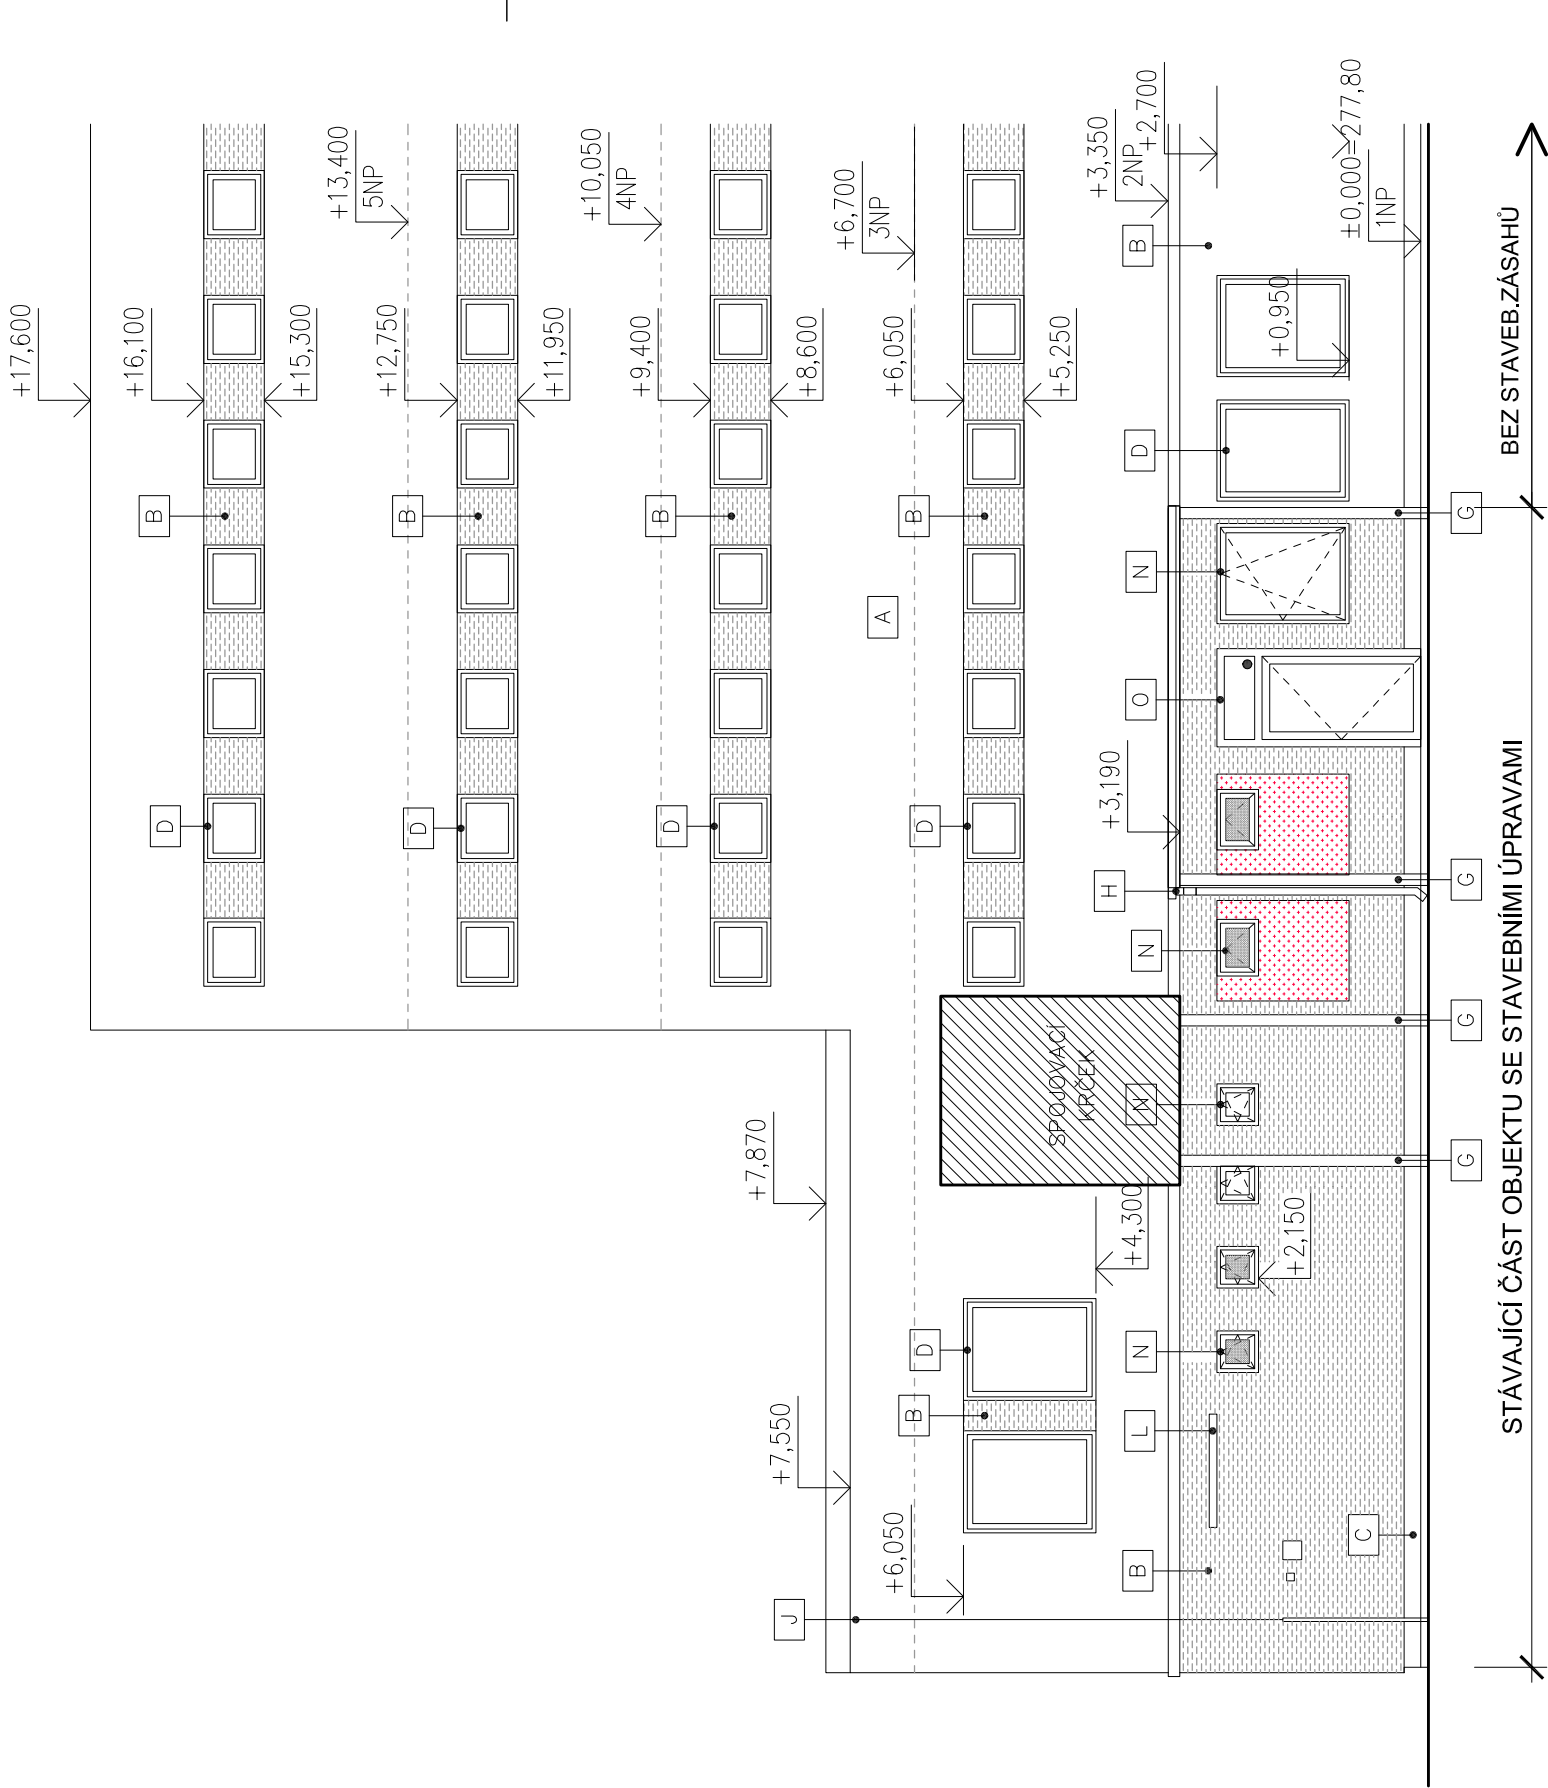

±0,000=277,80=PODLAHA 1.NP

Projektant	Kontroloval	Zadp. projektant	Amun Pro s.r.o.
Ing. Michal Klimša	Ing. Michal Klimša	Ing. Michal Klimša	739 53 Tenovské 1
Investor	Nemacovice Havřířov a.s. IČ:00844896, Dělnická 1132/24, 736 01 Havřířov		michal@amunpro.cz,mob:+420 728 463 908
Místo stavby	Dělnická 1132/24, 736 01 Havřířov		Formát
Akce			02/2020
			Účel
			Č. zakázky
Část	D.1.1. Architektonicko–stavební řešení		11.39/22
Obsah výkresu	Pohledy severovýchodní a severozápadní nový stav		č. výkresu
			č.100
			D.1.1.b–012