



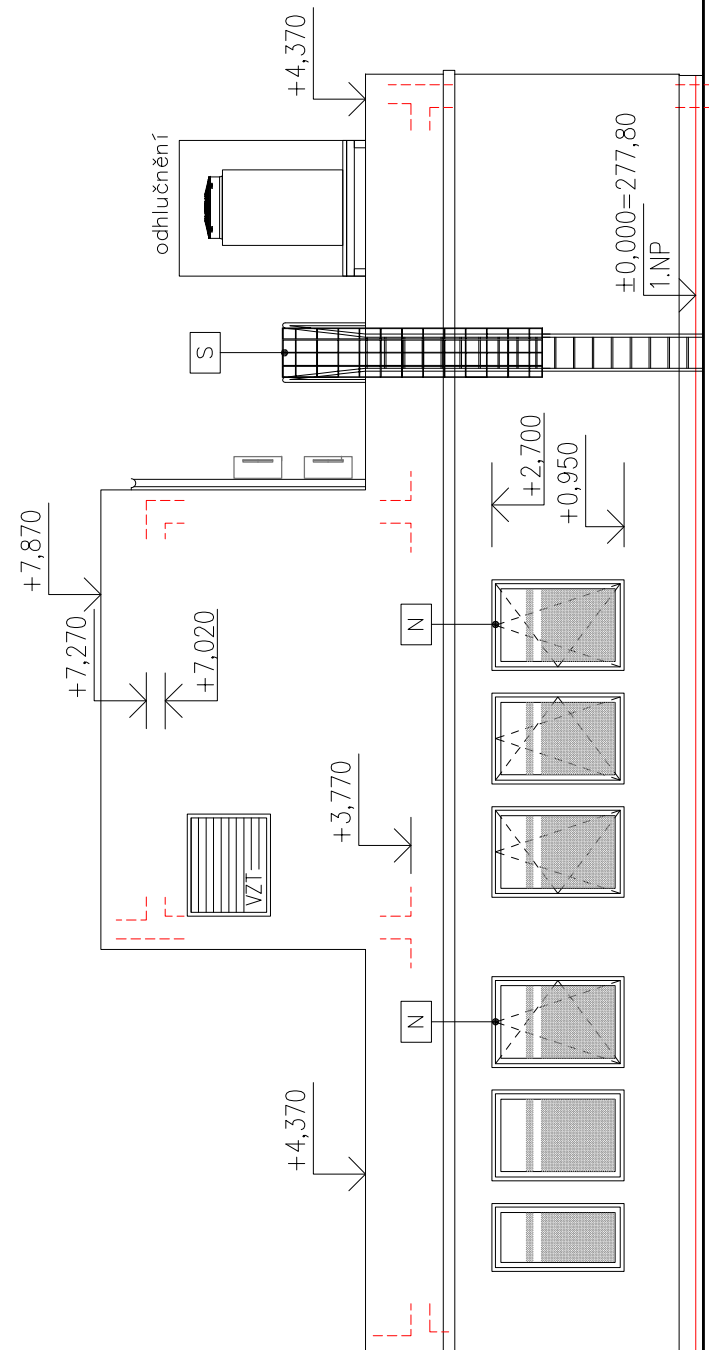



# POHLED JIHOZÁPADNÍ

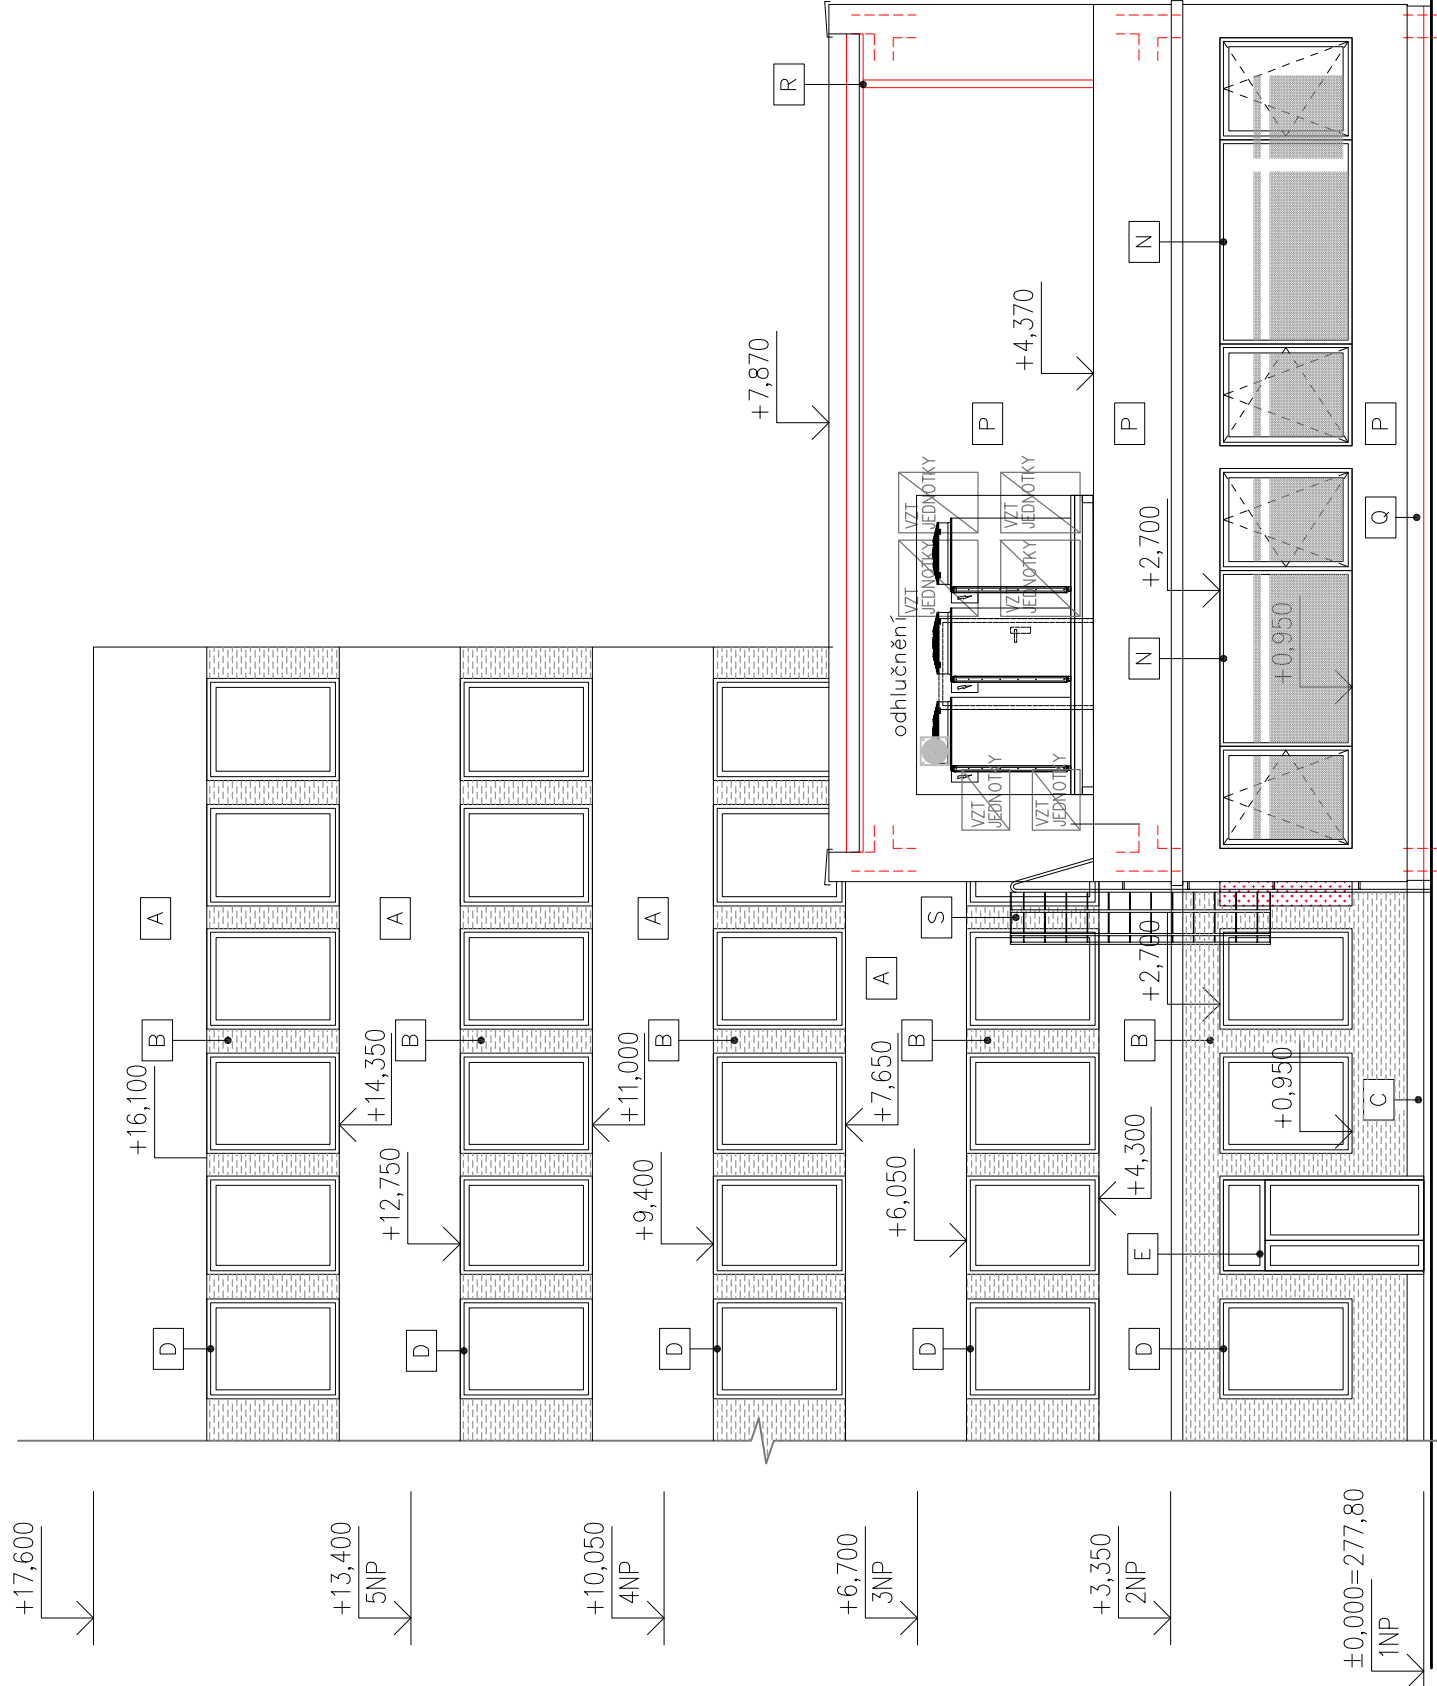

# POHLED JIHOVÝCHODNÍ



## ZNAČENÍ POVRCHŮ

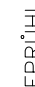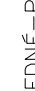	SILIKONOVÁ OMÍTKA ZATEPLOVACHO SYSTÉMU ODSTÍN ORANŽOVÁ—VZHLED A STRUKTURU SJEDNOTIT SE STÁVAJÍCÍ OMÍTKOU
	SILIKONOVÁ OMÍTKA ZATEPLOVACHO SYSTÉMU ODSTÍN MODRÁ—VZHLED A STRUKTURU SJEDNOTIT SE STÁVAJÍCÍ OMÍTKOU
	PLOCHA NOVĚ VYTÝČKY OTVORU Z PLYNSILIKÁTOVÝCH TVÁRNIC, VČETNĚ ZHOTOVENÍ KONTAKTNÍHO ZATEPLOVACHO SYSTÉMU ETICS S TEPLNOU IZOLACÍ Z MINERALNÍ VLNY TL.100 MM A JEHO NÁPOJENÍ NA STÁVAJÍCÍ KONTAKTNÍ ZATEPLOVACÍ SYSTÉM
	NEPRŮHLEDNĚ—PŘUSVITNĚ ZASKLENÍ

## LEGENDA POVRCHÚ

A	STAVAJÍCÍ VNĚJŠÍ OMÍTKA ORANŽOVÉ BARVY
B	STAVAJÍCÍ VNĚJŠÍ OMÍTKA MODRÉ BARVY
C	STAVAJÍCÍ SOKL
D	STAVAJÍCÍ PLASTOVÁ OKNA BÍLÉ BARVY
E	STÁVAJÍCÍ PLASTOVÉ DVEŘE BÍLÉ BARVY
F	STÁVAJÍCÍ HLINÍKOVÉ VCHODOVÉ DVEŘE ŠEDÉ BARVY
G	STAVAJÍCÍ OCELOVÉ STUPNICE
H	STAVAJÍCÍ OKAPOVÝ ŽLAB A OKAPOVÝ PLECH
J	STAVAJÍCÍ HROMOSVOD
K	STAVAJÍCÍ VĚTRACÍ MŘÍŽKA NA FASÁDU, KRUHOVÁ S PŘÍRUBOU

- |   |   |
|---|---|
| L | STÁVAJÍCÍ OSVĚTLENÍ   |
| M | STÁVAJÍCÍ OCELOVÝ KOMINEK   |
| N | NOVÁ HLINIKOVÁ OKNA   |
| O | NOVÉ HLINIKOVÉ DVEŘE  |
| P | NOVÝ KONTAKTNÍ ZATEPLOVACÍ SYSTÉM S IZOLACI Z MINERÁLNÍ VLNY TL. 140 mm |
| Q | NOVÝ KONTAKTNÍ ZATEPLOVACÍ SYSTÉM S IZOLACI Z XPS TL. 120 MM            |
| R | NOVÝ OKAPOVÝ ŽLAB A OKAPOVÝ SVOD, POPLASTOVANÝ PLECH                    |
| S | NOVÝ OCELOVÝ ŽEBŘÍK PRO PŘÍSTUP NA STŘECHU                              |
| T | SKLENĚNÁ VCHOĐOVÁ STRŽKA  |
| U |   |
| V |   |

**±0,000=277,80=PODLAHA 1.NP**

Projektant	Kontrola	Zodp. projektant	<b>Amun Pro s.r.o.</b> 739 53 Trnávky michal@amunpro.cz +420 728 463 908
Ing. Michal Klímša	Ing. Michal Klímša	Ing. Michal Klímša	
Investor	Investor		
Memorizace HavVarOp.a.Ú.Č.08444896, Dělnická 1132/24, 736 01 Havířov			
Místo stavby	Dělnická 1132/24, 736 01 Havířov		
Akce			
<b>SO.01 – Přístavba a stavební úpravy dětské JIP</b>			
Část	D.1.1. Architektonicko–stavební řešení		
<b>Pohledy jihozápadní a jihovýchodní nový stav</b>			
Ossan výkres			Č. výkresu
			<b>D.1.1.b–013</b>