AL1 L — 1KS

ROZMĚR STAVEBNÍHO OTVORU 1200x1750mm
OKNO HLINÍKOVÉ JEDNOKŘÍDLOVÉ
KŘÍDLO OTEVÍRAVÉ A SKLÁPĚCÍ
OTEVÍRAVÉ VLEVO
ZASKLENÍ NEPRŮHLEDNÉ–PRŮSVITNÉ

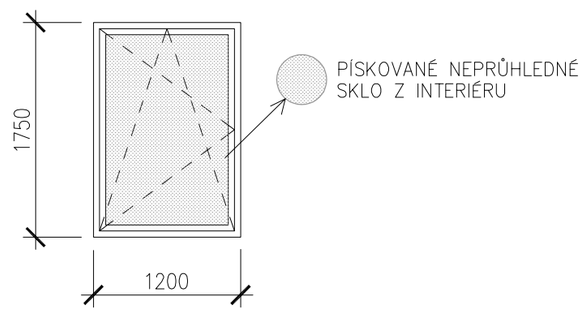

AL1 P — 2KS

ROZMĚR STAVEBNÍHO OTVORU 1200x1750mm
OKNO HLINÍKOVÉ JEDNOKŘÍDLOVÉ
KŘÍDLO OTEVÍRAVÉ A SKLÁPĚCÍ
OTEVÍRAVÉ VPRAVO
ZASKLENÍ NEPRŮHLEDNÉ–PRŮSVITNÉ

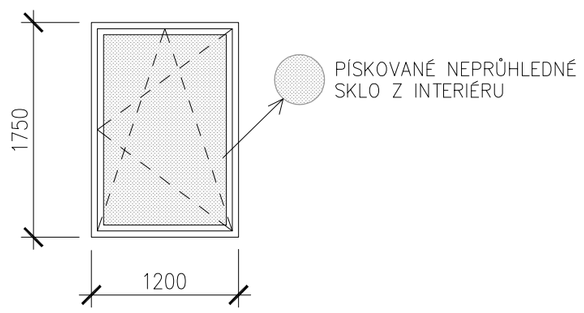

AL2 L — 1KS

ROZMĚR STAVEBNÍHO OTVORU 1200x1750mm
OKNO HLINÍKOVÉ JEDNOKŘÍDLOVÉ
KŘÍDLO OTEVÍRAVÉ A SKLÁPĚCÍ
OTEVÍRAVÉ VLEVO
ZASKLENÍ ČIRÉ

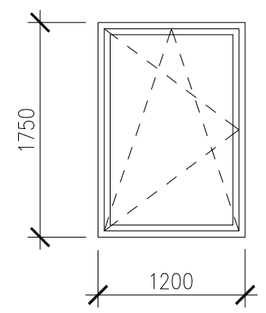

AL2 P — 1KS

ROZMĚR STAVEBNÍHO OTVORU 1200x1750mm
OKNO HLINÍKOVÉ JEDNOKŘÍDLOVÉ
KŘÍDLO OTEVÍRAVÉ A SKLÁPĚCÍ
OTEVÍRAVÉ VPRAVO
ZASKLENÍ ČIRÉ

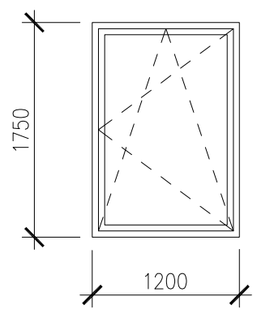

AL3 PO — 1KS

ROZMĚR STAVEBNÍHO OTVORU 1200x1750mm
OKNO HLINÍKOVÉ JEDNOKŘÍDLOVÉ
OKNO PEVNÉ NEOTVÍRAVÉ
S POŽÁRNÍ ODOLNOSTÍ EI30DP1
ZASKLENÍ ČIRÉ

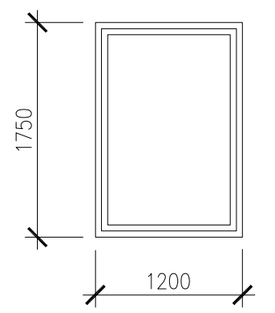

AL8 L — 1KS

ROZMĚR STAVEBNÍHO OTVORU 1325x1750mm
OKNO HLINÍKOVÉ JEDNOKŘÍDLOVÉ
KŘÍDLO OTEVÍRAVÉ A SKLÁPĚCÍ
OTEVÍRAVÉ VLEVO
ZASKLENÍ ČIRÉ

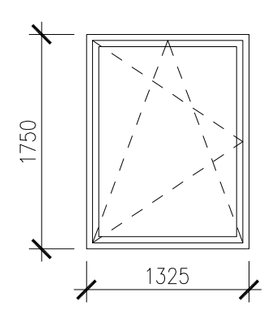

AL4 L — 1KS

ROZMĚR STAVEBNÍHO OTVORU 1200x750mm
OKNO HLINÍKOVÉ JEDNOKŘÍDLOVÉ
KŘÍDLO OTEVÍRAVÉ A SKLÁPĚCÍ
OTEVÍRAVÉ VLEVO
ZASKLENÍ NEPRŮHLEDNÉ–PRŮSVITNÉ

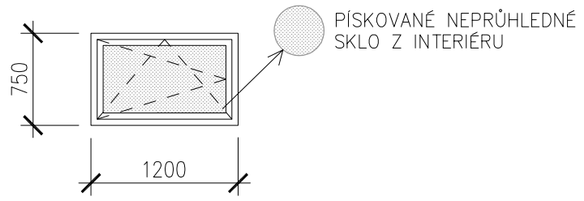

AL4 P — 1KS

ROZMĚR STAVEBNÍHO OTVORU 1200x750mm
OKNO HLINÍKOVÉ JEDNOKŘÍDLOVÉ
KŘÍDLO OTEVÍRAVÉ A SKLÁPĚCÍ
OTEVÍRAVÉ VPRAVO
ZASKLENÍ NEPRŮHLEDNÉ–PRŮSVITNÉ

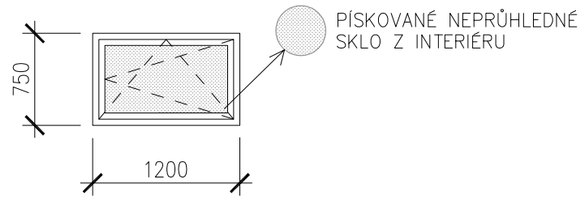

AL5 P — 5KS

ROZMĚR STAVEBNÍHO OTVORU 1200x1750mm
OKNO HLINÍKOVÉ JEDNOKŘÍDLOVÉ
KŘÍDLO OTEVÍRAVÉ A SKLÁPĚCÍ
OTEVÍRAVÉ VPRAVO
ZASKLENÍ ČIRÉ/NEPRŮHLEDNÉ–PRŮSVITNÉ

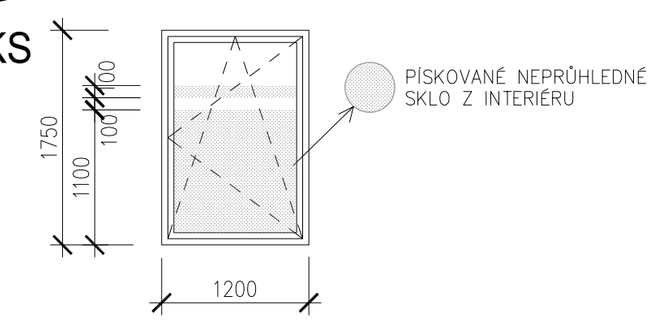

AL5 L — 2KS

ROZMĚR STAVEBNÍHO OTVORU 1200x1750mm
OKNO HLINÍKOVÉ JEDNOKŘÍDLOVÉ
KŘÍDLO OTEVÍRAVÉ A SKLÁPĚCÍ
OTEVÍRAVÉ VLEVO
ZASKLENÍ ČIRÉ/NEPRŮHLEDNÉ–PRŮSVITNÉ

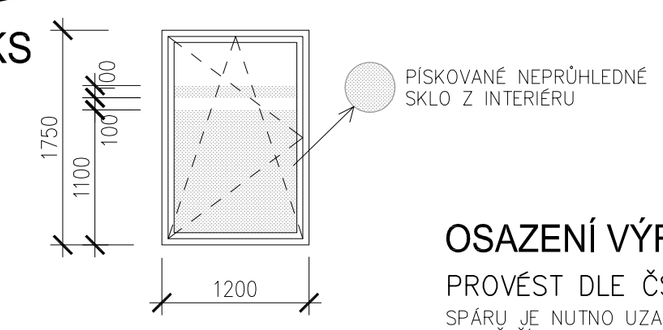

AL6 L — 2KS

ROZMĚR STAVEBNÍHO OTVORU 550x550mm
OKNO HLINÍKOVÉ JEDNOKŘÍDLOVÉ
KŘÍDLO OTEVÍRAVÉ A SKLÁPĚCÍ
OTEVÍRAVÉ VLEVO
ZASKLENÍ NEPRŮHLEDNÉ–PRŮSVITNÉ

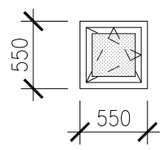

AL6 P — 2KS

ROZMĚR STAVEBNÍHO OTVORU 550x550mm
OKNO HLINÍKOVÉ JEDNOKŘÍDLOVÉ
KŘÍDLO OTEVÍRAVÉ A SKLÁPĚCÍ
OTEVÍRAVÉ VPRAVO
ZASKLENÍ NEPRŮHLEDNÉ–PRŮSVITNÉ

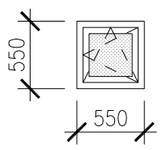

AL7 — 2KS

ROZMĚR STAVEBNÍHO OTVORU 750x550mm
OKNO HLINÍKOVÉ JEDNOKŘÍDLOVÉ
KŘÍDLO SKLÁPĚCÍ
ZASKLENÍ NEPRŮHLEDNÉ–PRŮSVITNÉ

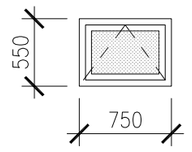

AL9 PO — 1KS

ROZMĚR STAVEBNÍHO OTVORU 1200x1750mm
OKNO HLINÍKOVÉ JEDNOKŘÍDLOVÉ
OKNO PEVNÉ NEOTVÍRAVÉ
S POŽÁRNÍ ODOLNOSTÍ EI30DP1
ZASKLENÍ ČIRÉ/NEPRŮHLEDNÉ–PRŮSVITNÉ

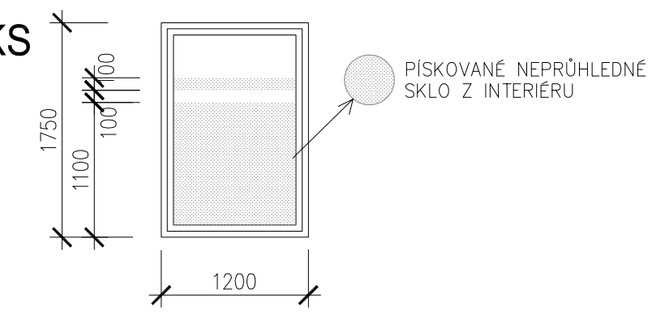

AL10 PO — 1KS

ROZMĚR STAVEBNÍHO OTVORU 900x1750mm
OKNO HLINÍKOVÉ JEDNOKŘÍDLOVÉ
OKNO PEVNÉ NEOTVÍRAVÉ
S POŽÁRNÍ ODOLNOSTÍ EI30DP1
ZASKLENÍ ČIRÉ/NEPRŮHLEDNÉ–PRŮSVITNÉ

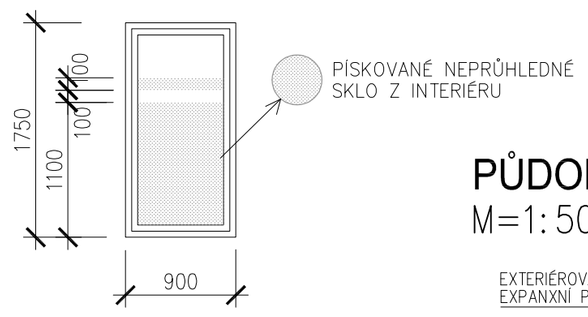

AL11 — 2KS

ROZMĚR STAVEBNÍHO OTVORU 5025x1750mm
SESTAVA HLINÍKOVÝCH OKEN
KRAJNÍ OKNA OTEVÍRAVÁ A SKLÁPĚCÍ
STŘEDNÍ OKNO PEVNÉ ZASKLENÉ
ZASKLENÍ ČIRÉ/NEPRŮHLEDNÉ–PRŮSVITNÉ

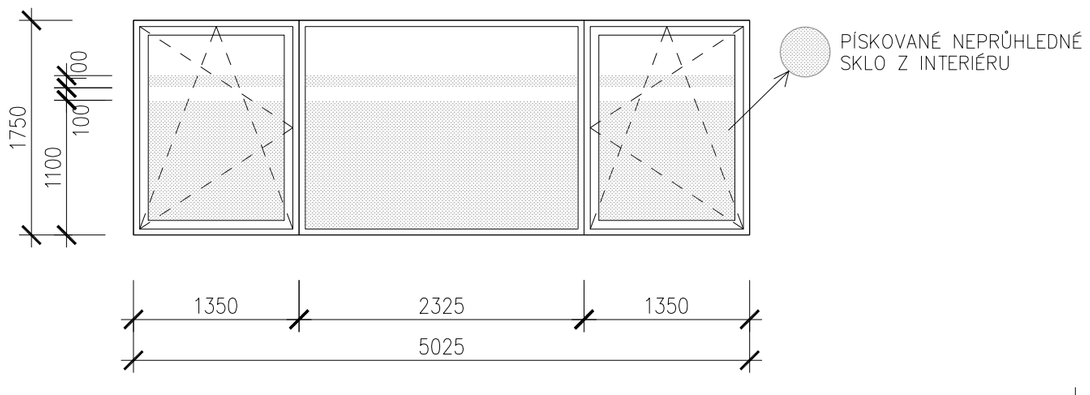

PŮDORYS OKNA
M=1:50

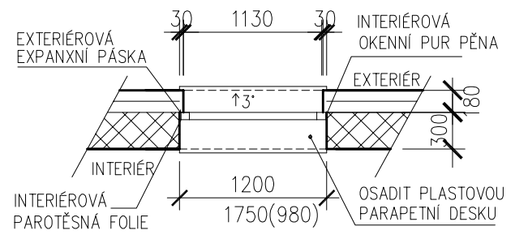

SVISLÝ ŘEZ OKENNÍM OTVOREM
M=1:25

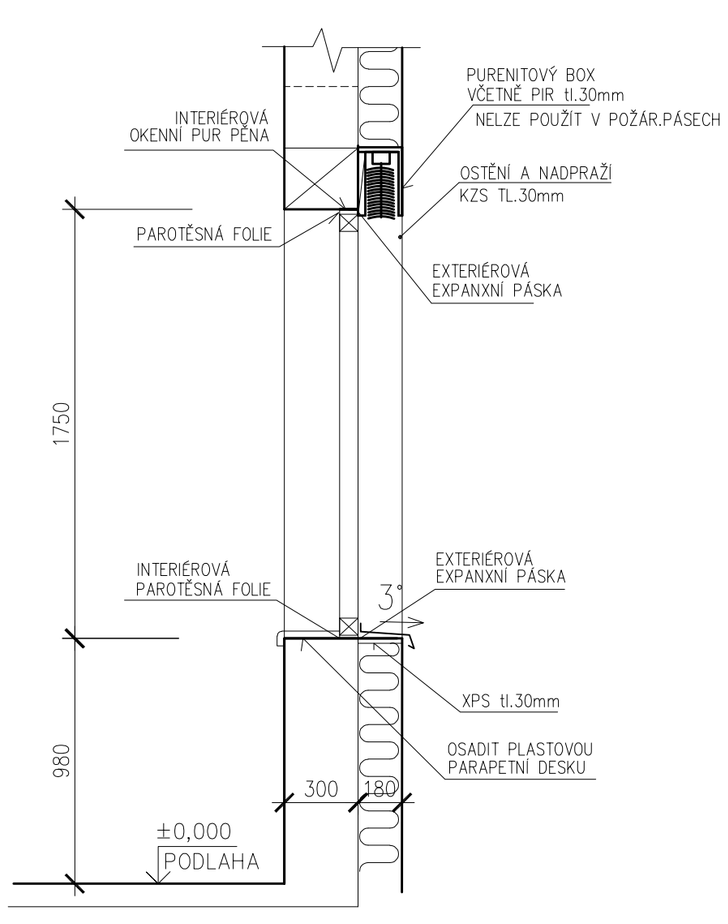

OSAZENÍ VÝROBKŮ:

PROVÉST DLE ČSN 74 6077

SPÁRU JE NUTNO UZAVŘÍT PAROTĚSNOU PÁSKOU Z INTERIÉRU
A VNĚJŠÍ PAROPROPUSTNOU EXPANZNÍ PÁSKOU Z EXTERIÉRU VIZ DETAILY OSAZENÍ
- MONTÁŽ VÝPLNÍ OTVORU PROVEDE VÝROBCE
- VÝROBCE DÁVÁ ZÁRUKU, ŽE VÝROBEK–VÝPLŇ OTVORU JAKO CELEK VČETNĚ OSAZENÍ JE STATICKY DIMENZOVANÝ NA MECHANICKOU ODOLNOST PROTI VĚTRU.
- ZPŮSOB KOTVENÍ JE SOUČÁSTÍ STATICKÉHO VÝPOČTU VÝROBCE.
- KOTVENÍ MUSÍ RESPEKTOVAT TYP ZDIVA, KONSTRUKCE KOTVENÍ BUDE PROVEDENO DO NOSNÝCH ČÁSTÍ.
- UTĚSNĚNÍ SPÁR VIZ.ŘEZ 1–1 VIZ.TECHNICKÁ ZPRÁVA STAVEBNÍ ČÁSTI
- DETAILY OSAZENÍ OKNA VIZ.VÝKR.Č.D2

SPECIFIKACE VÝROBKU:

VLASTNOSTI VÝPLNÍ OTVORŮ:

MAXIMÁLNÍ HODNOTY SOUČINITELE PROSTUPU TEPLA, KTERÉ MUSÍ BÝT DLE ČSN DODRŽENY:
OKNA JAKO CELÝ VÝROBEK (ZASKLENÍ+RÁM) U≦1,0 W/m2.K
DVEŘE JAKO CELÝ VÝROBEK (ZASKLENÍ+RÁM) U≦1,2 W/m2.K
ZASKLENÍ IZOLAČNÍ TROJSKLO,

MATERIÁL RÁMU:

MIN. TŘÍKOMOROVÝ HLINÍKOVÝ SYSTÉM
DVOJSTUPŇOVÉ TĚSNĚNÍ V RÁMU (PROTI DEŠTI A PROTI VĚTRU)

DISTANČNÍ RÁMEČEK: TEPLÝ RÁMEČEK ZE SKLOLAMINÁTU (TVRDÝ PLAST)–POTAŽENÝ TENKOU NEREZ.FOLII
TEPELNÁ VODIVOST DISTANČNÍHO RÁMEČKU cca 0,19 W/m.K
OKNA S MIKROVENTILACÍ (PŘI POVOLENÍ KLIKY KŘÍDLO ODSKOČÍ cca1mm OD RÁMU)
BARVA RÁMU: SVĚTLE ŠEDÁ UPŘESNIT DLE STÁVAJÍCÍCH OBJEKTŮ
CELOOBVODOVÉ KOVÁNÍ OTEVÍRACÍ A SKLÁPĚCÍ, ČTYŘPOLOHOVÉ S MIKROVENTILACI
MATERIÁL KLIKY URČÍ INVESTOR, SOUČÁSTÍ OTVÍRAVÝCH OKEN PROTIPRŮVANOVÁ POJISTKA

POZNÁMKA:

VÝPLNĚ OTVORŮ JSOU NAVRŽENY DLE ČSN 73 0540–2:2011
A DLE ZÁKONA Č.406/2000 Sb.paragraf 7–POŽADAVEK NA BUDOVY S TÉMĚŘ NULOVOU SPOTŘEBOU ENERGIE PRO BUDOVY ZŘÍZENÉ ORGÁNEM VEŘEJNÉ MOCI.
SPLŇUJÍ VYHLÁŠKU Č.78/2013 O ENERGETICKÉ NÁROČNOSTI BUDOV.

K VÝROBKŮM BUDOU DOLOŽENY CERTIFIKÁTY DLE DIN EN ISO 9001 A PROTOKOLY O ZKOUŠCE.
NAMÁTKOVĚ VYBRANÉMU OKNU BUDOU VE STÁTNÍ ZKUŠEBNĚ PŘEMĚŘENY CERTIFIKOVANÉ PARAMETRY
KOTOVÁNY JSOU SKLADEBNÉ ROZMĚRY VÝROBKU.

POHLED NA VÝROBKY JE Z INTERIÉRU BUDOVY,
VÝKRES NENAHRAZUJE VÝROBNÍ DOKUMENTACI
ROZMĚRY OTVORŮ ZAMĚŘIT NA STAVBĚ PRO KAŽDÉ OKNO ZVLÁŠŤ

POKUD JE V PROJEKTOVÉ DOKUMENTACI UVEDEN KONKRÉTNÍ NÁZEV VÝROBKU, NEBO VÝROBCE JE UVEDEN POUZE JAKO PŘÍKLAD PRO STANOVENÍ STANDARDU. UVEDENÍ KONKRÉTNÍHO NÁZVU NEVYLUČUJE POUŽITÍ JINÉHO VÝROBKU SE STEJNÝMI, NEBO KVALITATIVNĚ LEPŠÍMI VLASTNOSTMI.

POŽADOVANOU POŽÁRNÍ ODOLNOST UZÁVĚRŮ VČETNĚ ZÁRUBNÍ A POŽÁRNÍCH OKEN DOLOŽIT U ZÁVĚREČNÉ KONTROLNÍ PROHLÍDKY DOKLADY DLE VYHL.246/2001 Sb.

Na základě požadavku architektonického vzhledu budovy se požaduje, aby pohledová šířka, resp. výška rámu po zateplení, byla minimálně 45–55 mm (dle křivosti stávajícího ostění/nadpraží atp.). Okna budou opatřena elektricky ovládanými žaluziemi.
Hliníkové výplně otvorů musí vykazovat následující požadavky:
·vodotěsnost oken dle ČSN EN 12 208 min. třída 7A. Vodotěsnost oken bude doložena protokolem určení typu výrobku.
·průvzdušnost oken dle ČSN EN 12 207 min. třída 4. Průvzdušnost oken bude doložena protokolem určení typu výrobku.
·odolnost proti zatížení větrem oken dle ČSN EN 12 210 min. tř. C5 / B5 pro jednokřídlové okno. Odolnost proti zatížení větrem oken bude doložena protokolem určení typu výrobku.

Projektant: Ing. Michal Klimša	Kontroloval: Ing. Michal Klimša	Zodp. projektant: Ing. Michal Klimša	Amun Pro s.r.o. 739 53 Třanovice 1 michal@amunpro.cz,mob.:+420 728 463 908
Investor: Nemocnice Havířov,p.o. IČ: 00844896, Dělnická 1132/24, 736 01 Havířov			
Místo stavby: Dělnická 1132/24, 736 01 Havířov			Formát: 630x420
Akce: S0.01–Přístavba a stavební úpravy dětské JIP			Datum: 02/2020
			Účel: DPS
			Č. zakázky: 11.39/22
Část: D.1.1. Architektonicko–stavební řešení			Měřítko: 1:50
Obsah výkresu: Schéma hliníkových oken			Číslo paré: / Č. výkresu: D.1.1.b–H1