


22/600/600
TH-K, PV15, PŠ15
n=5,00/4,00

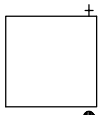

+3,970

2.NP

+3,270

Překlad

+2,700

Podhled

117
24°C
BOX 1L
2 045 W

118
24°C
BOX 2L
2 913 W

119
24°C
BOX 1L
1 749 W

120
24°C
BOX 1L
1 781 W

121
24°C
BOX 1L
1 765 W


20SVK/603/1404 20SVK/603/1404
TH-K, VEK-R-15 TH-K, VEK-R-15
n=8,00 n=7,43

20SVK/603/1804 20SVK/603/1804
TH-K, VEK-R-15 TH-K, VEK-R-15
n=6,94 n=5,77

20SVK/603/1004 20SVK/603/1004
TH-K, VEK-R-15 TH-K, VEK-R-15
n=1,76 n=1,67

20SVK/603/1004 20SVK/603/1004
TH-K, VEK-R-15 TH-K, VEK-R-15
n=1,56 n=1,43

20SVK/603/1004 20SVK/603/1004
TH-K, VEK-R-15 TH-K, VEK-R-15
n=1,34 n=1,25

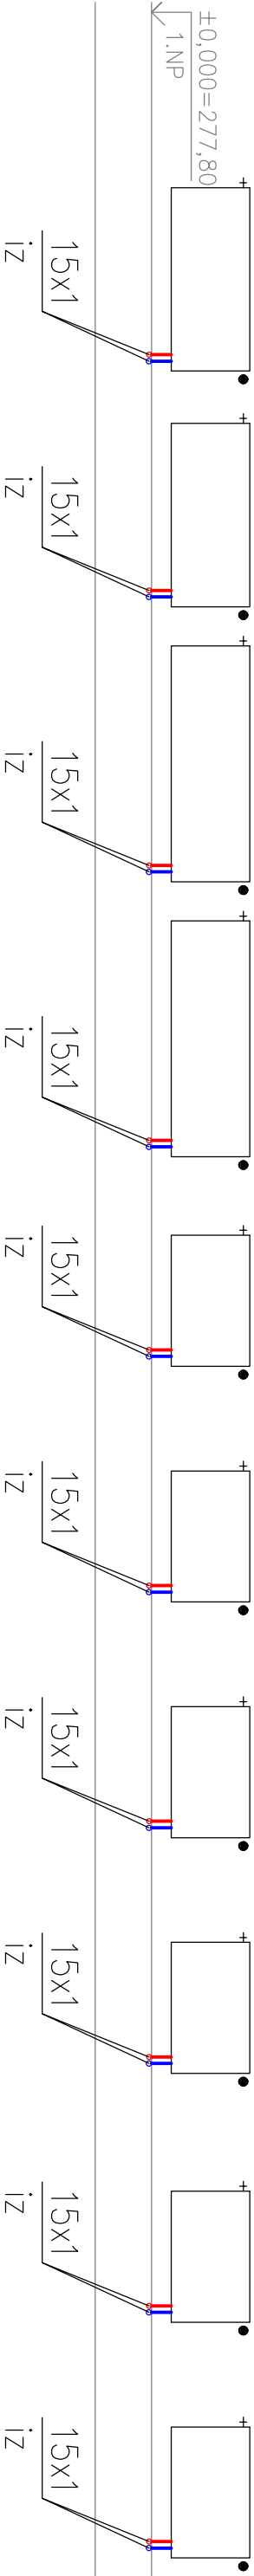

LEGENDA ZAŘÍZENÍ :

- 22/600/600 DESKOVÉ PLECHOVÉ TĚLESO : OTOPNÉ TĚLESO V PROVEDENÍ KLASIK – PRAVÉ NEBO LEVÉ BOČNÍ PŘIPOJENÍ
- 20SW/603/1804 DESKOVÉ PLECHOVÉ TĚLESO – HYGIENE : OTOPNÉ TĚLESO V PROVEDENÍ VK – SPODNÍ PRAVÉ PŘIPOJENÍ
- 20S/603/604 DESKOVÉ PLECHOVÉ TĚLESO – HYGIENE : OTOPNÉ TĚLESO V PROVEDENÍ KLASIK – PRAVÉ NEBO LEVÉ BOČNÍ PŘIPOJENÍ
- 11WK/600/600 DESKOVÉ PLECHOVÉ TĚLESO : OTOPNÉ TĚLESO V PROVEDENÍ VK – SPODNÍ PRAVÉ PŘIPOJENÍ
- TH-K TERMOSTATICKÁ HLAVICE SE ZABEZPEČENÍM PROTI ODČIZENÍ
- VEK-R-15 RADIAČNÍ H ŠROUBENÍ – ROHOVÉ – DN 15
- PV15 RADIAČNÍ TERMOSTATICKÝ VENTIL – PŘÍMÝ – DN 15 S OMEZENÍM PRŮTOKU
- PŠ15 RADIAČNÍ TERMOSTATICKÝ VENTIL A REGULAČNÍ ŠROUBENÍ – PŘÍMÉ – DN 15
- 101 OZNAČENÍ MÍSTNOSTI
- 20°C NAVRHOVÁ TEPLOTA V MÍSTNOSTI
- WC ÚČEL MÍSTNOSTI
- 601W VYPOČÍTANÁ TEPELNÁ ZTRÁTA MÍSTNOSTI
- 15x1 MĚŘENÉ POTRUBÍ – VNĚJŠÍ PRŮMĚR x TLouŠKA STĚNY POTRUBÍ
- iz TEPELNÁ NÁLEKOVÁ IZOLACE – TLouŠKY 15/resp. 20mm
- n=8,00 PŘEDNASTAVENÍ VENTILOVÉ VLOŽKY
- n=4,00/4,00 PŘEDNASTAVENÍ RADIAČNÍHO VENTILU/ŠROUBENÍ

LEGENDA POTRUBÍ :

- PŘÍVODNÍ POTRUBÍ ÚT – CU – OKRUH TĚLES – 80/60°C
- VRATNÉ POTRUBÍ ÚT – CU – OKRUH TĚLES – 80/60°C
- PŘÍVODNÍ POTRUBÍ ÚT – CU – OKRUH VZT – 80/60°C
- VRATNÉ POTRUBÍ ÚT – CU – OKRUH VZT – 80/60°C

Projektant	Kontroloval	Zodp. projektant	Ammun Pro s.r.o. 739 53 Třanovice 1 michal@ammunpro.cz, +420 728 463 908
Michal Pavleček	Ing. Michal Klimša	Ing. Michal Klimša	
Investor	Nemocnice Havířov, p.o. IČ00844896, Dělnická 1132/24, 736 01 Havířov		
Místo stavby	Dělnická 1132/24, 736 01 Havířov		
Akce			
S0.01–Přístavba a stavební úpravy dětské JIP			
Část	D.1.4.2 – Vytřápění		
Obsah výkresu	Schéma stoupaček – 1		