


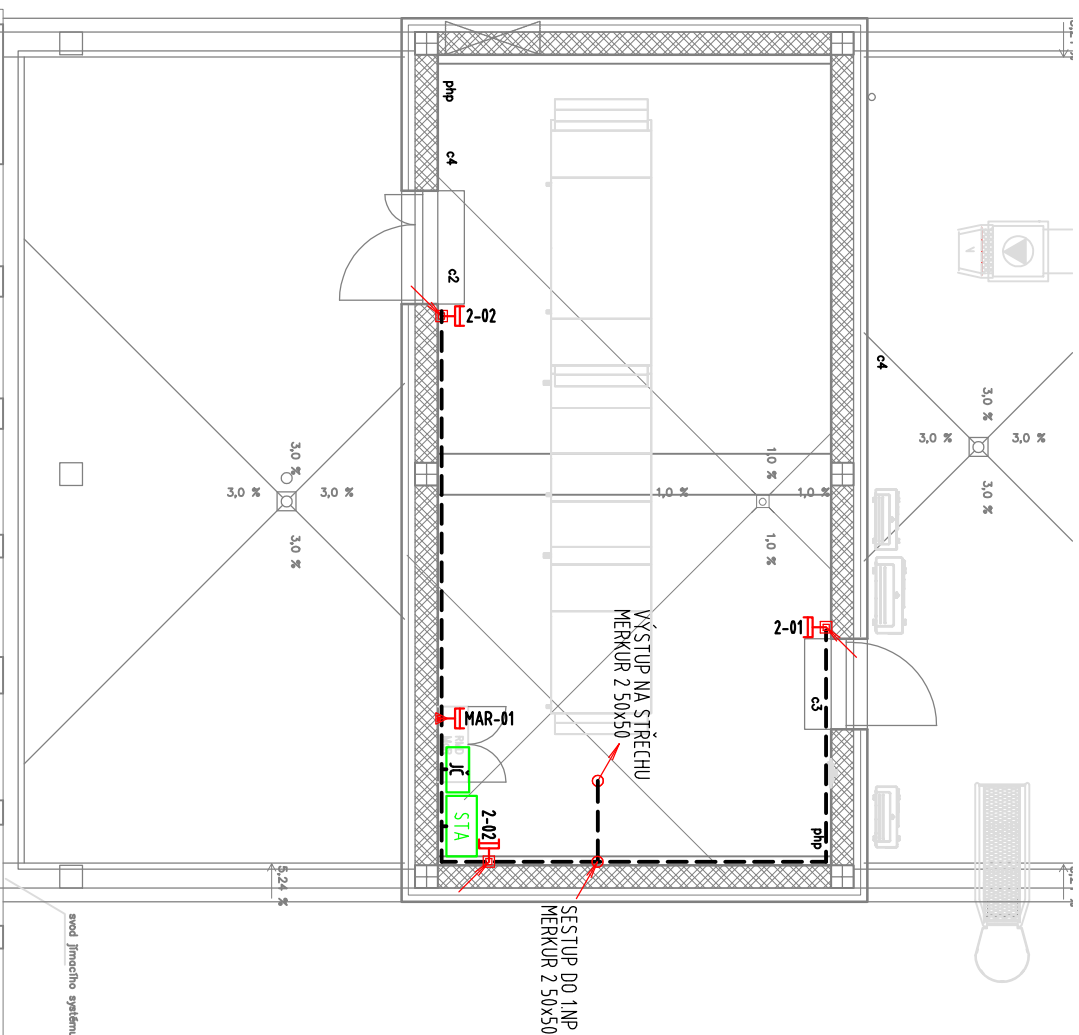








Číslo	Název	Plocha m ²	Objem m ³	Podlaha	Stěny	Strop
201	Strojovna VZT	55,77	31,90	EX	C2	VO
	Chodba	55,77				

LEGENDA STŘECH




NABOJENÍ DILATACE ŘEŠIT V RAMCI ZATEPLOVACHO SYSTÉMU
SPÁRU TL.50MM VYPILNIT PO CELE VŠEC MINERÁLNÍ VATOU min.D0 HLUBKÝ 500MM A OSADIT SYSTÉMOVÉ DILATAČNÍ LIŠTY SE SÍTOVINOU

- # LEGENDA:
- | | |
|---|--|
|  | SK - ZÁSUVKA 2xRJ45 V KRABICI NA STĚNU |
|  | SK - ZÁSUVKA 2xRJ45 NA DIN LIŠTU |
|  | STA - TECHNOLOGIE |
|  | JČ - HLAVNÍ HODINY |
|  | KT - VĚ ŽLABU MERKUR/MARS |
|  | KT - KABEL. TRUBKA TUHÁ NA POVRCHU |
|  | KT - KABEL. TRASA - VÝSTUP |
|  | KT - KABEL. TRASA - SESTUP |

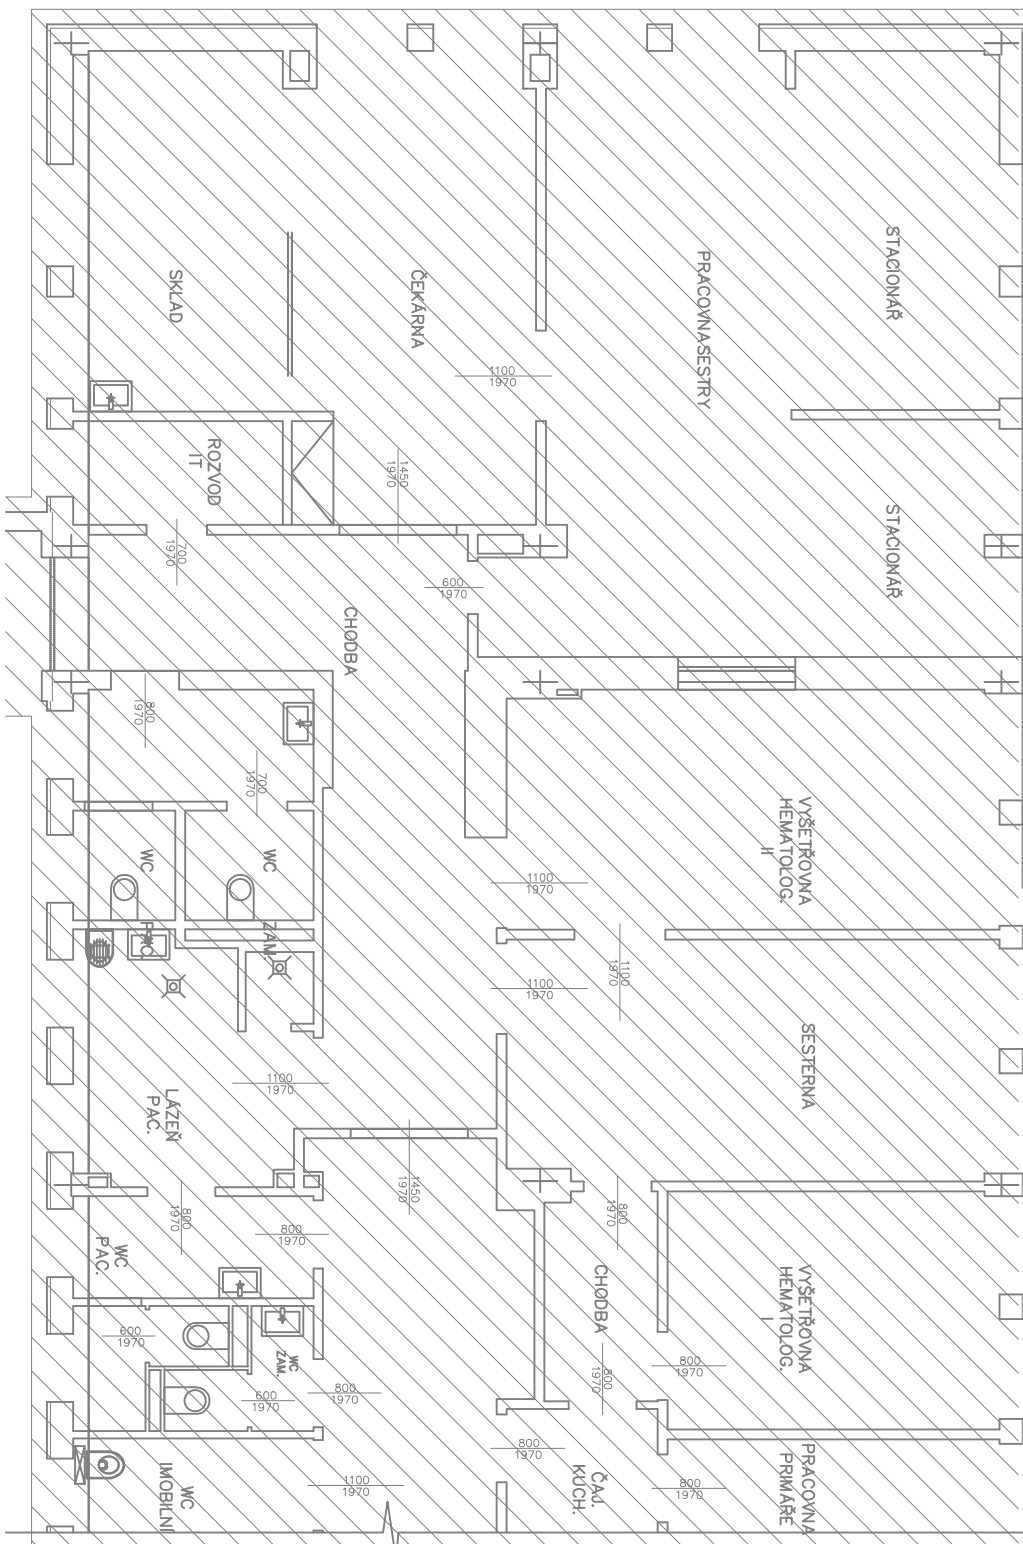

- ## POZNÁMKA K1:
- TRASA VEDENÍ SLB, MĚRKA 2 50x50
 - SEŠTŮPÝ K PRAČOVNÍM MÍSTŮ PĚVŮNÝMA TRUBKAMA PR. 25
 - UMÍSTĚNÍ HLAVNÍHO ROZVADĚČE STA
 - K NĚMU PŘÍVODY ZE STŘECHY OD ANTÉN
 - UMÍSTĚNÍ HLAVNÍCH HODIN JC
 - K NIM PŘÍVOD DCF SIGNÁLU ZE STŘECHY

D.1.4. TECHNICKÁ PROSTŘEDÍ STAVEB - SLABOPROUDÁ ZAŘÍZENÍ

F. Výkresová dokumentace				
PŮDORYS 2.NP-SLB				
S0.01-Přístavba a stavební úpravy dětské JIP Slaboproudé rozvody Dělnická 1132/24, 736 01 Havířov				
INVESTOR Nemocnice Havířov, p.o., Havířov Dělnická 1132/24, 736 01 Havířov				
Ing. KLHŮFEK Pavel	ZODPOVĚDNÝ PROJEKTANT	Ing. KLHŮFEK Pavel	VYPRACOVAL	VOLEF Marek
 Cubenet s.r.o. Zemgova 4/15/14, 703 00 Ostrava www.cubenet.cz projekt-realizace-servis				
FORMÁT	2A4			
DATUM	03/2022			
STUPEŇ	PRS			
Č. ZAKÁZKY	Z1-AMUN-01PRS			
MĚŘÍTKO	1:100	ČÍS. VÝKR.	SADA	
		D.1.4.5-03		