


K.Ú.	HAVÍŘOV-MĚSTO		
PARC. Č.	2230/24		
POVRCH	OBJEKT		VOLNÝ TERÉN
	ZPEVNĚNÁ PLOCHA		

PODÉLNÝ PROFIL
SPLAŠKOVÉ KANALIZACE
MĚŘ: 1:100/100

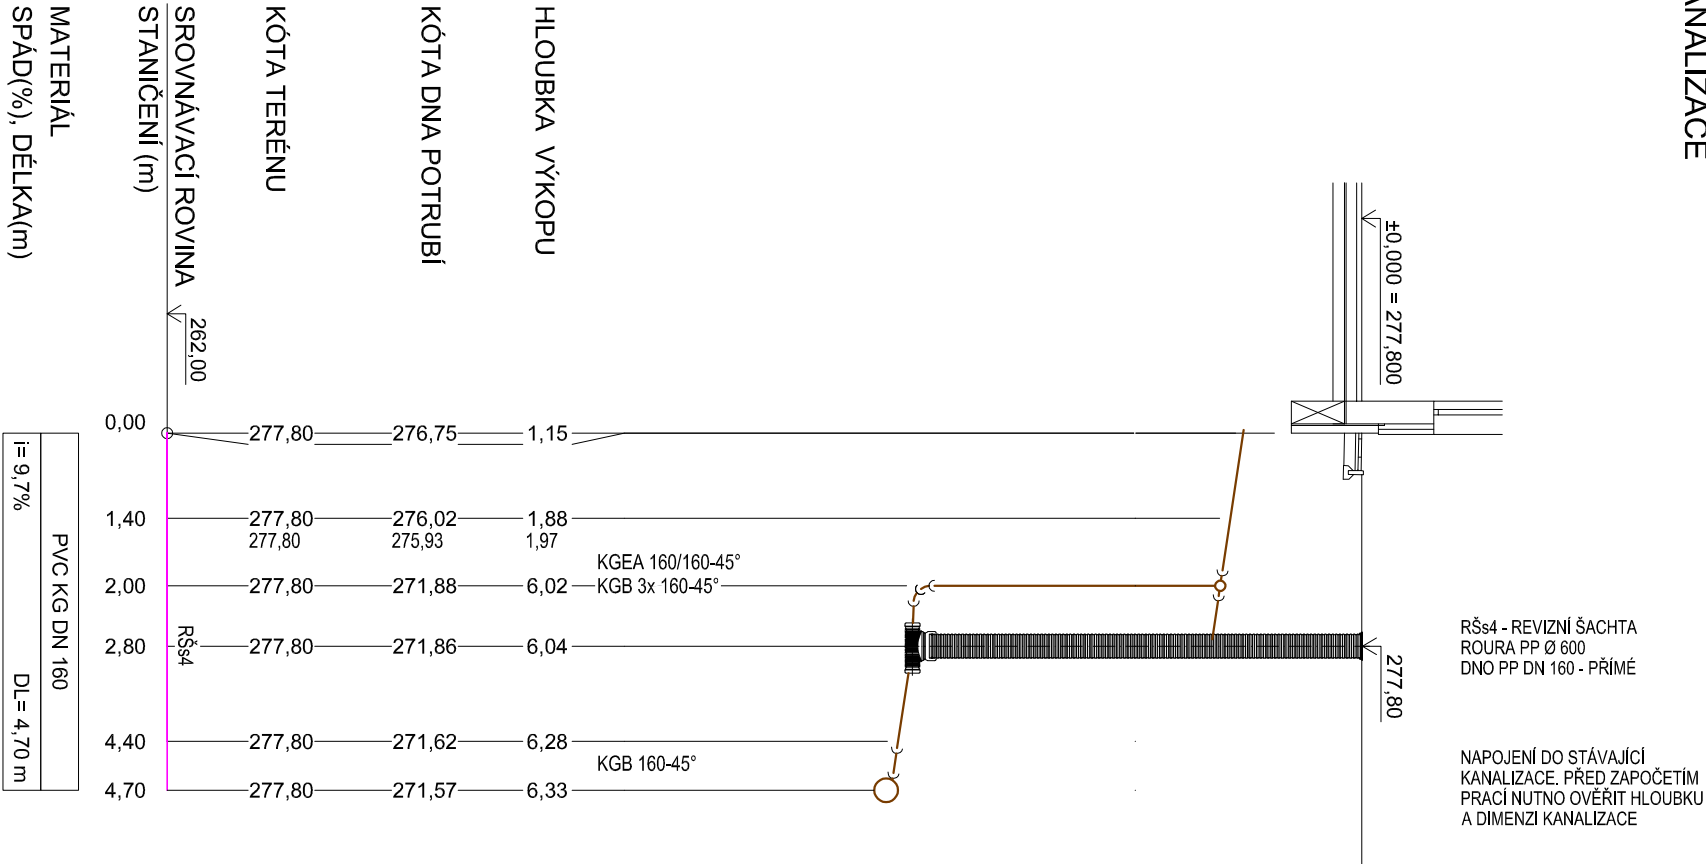

POZNÁMKA

- PŘED ZAPOČETÍM PRACÍ NUTNO OVĚŘIT
DIMENZI A HLOUBKU STÁVAJÍCÍHO POTRUBÍ

POZNÁMKY:

JEDNOTLIVÉ VEDENÍ INŽENÝRSKÝCH SÍTÍ JSOU ZAKRESLENA ORIENTAČNĚ DLE VYJÁDRĚNÍ JEDNOTLIVÝCH ORGANIZACÍ. NUTNO VYTÝČIT V TERÉNU. PŘESNÉ VÝŠKY ULOŽENÍ NEJSOU ZNÁMY, PROTO POSTUPUJTE PŘI VÝKOPOVÝCH PRACÍCH OPATRNĚ. PŘI KŘÍŽENÍ, SOUBĚHU PROVÁDĚT VÝKOPOVÉ PRÁCE RUČNĚ.

Projektant	Kontroloval	Zodp. projektant	Amun Pro s.r.o. 739 53 Tronovice 1 michal@amunpro.cz, +420 728 463 908	
Michal Pavelek	Ing. Michal Klimša	Ing. Michal Klimša		
Investor	Nemocnice Havířov p.o. IČ00844896, Dělnická 1132/24, 736 01 Havířov			Formát 4,20x297
Místo stavby	Dělnická 1132/24, 736 01 Havířov			Datum 02/2022
Akce	SO.01 - Přístavba a stavební úpravy dětské JIP			Účel DPS
Část				Č. zakázky ---
Obsah výkresu	D.2.1. - Splašková Kanalizace			Měřítko 1:100/100
	Podélný profil - 2			Číslo paré Č. výkresu
			D.2.1.b - 103	