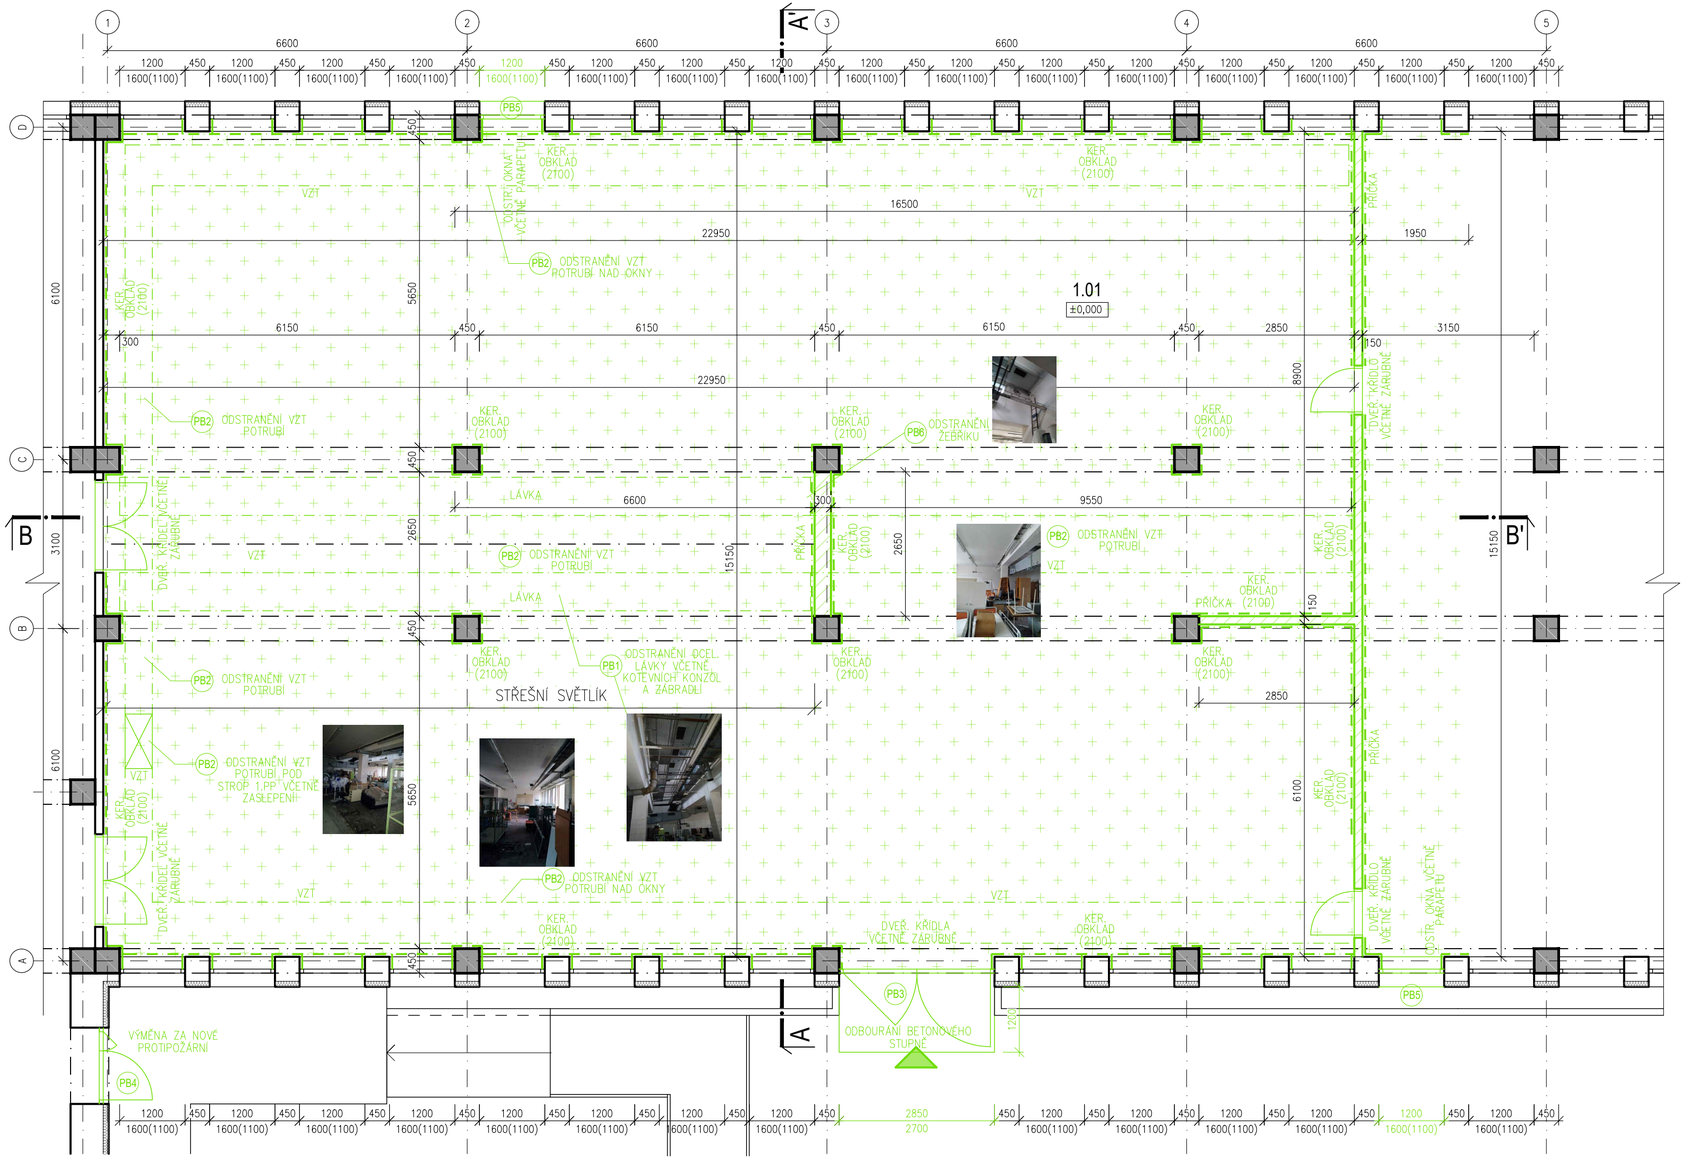

LEGENDA MÍSTNOSTÍ

OZN.	NÁZEV MÍSTNOSTI	PLOCHA(m²)	PODLAHA
1.01	PRÁDELNA	345.20	KERAMICKÁ DLAŽBA

LEGENDA MATERIÁLŮ:

- STÁVAJÍCÍ KONSTRUKCE
- STÁVAJÍCÍ PREFABRIKOVANÉ KONSTRUKCE
- BOURANÉ KONSTRUKCE
- 800 / 1970 — ODSTRANĚNÍ DVEŘNÍCH VÝPLNÍ S OCELOVOU ZÁRUBNÍ
- ODSTRANĚNÍ NÁŠLAPNÝCH VRSTEV PODLAHY – KERAMICKÁ DLAŽBA VČETNĚ SOKLÍKŮ

LEGENDA ZNAČENÍ:

- PB1 ODSTRANĚNÍ OCELOVÉ LÁVKY VČETNĚ KOTEVNÍCH KONZOL A ZÁBRADLÍ
- PB2 KOMPLETNÍ ODSTRANĚNÍ VZDUCHOTECHNICKÉHO POTRUBÍ VČETNĚ ZASLEPENÍ
- PB3 ODSTRANĚNÍ PLASTOVÝCH VSTUPNÍCH DVEŘÍ
- PB4 ODSTRANĚNÍ PLASTOVÝCH VSTUPNÍCH DVEŘÍ – VÝMĚNA ZA PROTIPOŽÁRNÍ
- PB5 ODSTRANĚNÍ PLASTOVÉHO OKNA VČETNĚ OPLECHOVÁNÍ PARAPETU, PLASTOVÉHO VNITŘNÍHO PARAPETU A PARAPETNÍHO ZDIVA
- PB6 ODSTRANĚNÍ ŽEBŘÍKU

POZNÁMKA:

V PROSTORU BUDE KOMPLETNĚ ODSTRANĚNA SKLADBA PODLAHY (PO STROPNÍ VAZNÍKY), ROZVODY VZT, ELEKTRO, ZTI A UT, PROSTOR BUDE KOMPLETNĚ VYČIŠTĚN OD STROJŮ A NÁBYTKU

±0,000=278,8m n.m.

KÓTOVÁNO V MILIMETRECH, VÝŠKOVÉ KÓTY V METRECH

VYPRACOVAL:	Ing. Petr Simerský
ZODP. PROJEKTANT:	Ing. Petr Kostka

FAKO spol. s r.o.
Kotojedská 2588, 767 01 Kroměříž

INVESTOR:	Nemocnice Havířov, příspěvková organizace
MÍSTO STAVBY:	Dělnická 1132/24, 736 01 Havířov, k.ú. Havířov–město, p.č. 2242

NEMOCNICE HAVÍŘOV

ČÁST PD:	D.1.1 Architektonicko–stavební řešení	FORMÁT:	3xA4
NÁZEV AKCE:	VÝSTAVBA MATEŘSKÉ ŠKOLKY	DATUM:	04/2022
		STUPEŇ PD:	DPS
NÁZEV VÝKRESU:	PŮDORYS 1.NP_BOURACÍ PRÁCE	MĚŘÍTKO:	1:75
		ČÍSLO VÝKRESU:	D.1.1_01