

ROZVADĚČ RH

TYP PROVEDENÍ:

OCELOPLECHOVÁ ROZVODNICE POD OMÍTKU

KRYTÍ V UZAVŘENÉM STAVU:

IP40

KRYTÍ V OTEVŘENÉM STAVU:

IP20

ROZMĚRY:

800x2100x400

DĚLENÍ:

Pole 1

NÁTĚR:

STANDART

OBSLUHA:

PRAC. POUČENÍ

OCHRANA:

SAMOČINNÝM ODPOJENÍM OD ZDROJE

ROZVODNÁ SOUSTAVA:

3NPE,~50Hz,230V/400V, TN-S

POZNÁMKA:


OCHRANA PŘED NEBEZPEČNÝM DOTYKOVÝM NAPĚTÍM:

SAMOČINNÝM ODPOJENÍM OD ZDROJE

ROZVODNÁ SOUSTAVA:

3 NPE ~ 50Hz 230/400V TN–S


LIST C.: LISTU:	1 7	Rozvaděč RH			ARCHIVNI CISLO:
		OBJ.C.,PJ: SO 01	ZAK.CISLO:	AKCE: Výstavba mateřské školky	VYKRES CISLO: D.1.4.5.1
		PROVEDL: Zdeněk Zlámal	DATUM: 04/2022	INVESTOR: Nemocnice Havířov, IČ: 00844896, Dělnická 1132/24, 736 01 Havířov	

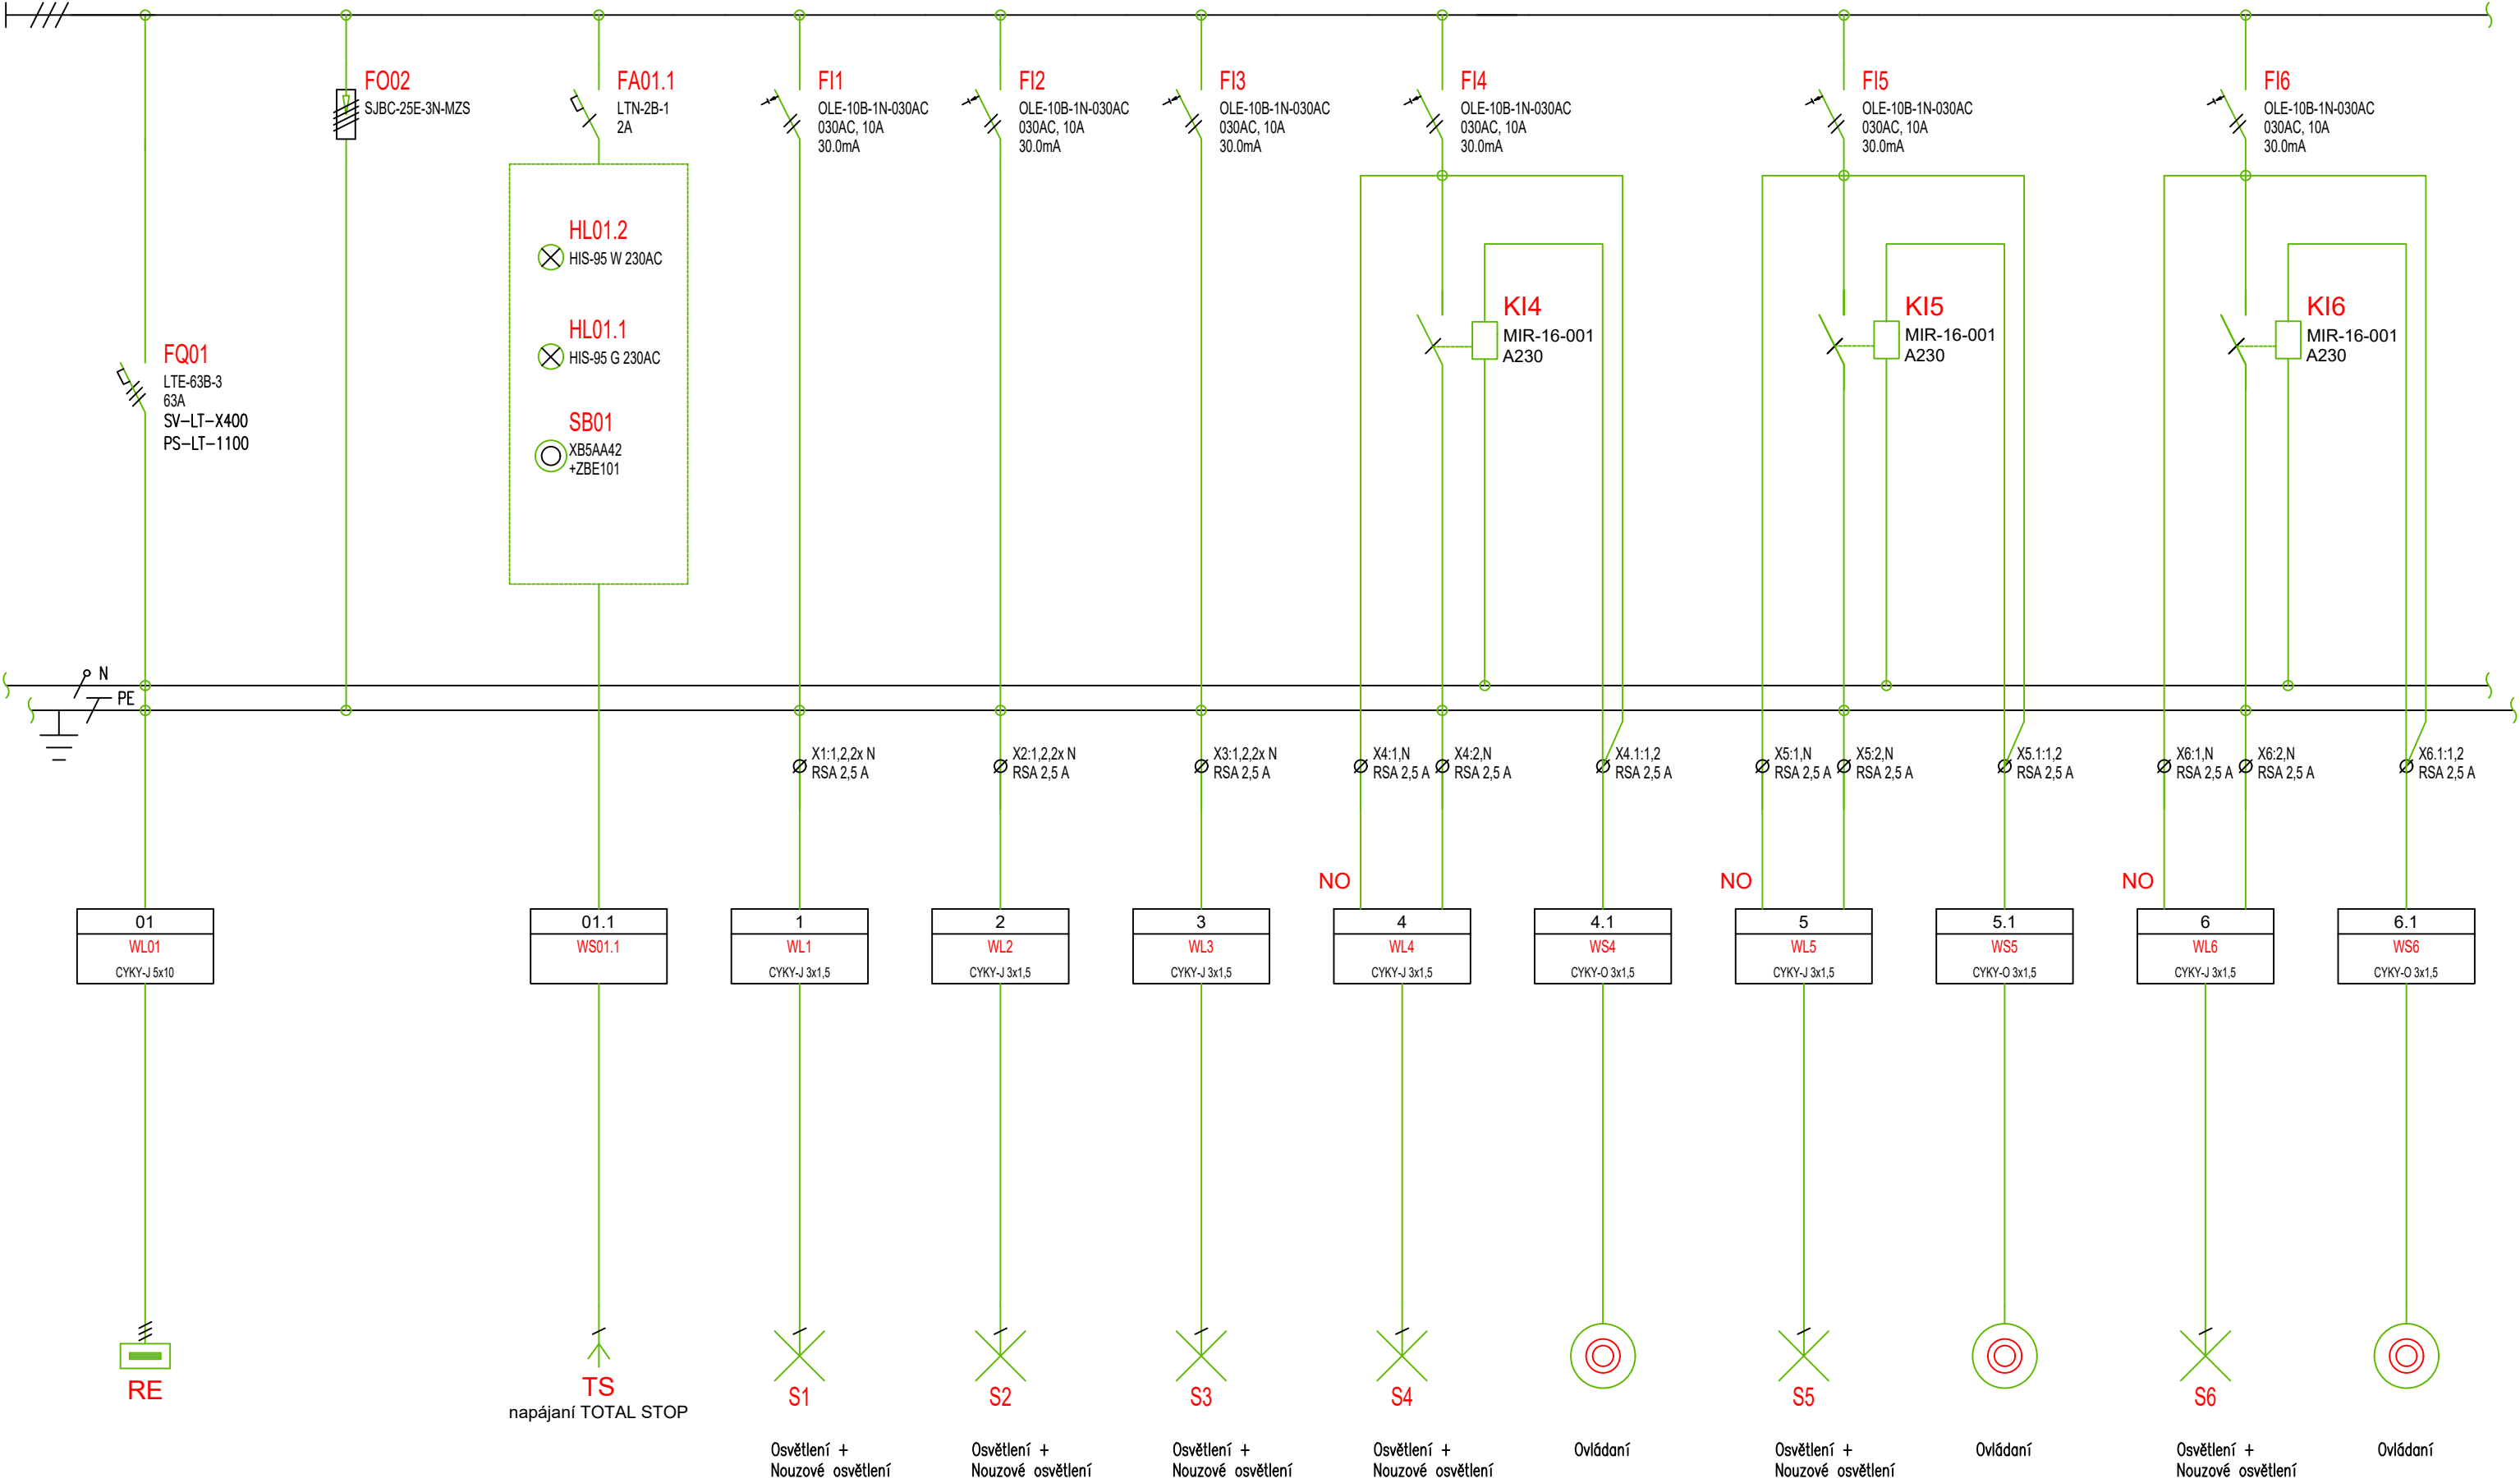

revize číslo:	datum revize:	popis revize:


LIST C.: LISTU:	2 7	Rozvaděč RH			ARCHIVNI CISLO:
		OBJ.C.,PJ: SO 01	ZAK.CISLO:	AKCE: Výstavba mateřské školky	VYKRES CISLO: D.1.4.5.1
		PROVEDL: Zdeněk Zlámal	DATUM: 04/2022	INVESTOR: Nemocnice Havířov, IČ: 00844896, Dělnická 1132/24, 736 01 Havířov	

POLE Č. 1 800x2100x400

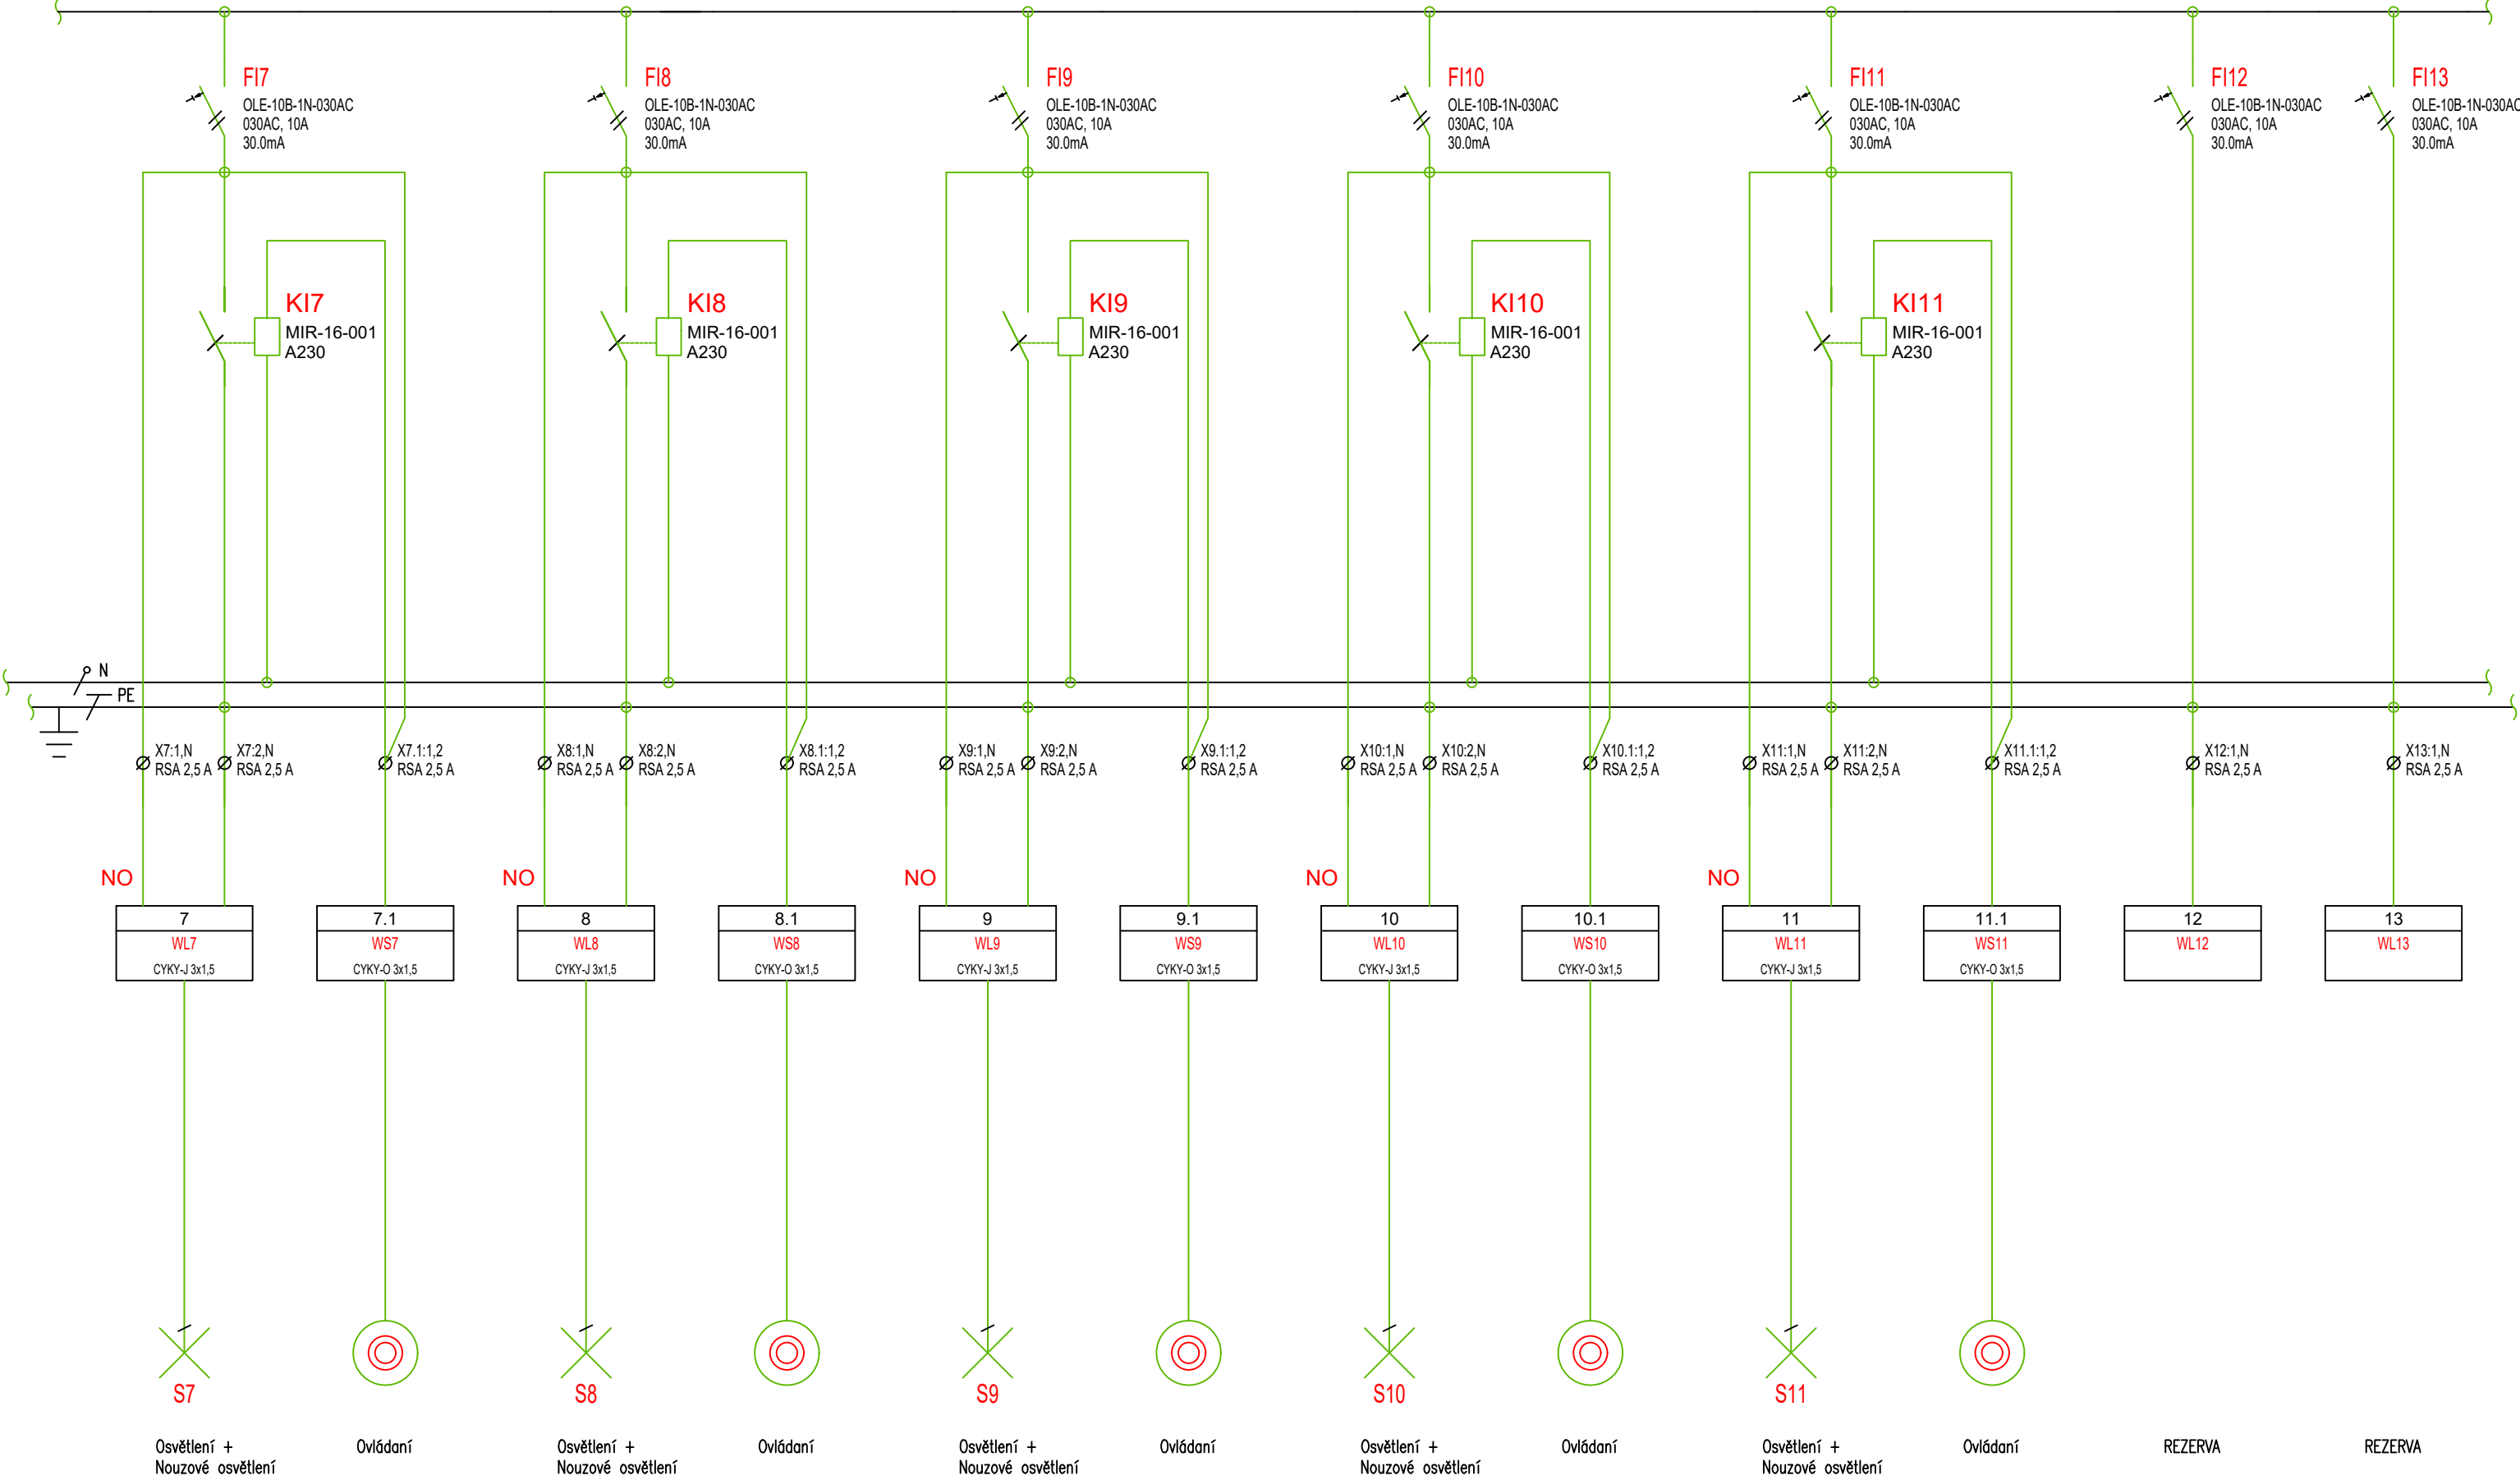


LIST C.: LISTU:	3 7	Rozvaděč RH			ARCHIVNI CISLO:
		OBJ.C.,PJ: SO 01	ZAK.CISLO:	AKCE: Výstavba mateřské školky	VYKRES CISLO:
		PROVEDL: Zdeněk Zlámal	DATUM: 04/2022	INVESTOR: Nemocnice Havířov, IČ: 00844896, Dělnická 1132/24, 736 01 Havířov	D.1.4.5.1

POLE Č. 1 800x2100x400

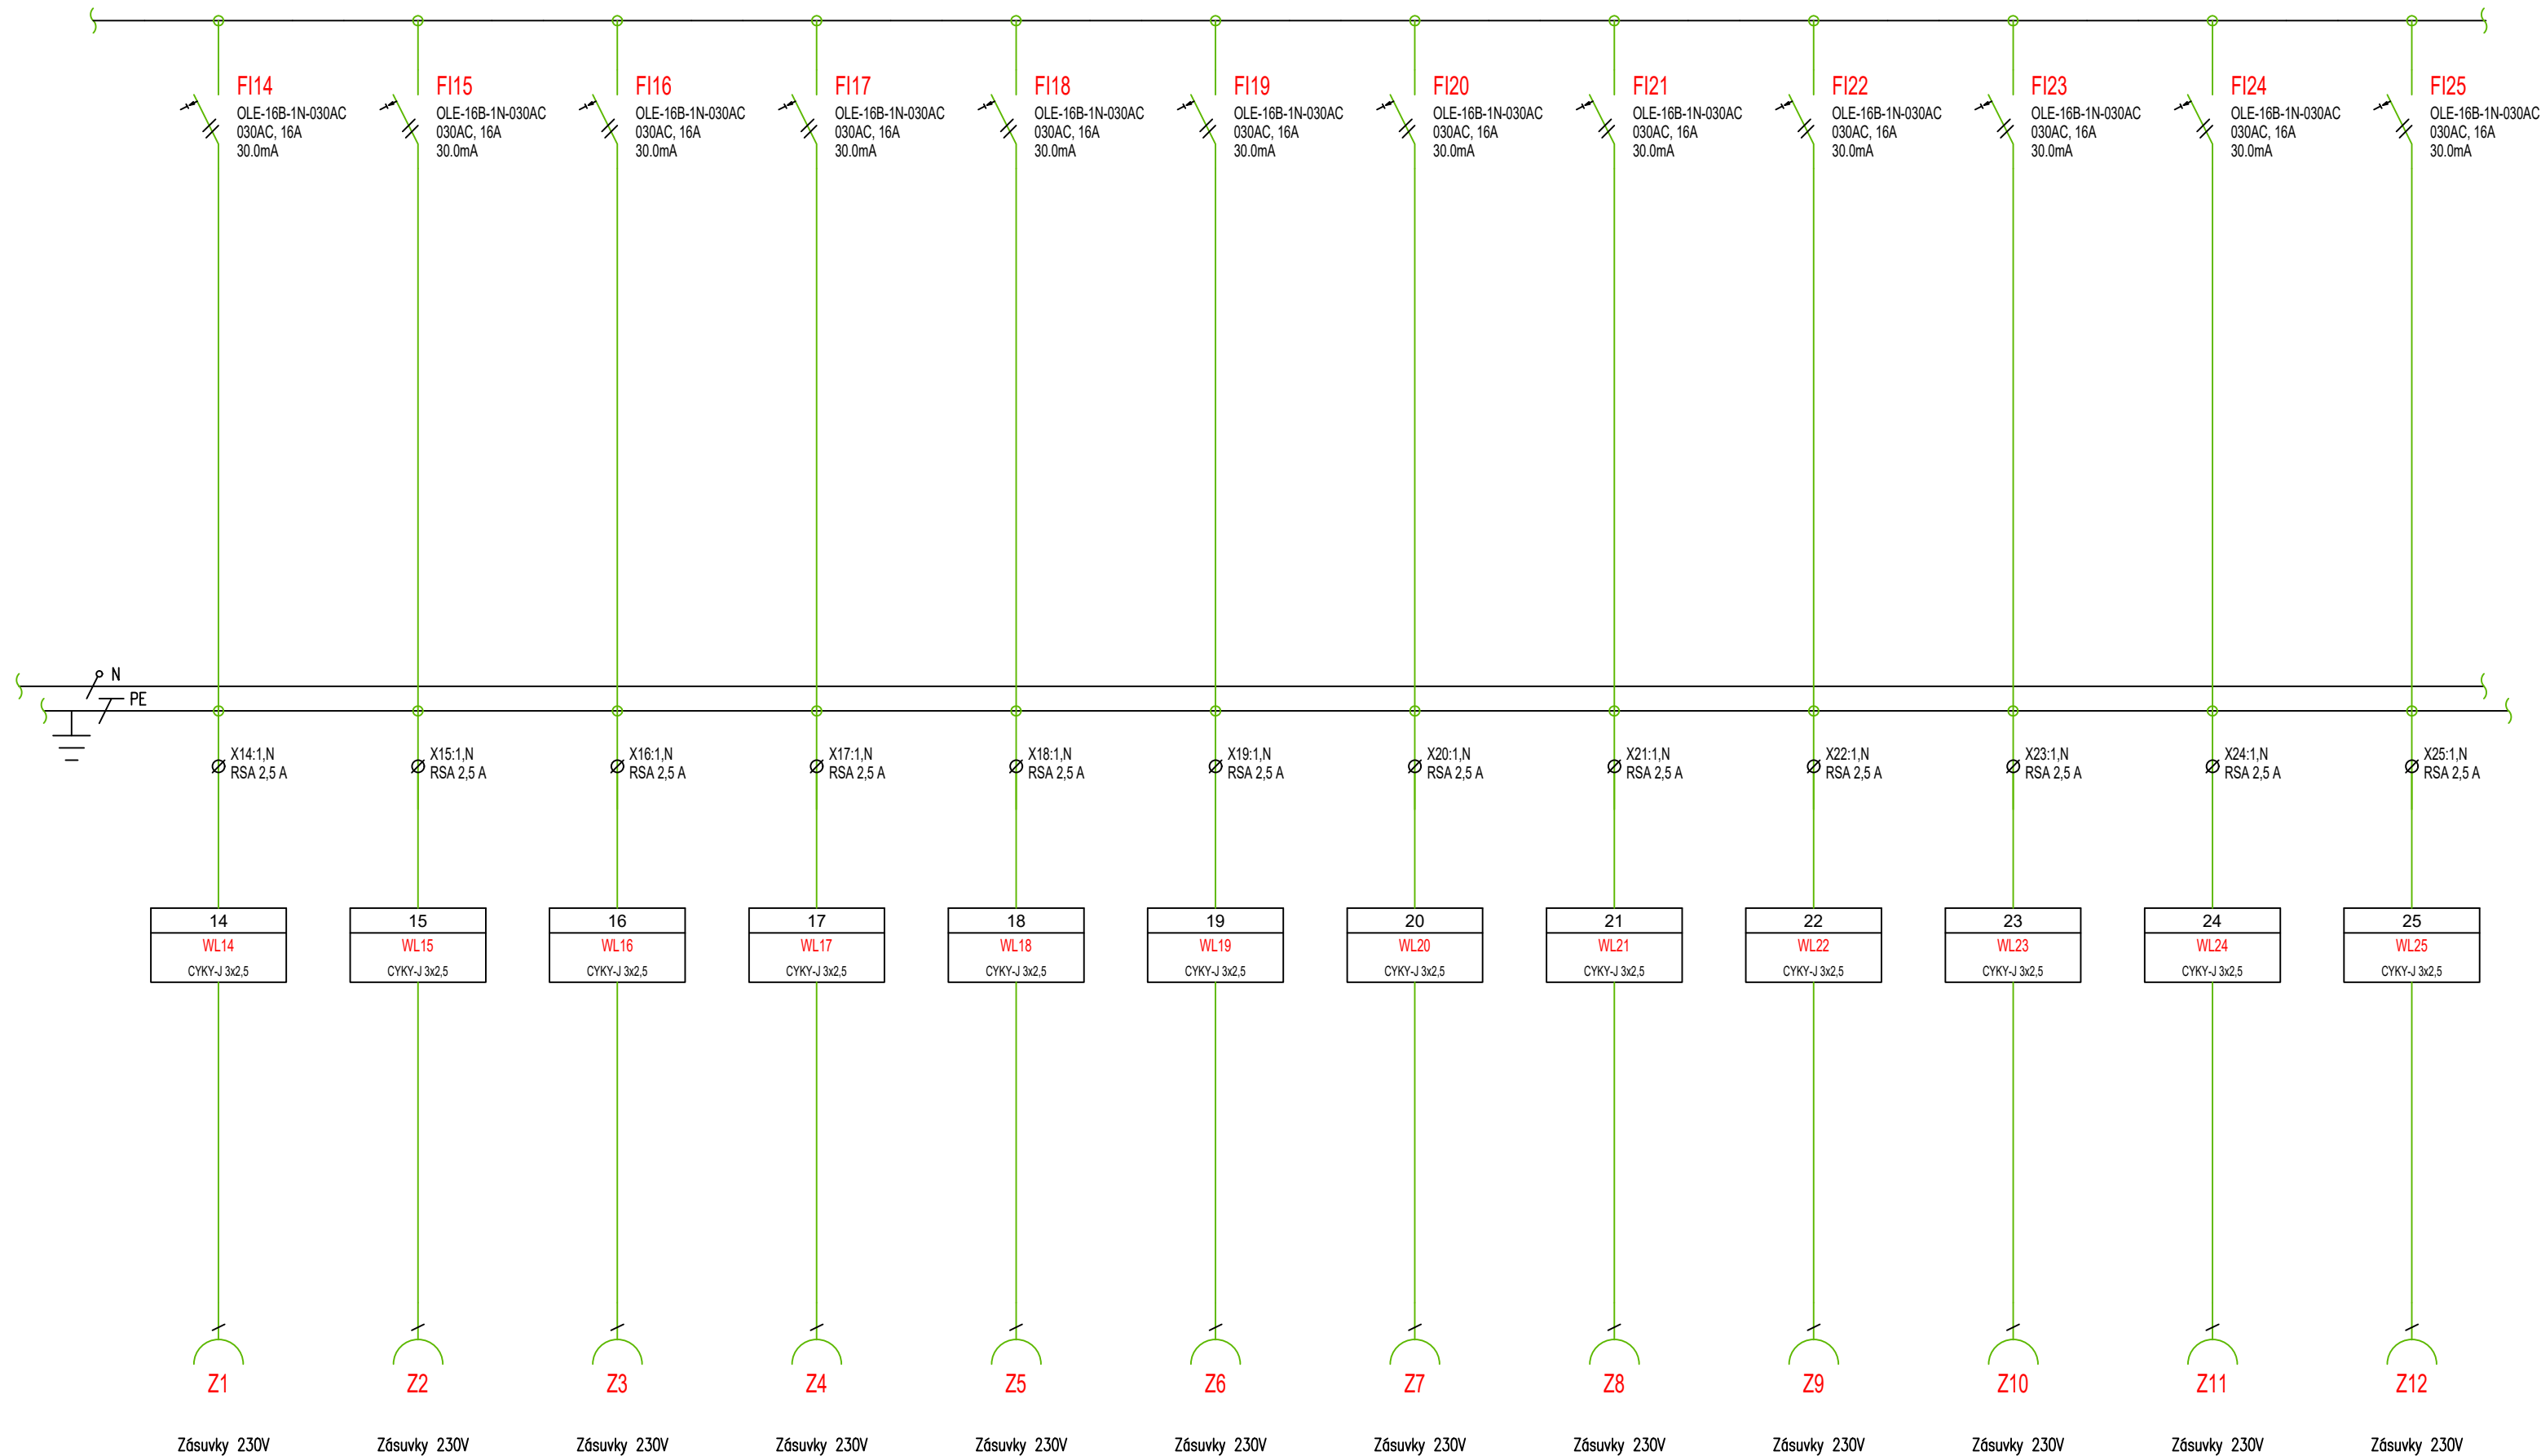


LIST C.: LISTU:	4 7	Rozvaděč RH			ARCHIVNI CISLO:
		OBJ.C.,PJ: SO 01	ZAK.CISLO:	AKCE: Výstavba mateřské školky	VYKRES CISLO:
		PROVEDL: Zdeněk Zlámal	DATUM: 04/2022	INVESTOR: Nemocnice Havířov, IČ: 00844896, Dělnická 1132/24, 736 01 Havířov	D.1.4.5.1

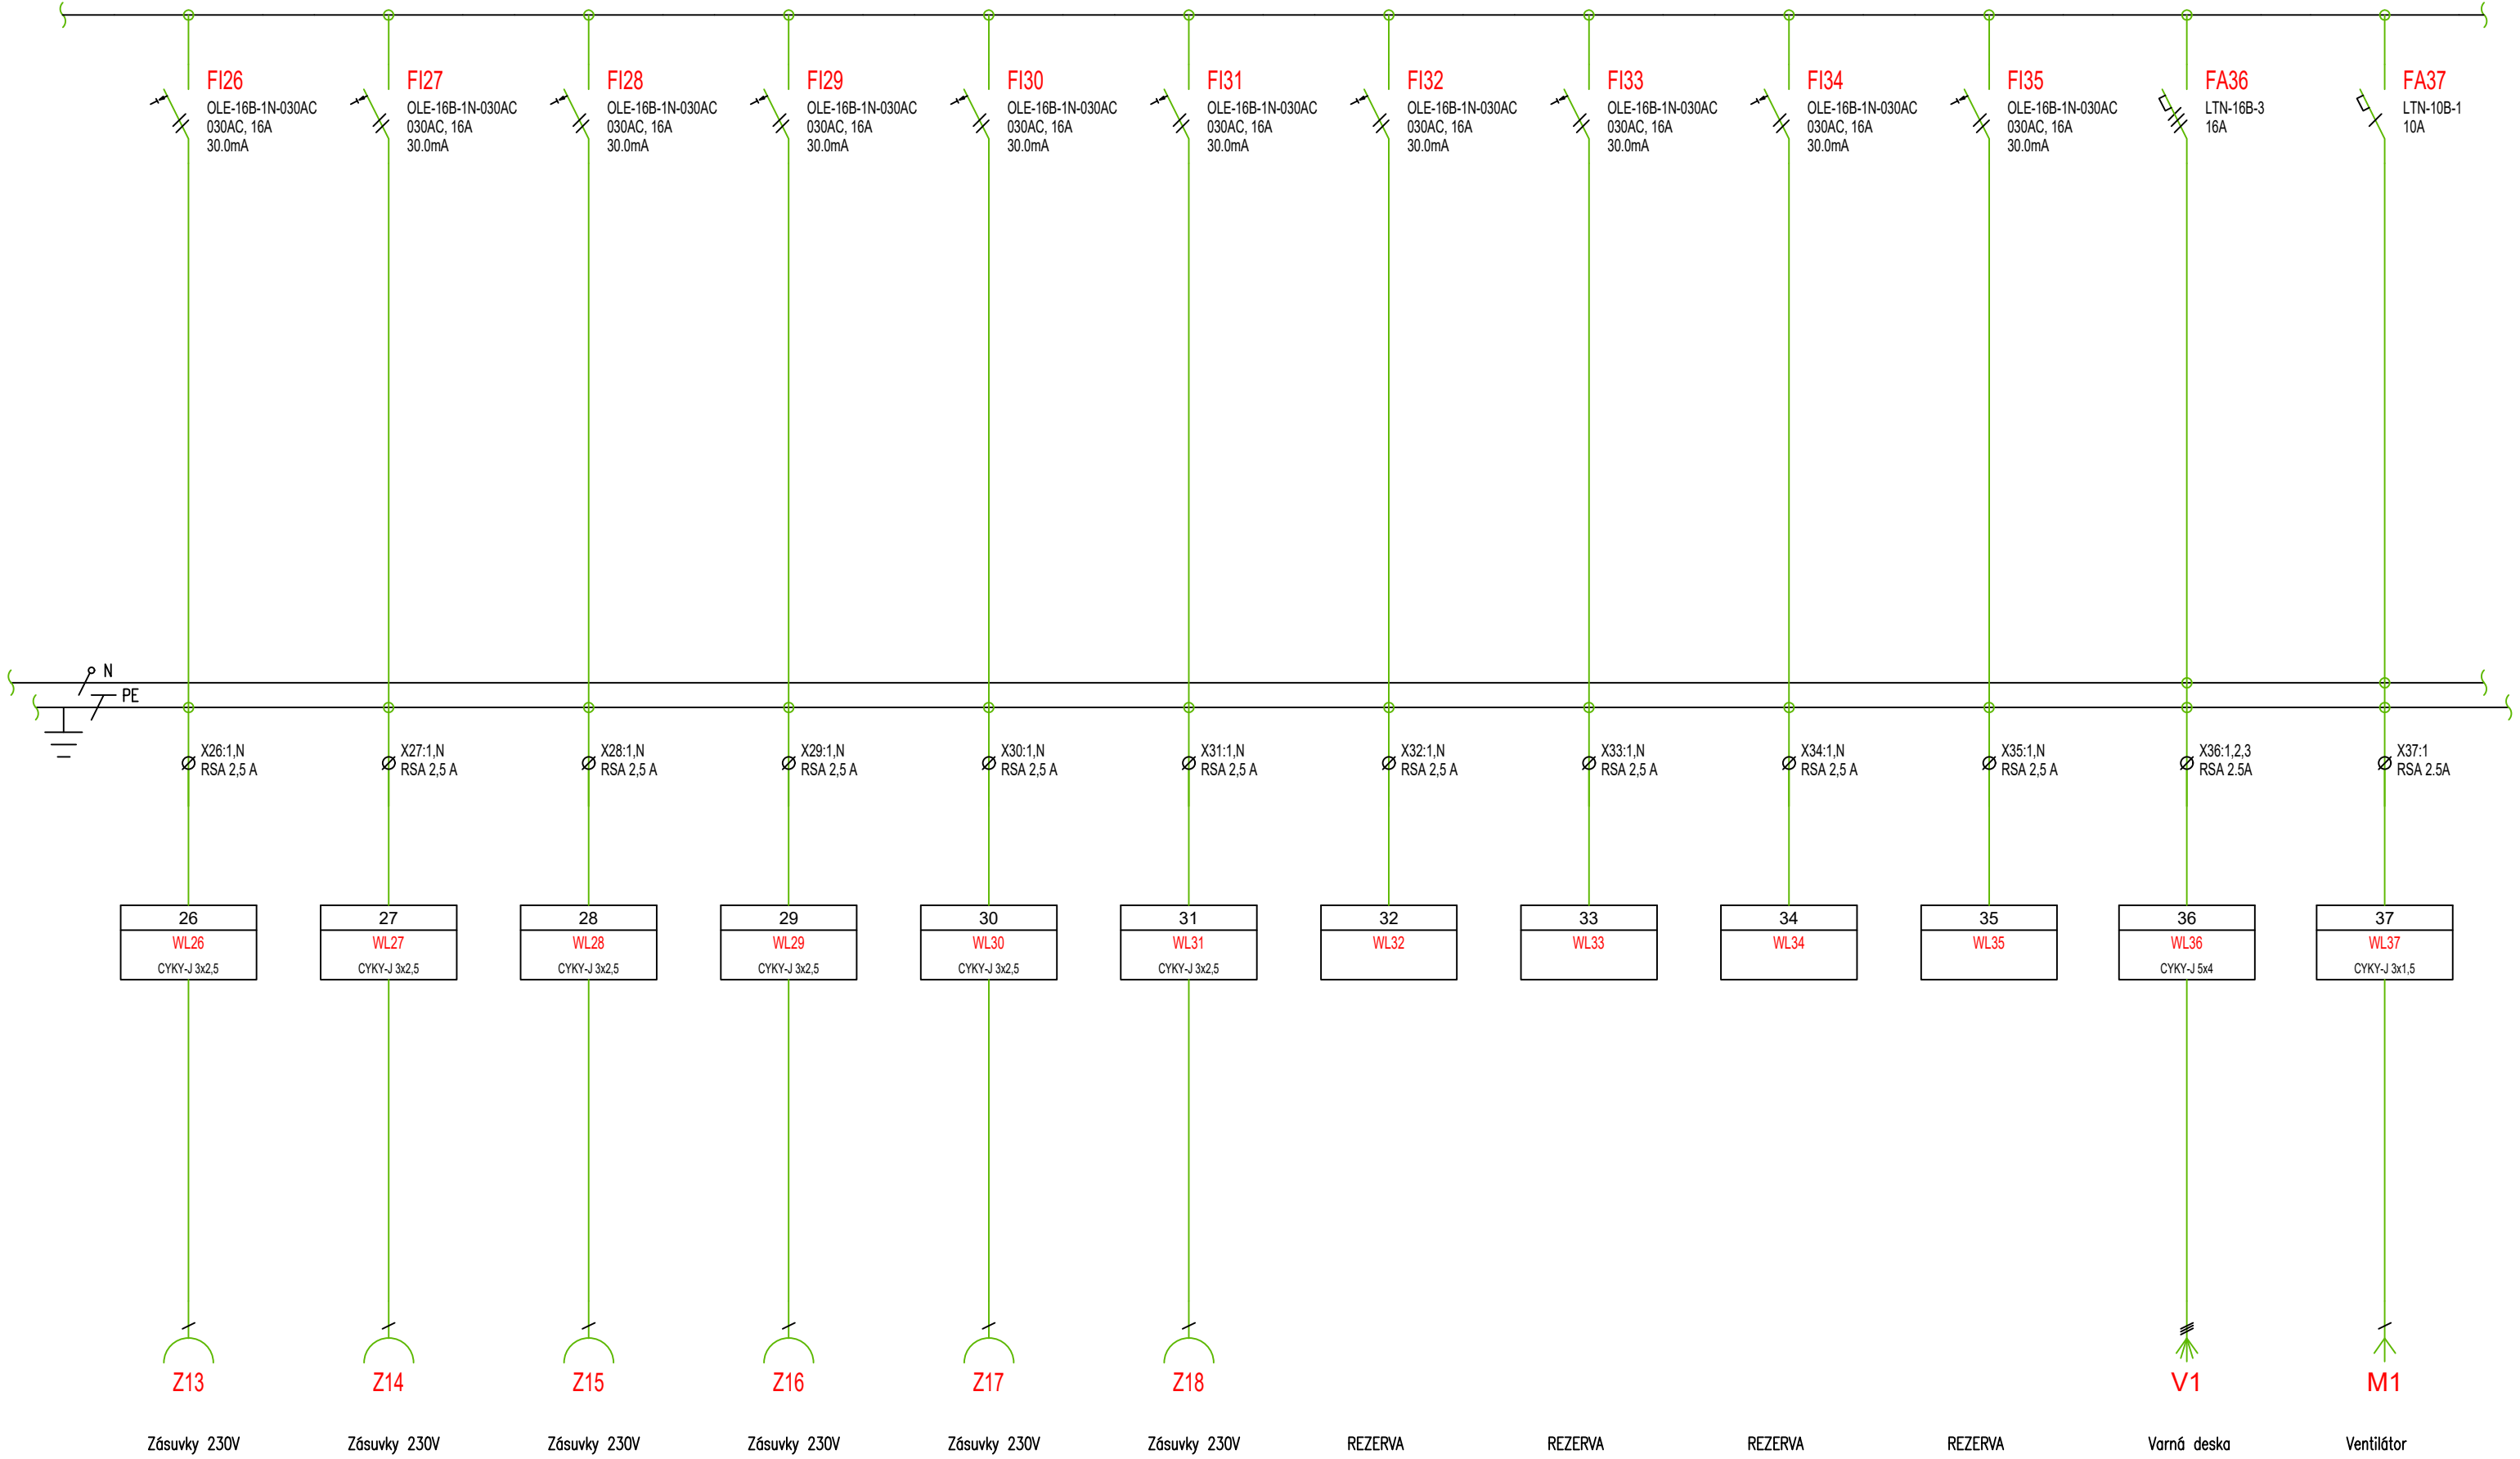


LIST C.: LISTU:	5 7	Rozvaděč RH			ARCHIVNI CISLO:
		OBJ.C.,PJ: SO 01	ZAK.CISLO:	AKCE: Výstavba mateřské školky	VYKRES CISLO: D.1.4.5.1
		PROVEDL: Zdeněk Zlámal	DATUM: 04/2022	INVESTOR: Nemocnice Havířov, IČ: 00844896, Dělnická 1132/24, 736 01 Havířov	

POLE Č. 1 800x2100x400

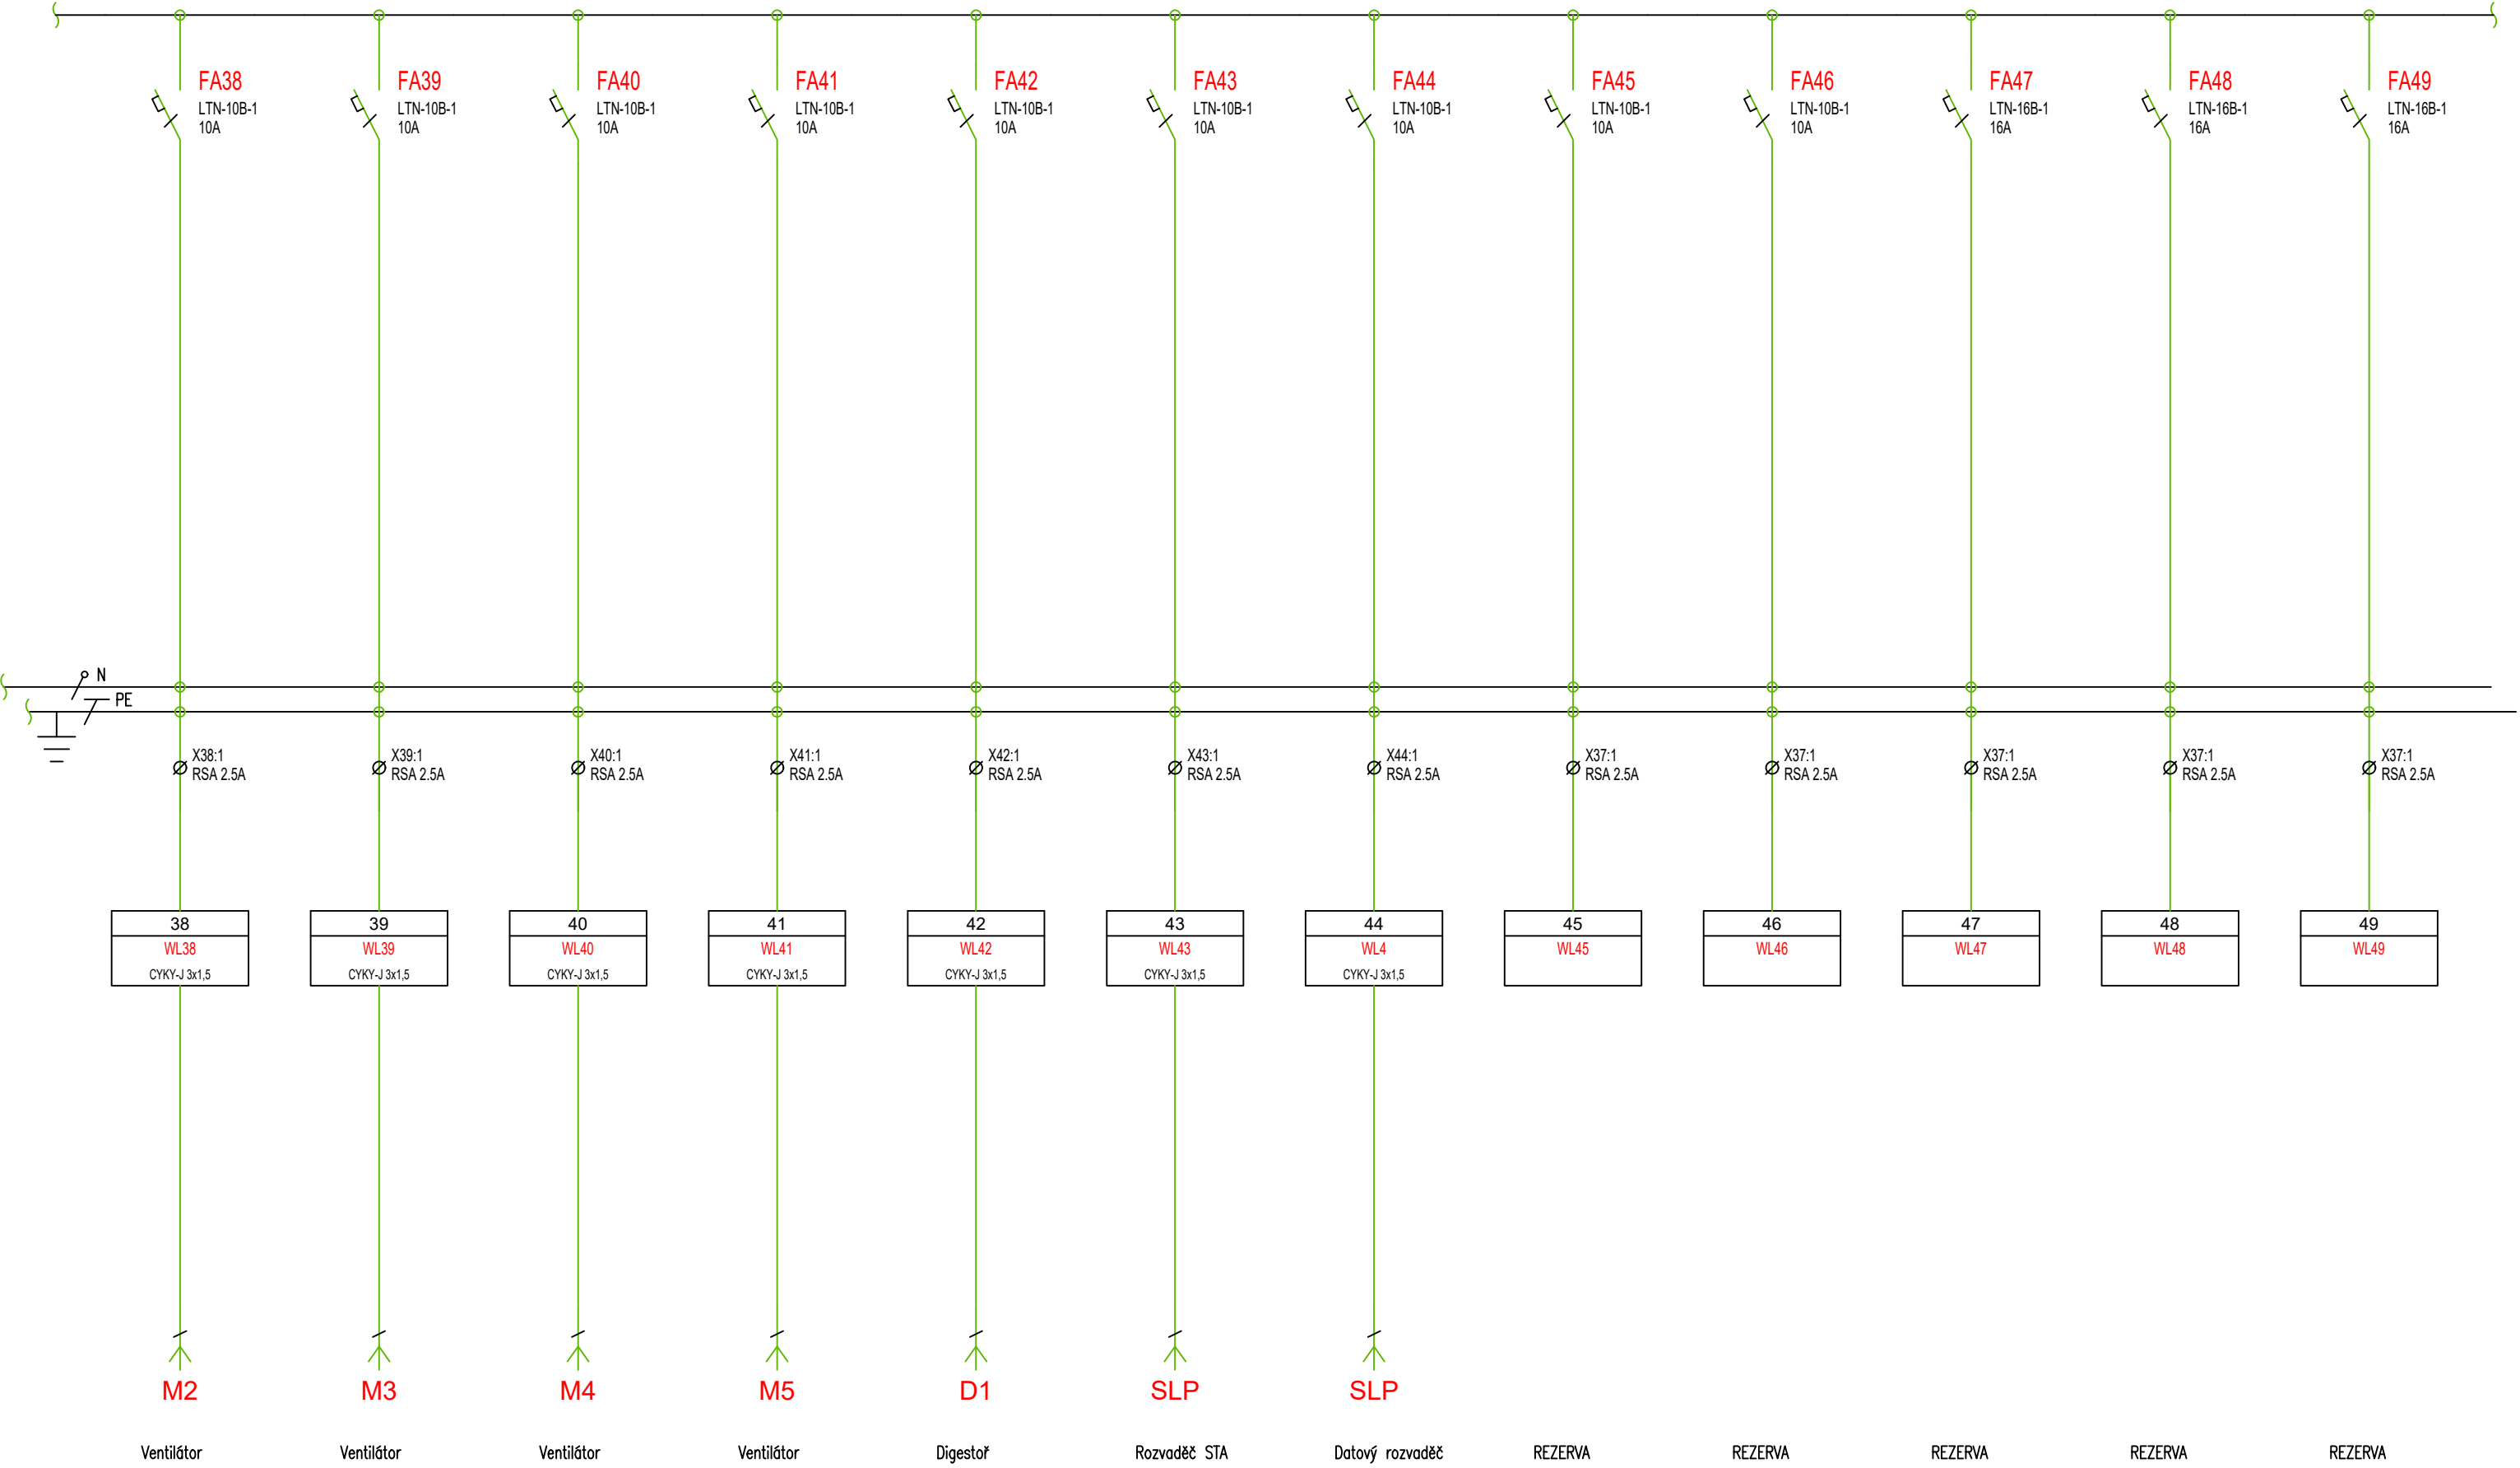

LIST C.: LISTU:	6 7	Rozvaděč RH			ARCHIVNI CISLO:
		OBJ.C.,PJ: SO 01	ZAK.CISLO:	AKCE: Výstavba mateřské školky	VYKRES CISLO:
		PROVEDL: Zdeněk Zlámal	DATUM: 04/2022	INVESTOR: Nemocnice Havířov, IČ: 00844896, Dělnická 1132/24, 736 01 Havířov	D.1.4.5.1

OVLÁDÁNÍ FQ01

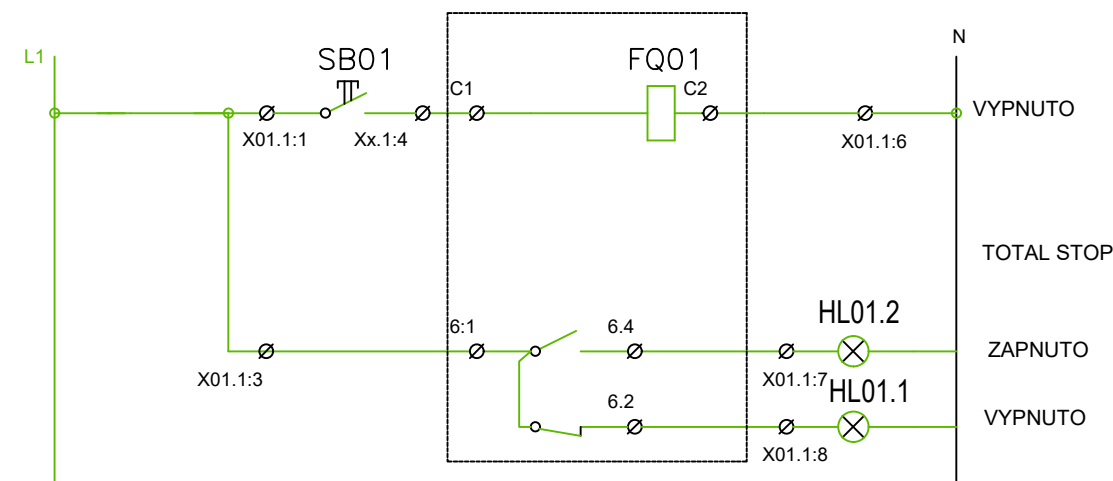

LIST C.: LISTU:	7 7	Rozvaděč RH			ARCHIVNI CISLO:
		OBJ.C.,PJ: SO 01	ZAK.CISLO:	AKCE: Výstavba mateřské školky	VYKRES CISLO:
		PROVEDL: Zdeněk Zlámal	DATUM: 04/2022	INVESTOR: Nemocnice Havířov, IČ: 00844896, Dělnická 1132/24, 736 01 Havířov	D.1.4.5.1