


ROZMÍSTĚNÍ RACK
RACK – 42U
600x600x2000 (vxšxh)

ZAPOJENÍ DO PATCH PANELŮ RACK

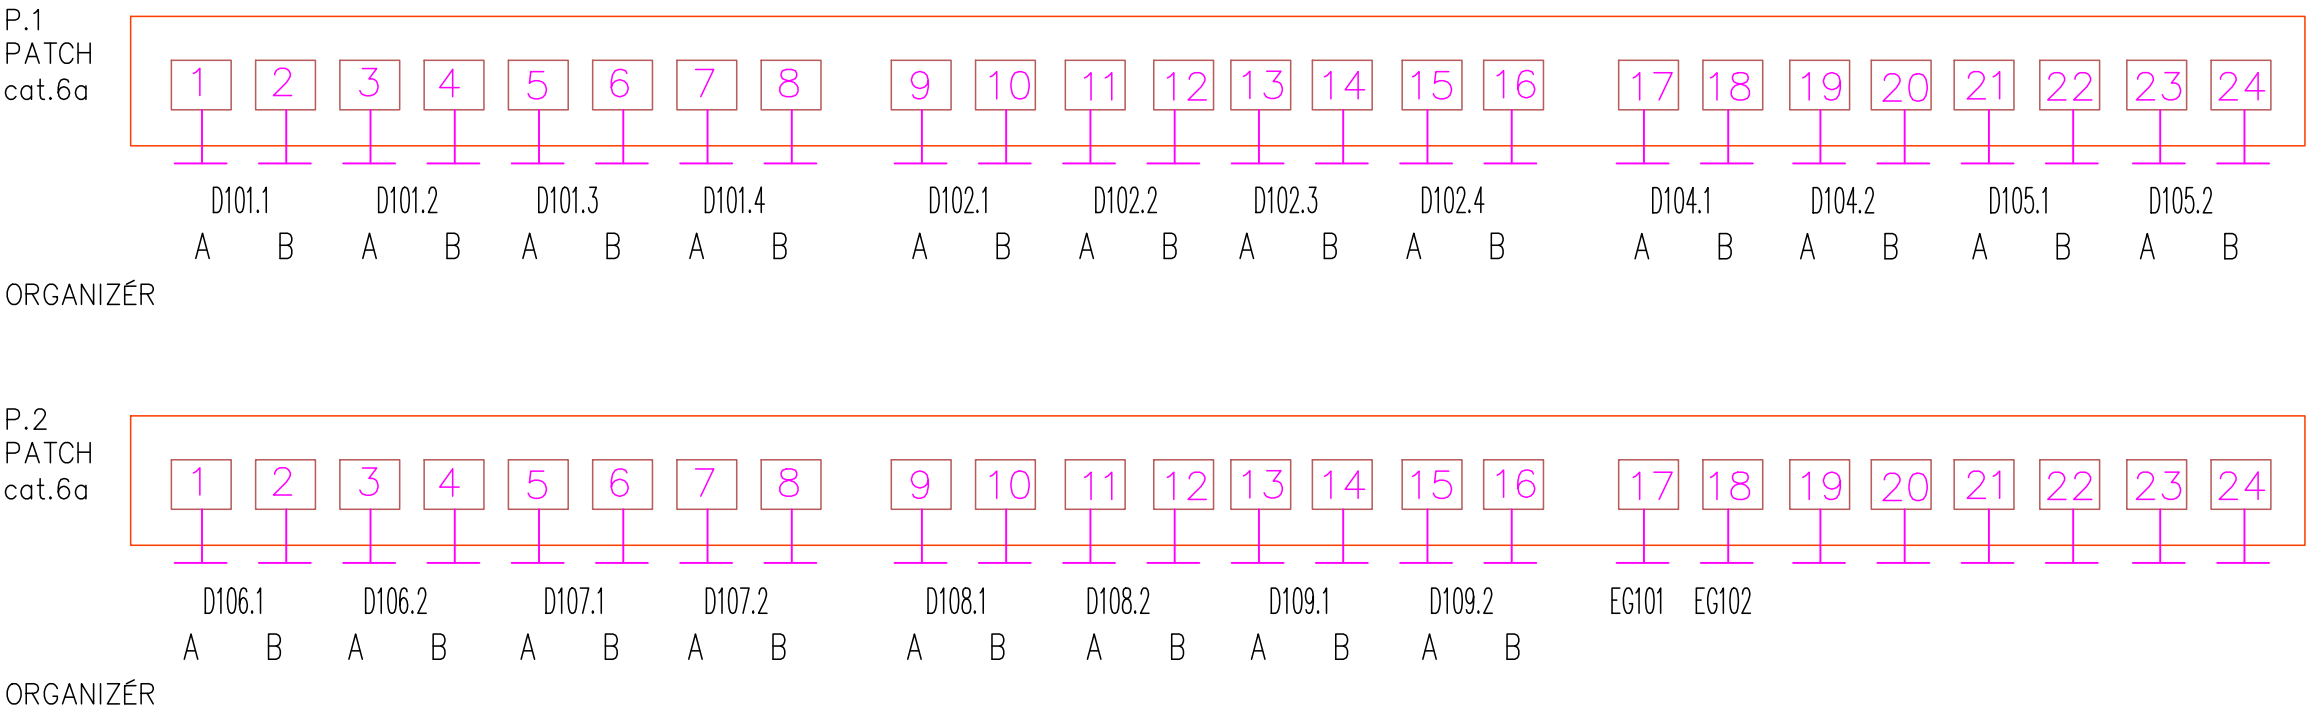

Projektant	Kontroloval	Zodp. projektant	Amun Pro s.r.o. 739 53 Třanovice 1 michal@amunpro.cz, mob.: +420 728 463 908	
Ing. Martin Štefek	Ing. Martin Štefek	Ing. Michal Klimša		
Investor Nemocnice s poliklinikou Havířov, příspěvková organizace, Dělnická 1132/24, Město, 73601 Havířov			Formát	...
Místo stavby parc. č.2230/1, k.ú. Havířov – Město			Datum	10/2021
Akce PERSONÁLNÍ ODDĚLENÍ			Účel	Stavební úprava
			Č. zakázky	11.29/21
Část D.1.4 Elektroinstalace			Měřítko	...
Obsah výkresu SCHÉMA ZAPOJENÍ SLP			Číslo paré	Č. výkresu D.1.4–107