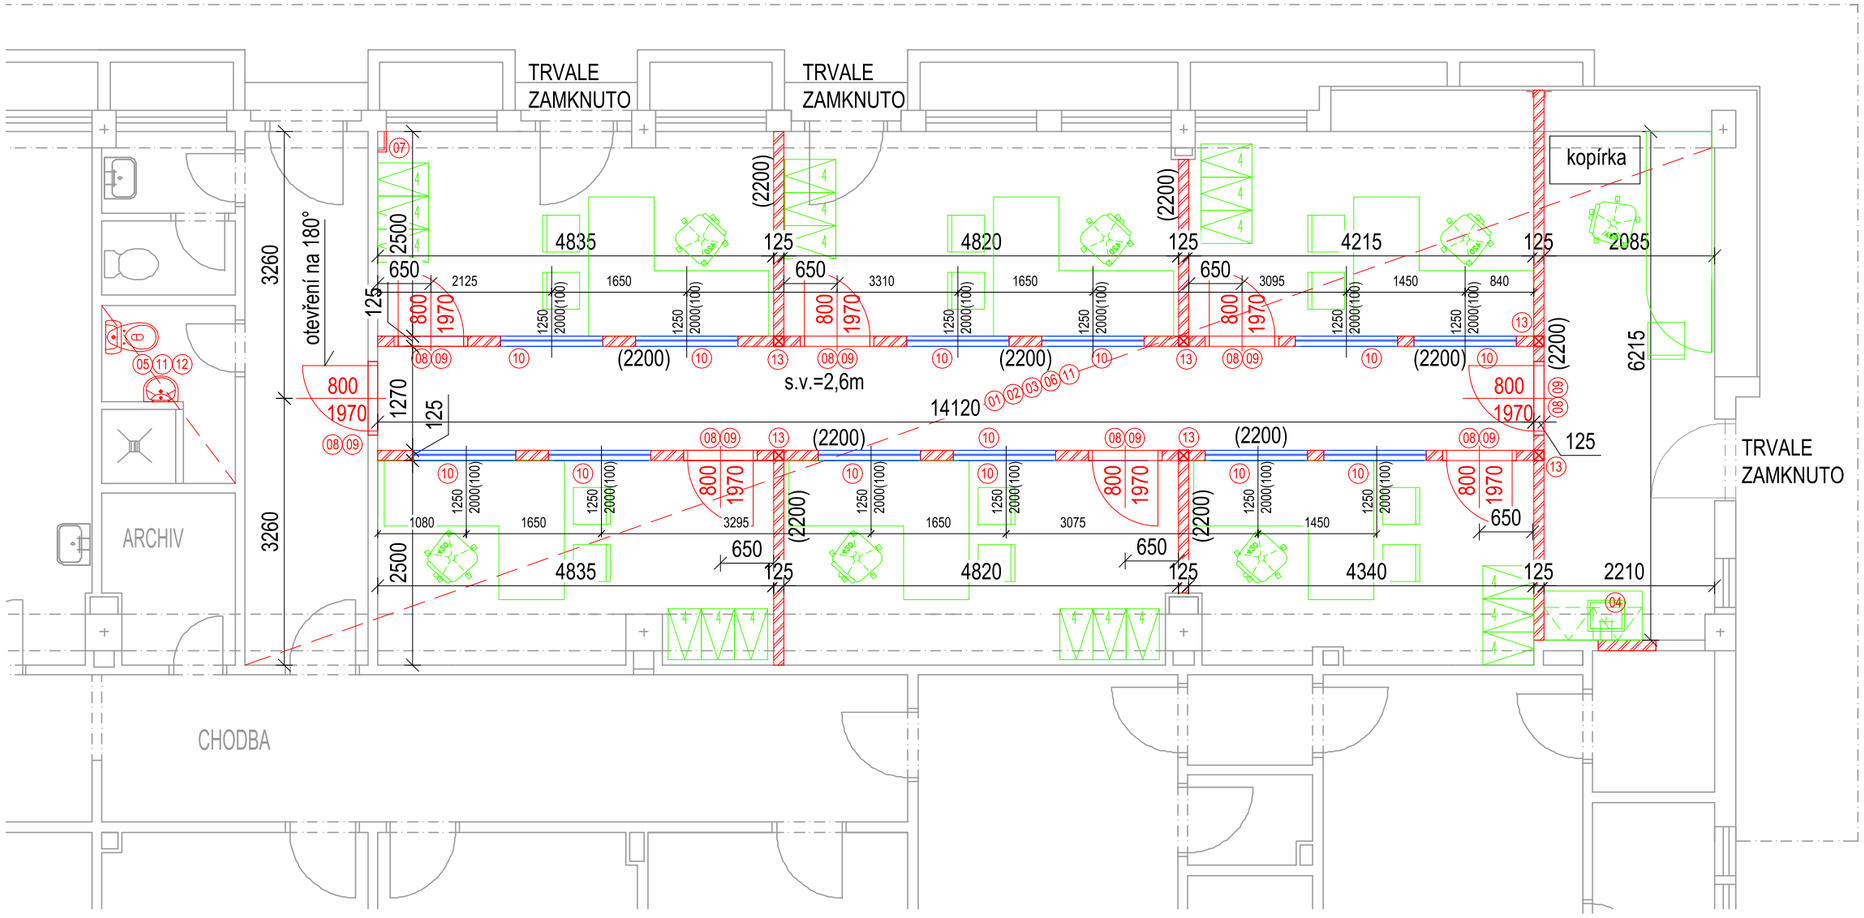

LEGENDA MATERIÁLŮ

- STÁVAJÍCÍ KONSTRUKCE
- BOURANÁ KONSTRUKCE
- NOVÁ KONSTRUKCE SDK
- VYBAVENÍ/NÁBYTEK

STAVEBNÍ PRÁCE:

01 - BETONOVÝ POTĚR+SAMONIVELAČNÍ STĚRKA + PVC PÁSY+PVC SOKLÍK
02 - SDK KAZETOVÝ PODHLED vč. D+M OSVĚTLENÍ, viz. PD Elektro
03 - VÝMALBA PROSTOR, PENETRACE 1x, MALBA 2x
04 - PROVEDENÍ KERAMICKÉHO OBKLADU ZA KUCH.LINKOU
05 - PROVEDENÍ KERAMICKÉ PODLAHY, OBKLADU NA VÝŠKU DVEŘÍ
06 - PROVEDENÍ ZEDNICKÉHO ZAPRAVENÍ PO PROVEDENÍ INSTALACÍ ZTI, VZT
07 - PROVEDENÍ SDK OPLÁŠTĚNÍ VEDENÍ VZT POTRUBÍ
08 - DODÁVKA A MONTÁŽ NOVÝCH OCELOVÝCH ZÁRUBNÍ vč. DODÁVKY DVEŘÍ PLNÝCH+KOVÁNÍ
09 - DODÁVKA A MONTÁŽ DVEŘÍ PLNÝCH+KOVÁNÍ
10 - DODÁVKA A MONTÁŽ TRANSPARENTNÍCH VÝPLNÍ (DVOJSKLO+BEZPEČNOSNTÍ FÓLIE) K ZABUDOVÁNÍ DO SDK PŘÍČKY, VČETNĚ ZATMELENÍ, DODÁVKY LIŠT A OLIŠTOVÁNÍ. VÝŠKA TRANSPARENTNÍ VÝPLNĚ h=2,0m
11 - PROVEDENÍ ARMOVACÍ VRSTVY VČ. LEPIDLA A ŠTUKU STĚN
12 - PŘÍPRAVNÉ PRÁCE PRO PROVEDENÍ DLAŽBY/OBKLADU - VYROVNÁNÍ PODKLADU
13 - SLOUPKY Z SDK PROFILŮ, OPLÁŠTĚNÍ SDK DESKAMI VYVEDENÉ AŽ KE STROPNÍ KONSTRUKCE A ZAKOTVENÉ DO NÍ - ZTUŽUJÍCÍ PRVKY PRO "BOXOVÉ" SDK PŘÍČKY

SCHÉMA STOLU

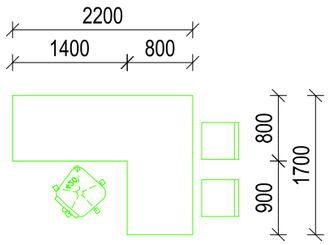

SCHÉMA TRASPARENTNÍ VÝPLNĚ

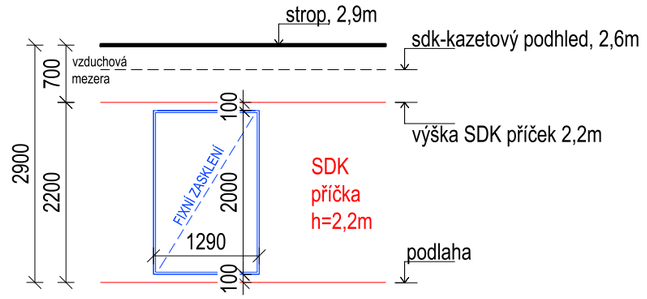

Projektant: Ing. Michal Klimša	Kontroloval: Ing. Michal Klimša	Zodp. projektant: Ing. Michal Klimša	Amun Pro s.r.o. 739 53 Třanovice 1 michal@amunpro.cz, mob.: +420 728 463 908
Investor: Nemocnice s poliklinikou Havířov, příspěvková organizace, Dělnická 1132/24, Město, 73601 Havířov			
Místo stavby: parc. č.2221, k.ú. Havířov - Město			Formát: A3
Akce: PERSONÁLNÍ ODDĚLENÍ			Datum: 11/21 Účel: Stavební úprava Č. zakázky: 11.29/21
Část: D.1.1. Architektonicko-stavební řešení			Měřítko: 1:75
Obsah výkresu: Půdorys - nový stav			Číslo paré Č. výkresu: D.1.1.b-103