


3 PEN ~ 50Hz 400/230V / TN-C-S

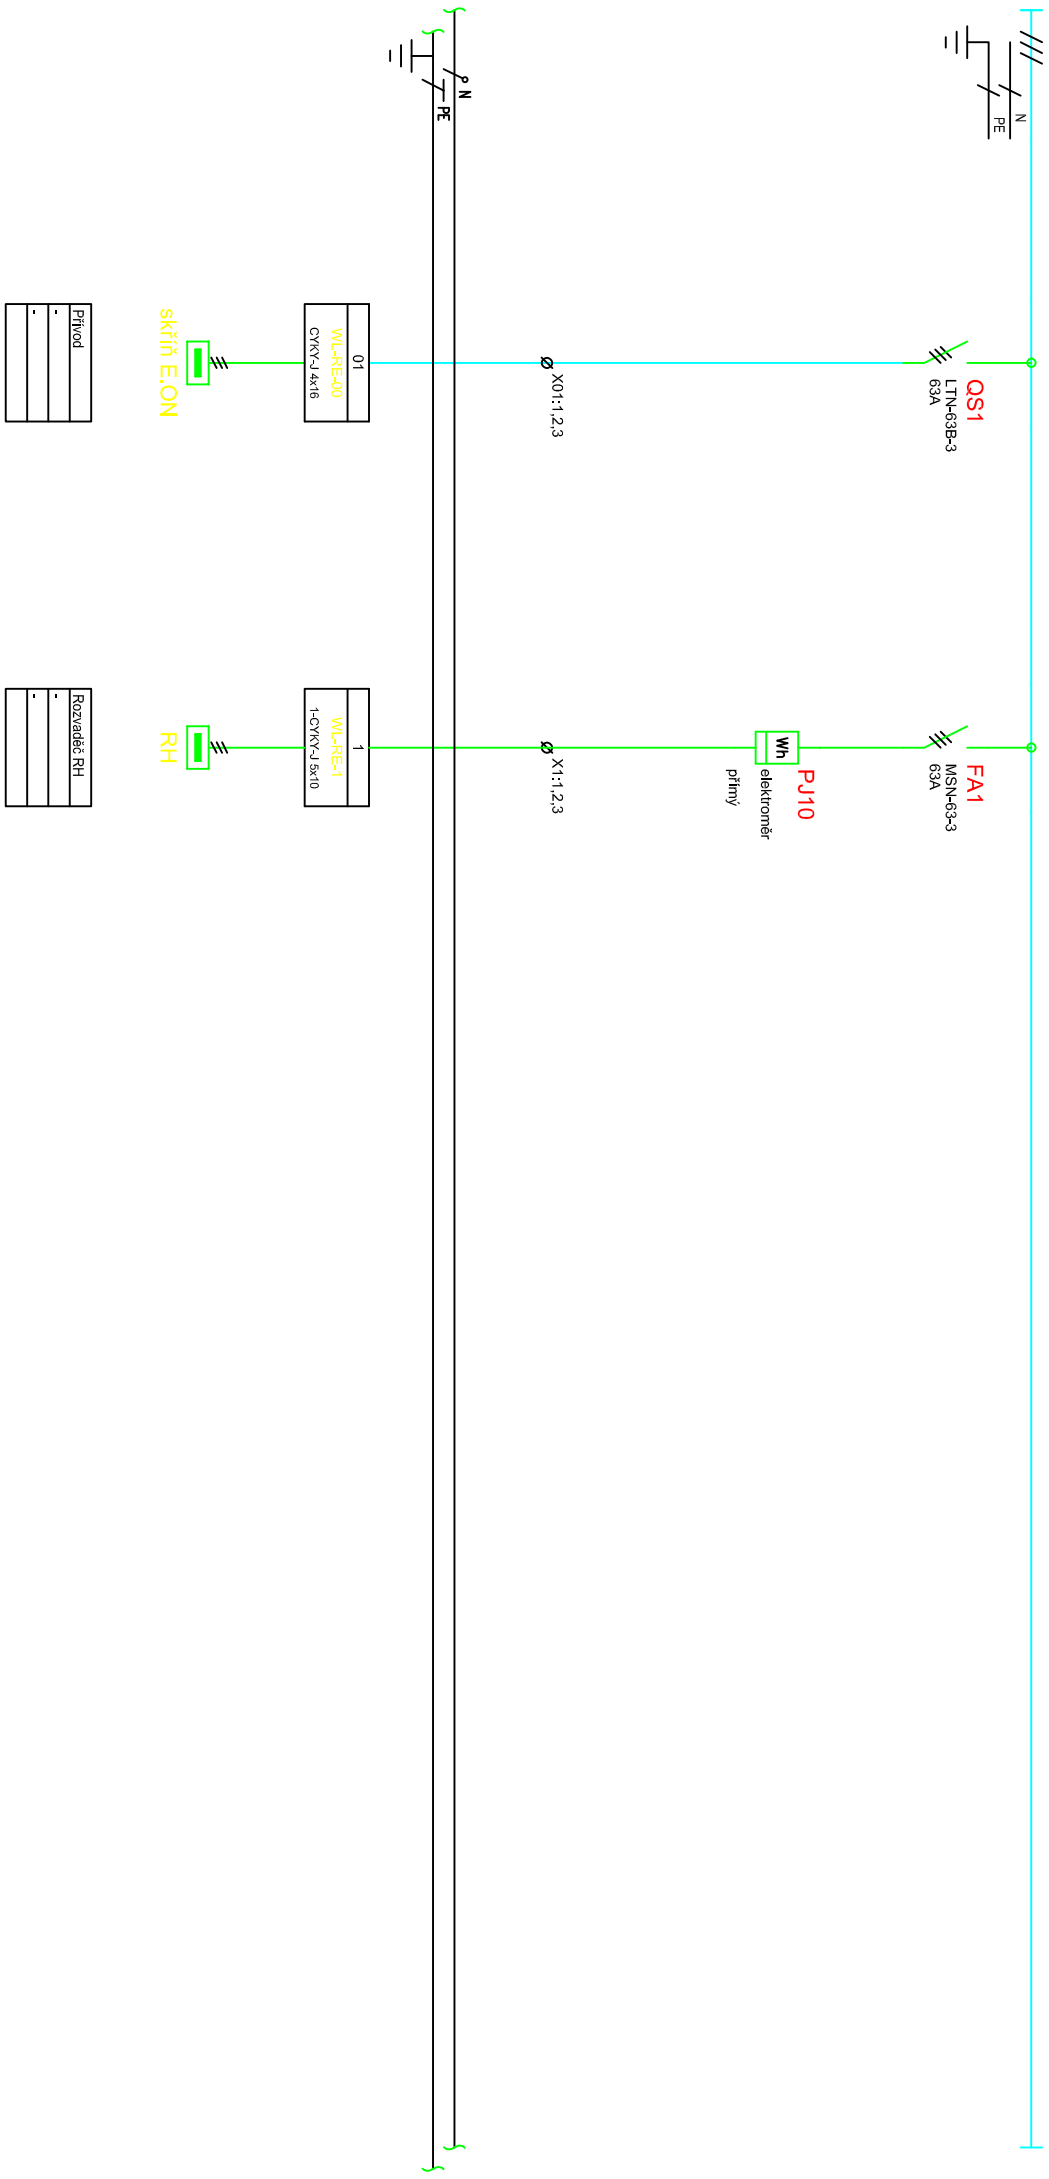

revize číslo:	datum revize:	popis revize:

LIST C.:	2	Rozváděč RE		ARCHIVNÍ ČÍSLO:
LISTU:		OBUČ. P.:	ZAK.ČÍSLO:	AKCE:
		SO 01		Výstavba mateřské školy
PROVEDL:		DATUM:	INVESTOR:	
Jakub Kubala		04/2022	Nemocnice s poliklinikou Havířov, IČ: 00844896, Dělnická 1132/24, 736 01 Havířov	VYKRES ČÍSLO:
				D1.4.4.03