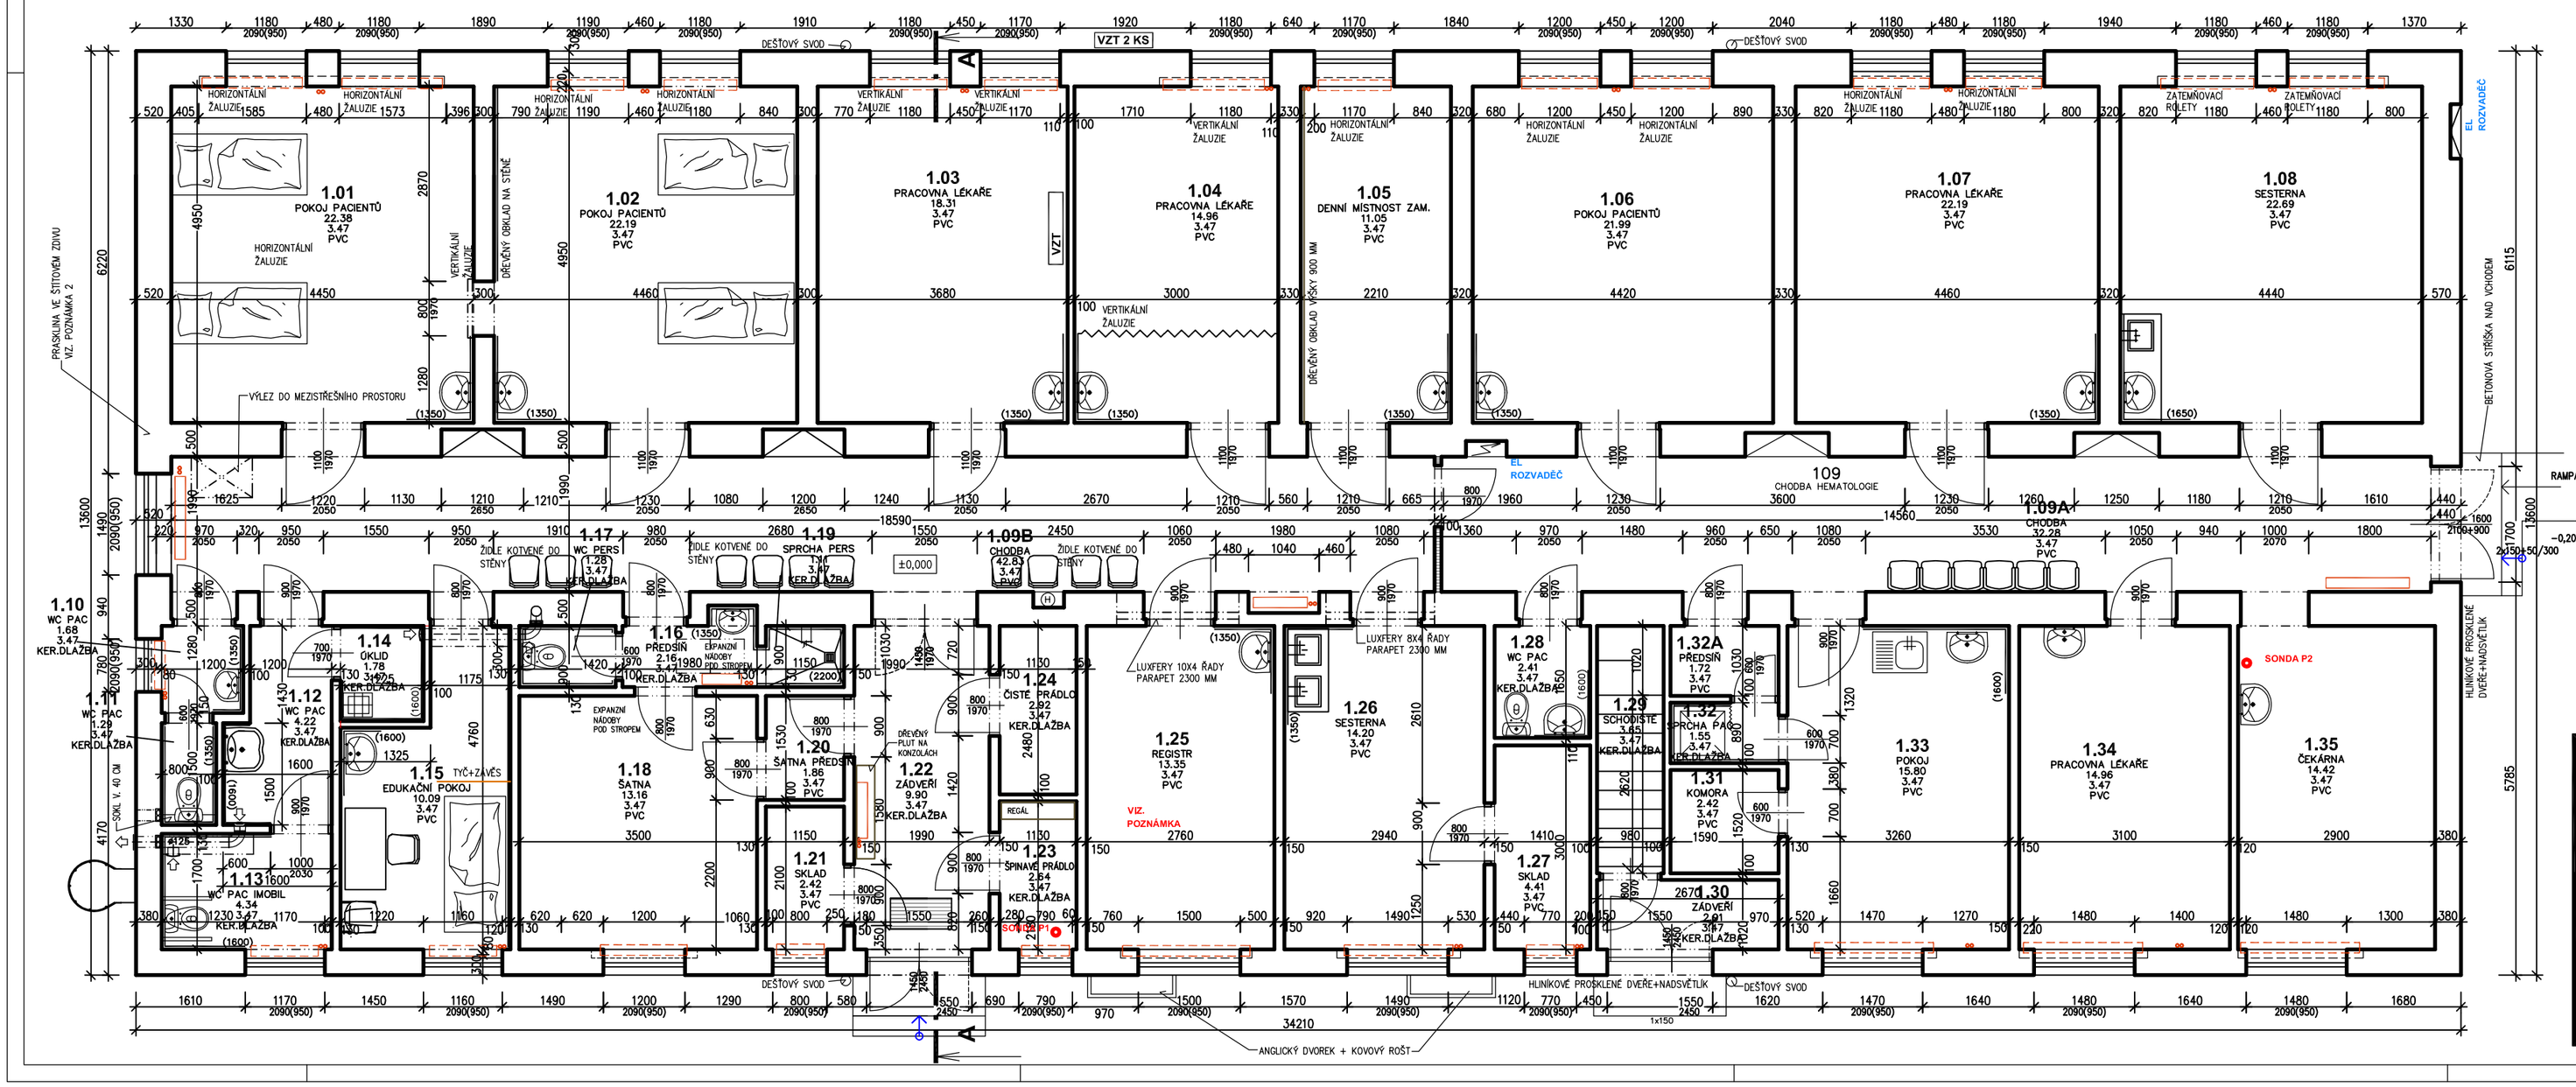

SKLADBA PODLAHY SONDA P1

–KERAMICKÁ DLAŽBA	6,0 MM
–LEPIDLO NA CEMENTOVÉ BÁZI	5,0 MM
–BETONOVÁ MAZANINA	100,0 MM
–SOUVRSTVÍ OXIDOVANÝCH ASFALTOVÝCH PÁSŮ TYPU S+R	6,0 MM
–BETONOVÁ MAZANINA	105,0 MM
–NÁSYP, ROSTLÝ TERÉN	

SKLADBA PODLAHY SONDA P2

–VINYLOVÁ PODLAHA + LEPIDLO	2,0+2,0 MM
–POLYMEREM MODIFIKOVANÁ SAMONIVELAČNÍ STĚRKA	5,0 MM
–VSYP POD STĚRKU	11,0 MM
–BETONOVÁ MAZANINA	80,0 MM
–NÁSYP STAVEBNÍ SUŤ	80,0 MM
–LEHČENÝ BETON PERLITEM	85,0 MM
–SOUVRSTVÍ OXIDOVANÝCH ASFALTOVÝCH PÁSŮ TYPU S	12,0 MM
–ŽB PRVKY ROZDĚLENÉ OHELNOU PŘIZDÍVKOU	

POZNÁMKA 1
V M.Č.1.25 – NA PŮVODNÍ SKLADBĚ PODLAHOVÉ KONSTRUKCE JSOU POLOŽENY DVĚ VRSTVY OSB DESEK.

SKLADBA STŘEŠNÍHO PLÁŠTĚ

–SKLADANÁ FALCOVÁ PLECHOVÁ KRYTINA	1,0 MM
–OXIDOVANÝ ASFALTOVÝ PÁS TYPU A	1,0 MM
–DŘEVĚNÉ BEDNĚNÍ (MÍSTY S KŮROU)	25,0 MM
–PŮDNÍ PROSTOR, VAZNÍKY DŘEVĚNÉ	1480,0 MM
–OXIDOVANÝ ASFALTOVÝ PÁS TYPU A	1,0 MM
–EPS POLYSTYREN VE DVOU VRSTVÁCH	2x50,0 MM
–ŽELEZOBETONOVÁ STROPNÍ KONSTRUKCE	

POZNÁMKA 2
NA SEVEROVÝCHODNÍ STRANĚ OBJEKTU VE ŠTÍTOVÉ STĚNĚ JE VE ZDIVU STÁVAJÍCÍ TRHLINA.TRHLINA NENÍ AKTIVNÍ NEDOCHÁZÍ K JEJÍMU DALŠÍMU ROZŠIŘOVÁNÍ ANI ZATEKÁNÍ DO OBJEKTU

PODROBNOSTI K SONDÁM VIZ. STAVEBNĚ–TECHNICKÝ PRŮZKUM BUDOVY (DEKPROJEKT s.r.o. SRPEN 2021)

± 0,000 = 271,950

STÁVAJÍCÍ VSTUPNÍ PODLAŽÍ (1.NP)

INVESTOR:	SLEZSKÁ NEMOCNICE V OPAVĚ, p.o., OLOMOUCKÁ 470/86, 746 01 OPAVA IČO: 47813750	GENERÁLNÍ PROJEKTANT: ARCHITECTS GROUP, spol. s r.o.
MÍSTO STAVBY:	k.ú.: OPAVA Předměstí parc.č. st.2214, 2211/1, 2211/7	
PROJEKTANT PROFESE:	ING. BLANKA LIČMANOVÁ, OTICKÁ 32, 746 01 OPAVA KONTAKT: +420 608 711 203	
VYPRACOVAL	ING. ZUZANA URBANOVÁ	

VÝTISK ČÍSLO: 1 2 3 4 5 6 7 8 9 10 11 12

STAVBA: SLEZSKÁ NEMOCNICE V OPAVĚ , p.o.
pavilon T - ONKOLOGIE
přístavba a stavební úpravy

STUPEŇ PROJEKTU: DOKUMENTACE PRO PROVEDENÍ STAVBY (DPS)

ZAK. ČÍSLO: EM. 2022 - 213

DATUM: BŘEZEN 2022

D 01/1 ARCHITEKTONICKO STAVEBNÍ ŘEŠENÍ

OBJEKT: SO 01 PŘÍSTAVBA PAVILONU T
SO 02 STAVEBNÍ ÚPRAVY STÁVAJÍCÍHO OBJEKTU PAVILONU T
SO 03 ŘEŠENÍ OBKLADY BUDOVY STÁVAJÍCÍHO PAVILONU T

ČÍSLO VÝKRESU: D01.1/ 05

NÁZEV VÝKRESU: stávající stav — PŮDORYS 1.NP

MĚŘÍTKO: 1:50