


S2

PVC LEPENÉ 4MM
SAMONIVELAČNÍ VYROVNÁVACÍ STĚRKA 3MM
CEMENTOVÝ POTĚR SE SÍTÍ 100/100/6,3MM 40MM
TEPELNÁ IZOLACE – EXTRUDOVANÝ POLYSTYREN 50MM
CEMENTOVÝ POTĚR 15MM
OCHRANNÁ VRSTVA TEXTILIE – PLOŠNÁ HMOTNOST 300g/m² 3MM
IZOLACE PROTI ZEMNÍ VLHKOSTI A RADONU 1MM
– FOLIE FATRAFOL 803 – VÝROBCE: FATRA NAPAJEDLA
OCHRANNÁ VRSTVA TEXTILIE – PLOŠNÁ HMOTNOST 300g/m² 3MM
PODKLADNÍ BETONOVÁ MAZANINA HLAZENÁ SE SÍTÍ 100/100/6,3MM 150MM
ZHUTNĚNÝ ŠTĚRKOPÍSKOVÝ NÁSYP


S5

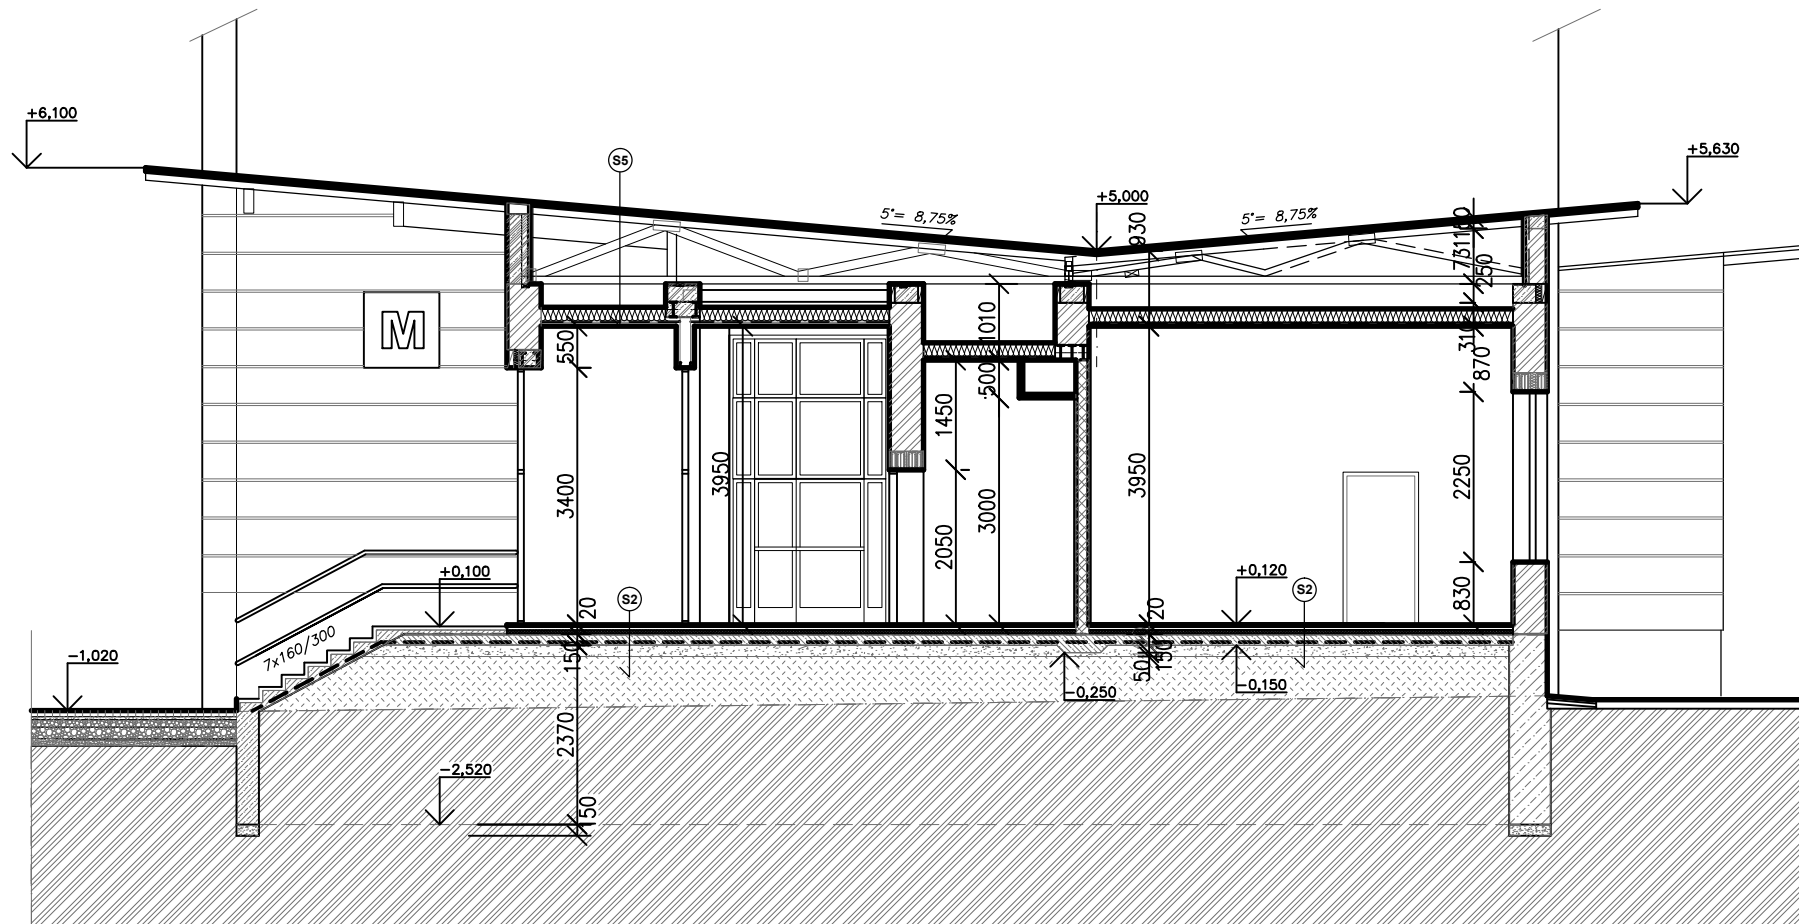

TITANZINKOVÝ PLECH – RHEINZINK TL. 0.6MM
POJISTNÁ HYDROIZOLAČNÍ VRSTVA
BEDNĚNÍ NA DŘEVĚNÉ VAZNÍKY INGENIA OPAVA – PRKNA TL. 32MM
TEPELNÁ IZOLACE 180MM (R=4,0m²KW-1)
– DESKA ROCKMIN – HYDROFOBIZOVANÁ, VÝROBCE ROCKWOOL PREFIZOL
PAROZÁBRANA Pe FOLIE
SÁDROKARTONOVÝ PODHLED NA OCEL. ROŠT – GKB 15MM



řez CC

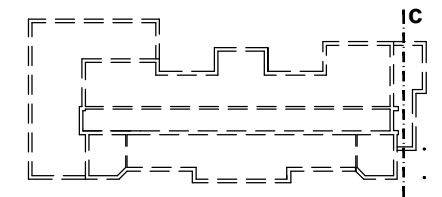SCHÉMA



INVESTOR: SLEZSKÁ NEMOCNICE V OPAVĚ, p.o., OLOMOUCKÁ 470/86, 746 01 OPAVA IČO: 47813750		GENERÁLNÍ PROJEKTANT:  ATELIÉR EMMET, s.r.o. Otická 317/32, 746 01 Opava, CZ IČ: 277 89 594 DIČ: CZ 277 89 594		 SLEZSKÁ NEMOCNICE V OPAVĚ, p.o.s.	
MÍSTO STAVBY:	k.ú.: OPAVA Předměstí parc.č.: st.2287			VÝTIŠK ČÍSLO:	
PROJEKTANT PROFESE:	ING. BLANKA LIČMANOVÁ, OTICKÁ 32, 746 01 OPAVA KONTAKT: +420 608 711 203			1 2 3 4	
VYPRACOVAL	PŘEVZATO			5 6 7 8	
				9 10 11 12	
STAVBA SLEZSKÁ NEMOCNICE V OPAVĚ, příspěvková organizace stavební úpravy pavilonu M		STUPEŇ PROJEKTU: DOKUMENTACE PRO PROVEDENÍ STAVBY (DPS)			
		ZAK. ČÍSLO : EM. 2021 - 211			
		DATUM: říjen 2021			
D 01/1 ARCHITEKTONICKO STAVEBNÍ ŘEŠENÍ					
OBJEKT	SO 01 • pavilon M		DĚTSKÉ ODDĚLENÍ		Č. VÝKRESU:
NÁZEV VÝKRESU			MĚRÍTKO :		08