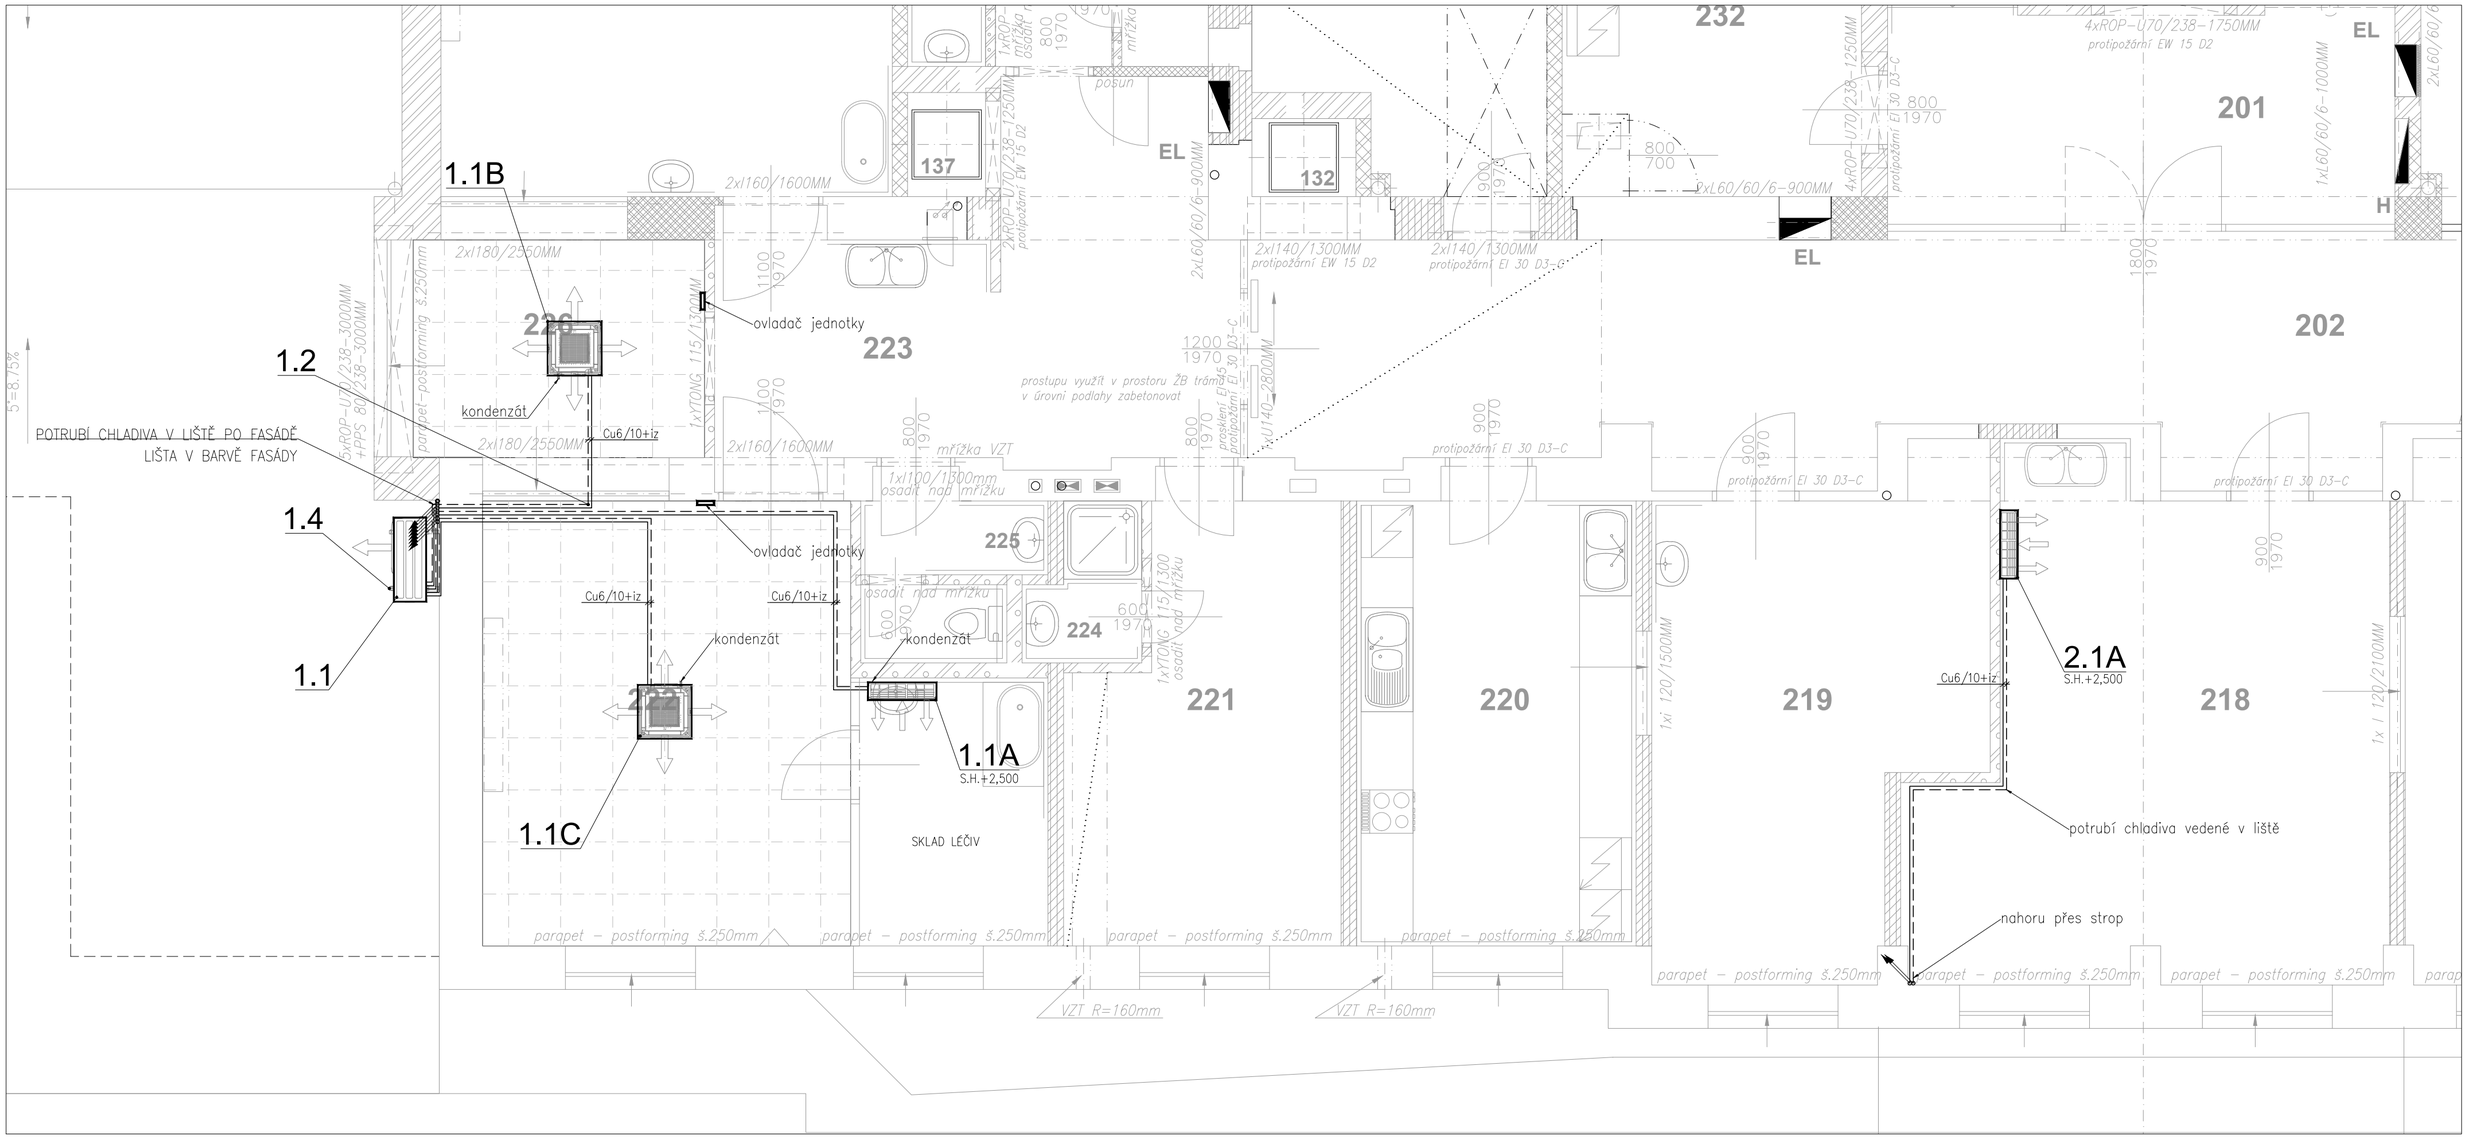

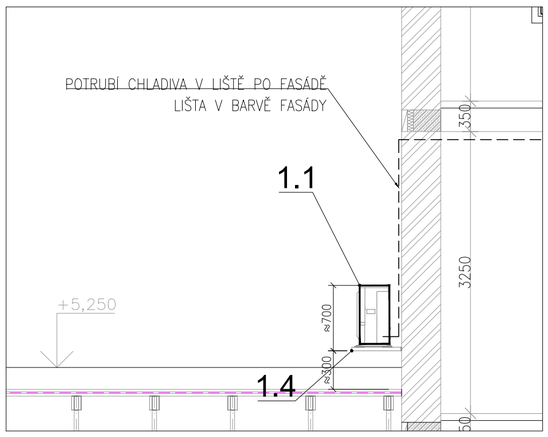

LEGENDA MÍSTNOSTÍ

OZN.	ÚČEL MÍSTNOSTI	PLOCHA [m2]	
202	CHODBA	50.51	P
218	SESTERNA	28.60	P
219	HERNA, UČEBNA	19.46	P
220	KUCHYŇKA	16.52	P
221	LÉKAŘSKÝ POKOJ	15.43	K
222	POKOJ JIP	28.81	P
223	CHODBA	20.11	P
224	SPRCHA - LÉKAŘI	2.12	K
225	WC + WC PŘEDSÍŇ	3.83	K
226	SESTERNA	10.09	P

SCHÉMA

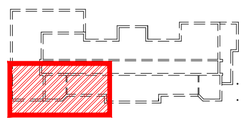

INVESTOR:	SLEZSKÁ NEMOCNICE V OPAVĚ, p.o., OLOMOUCKÁ 470/86, 746 01 OPAVA IČO: 47813750	GENERÁLNÍ PROJEKTANT: ATELIÉR EMMET, s.r.o. Otická 317/32, 746 01 Opava, CZ IČ: 277 89 594 DIČ: CZ 277 89 594
MÍSTO STAVBY:	k.ú.: OPAVA Předměstí parc.č.: st.2287	
PROJEKTANT PROFESE:	ING. MARTIN KAVAN KONTAKT: +420 775 558 335	VÝTISK ČÍSLO: 1 2 3 4 / 5 6 7 8 / 9 10 11 12
VYPRACOVAL	ING. MARTIN KAVAN	
STAVBA	**SLEZSKÁ NEMOCNICE V OPAVĚ, příspěvková organizace stavební úpravy pavilonu M**	STUPEŇ PROJEKTU: DPS ZAK. ČÍSLO : EM. 2021 - 211 DATUM: červen 2021
	D1.4/2 VZDUCHOTECHNIKÉ INSTALACE	
OBJEKT	**SO 01 • pavilon M DĚTSKÉ ODDĚLENÍ**	Č.VÝKRESU: D1.4/2 **03**
NÁZEV VÝKRESU	**půdorys 2.NP**	MĚŘÍTKO : **1: 50**