ŘEZ C_1 - C_1'

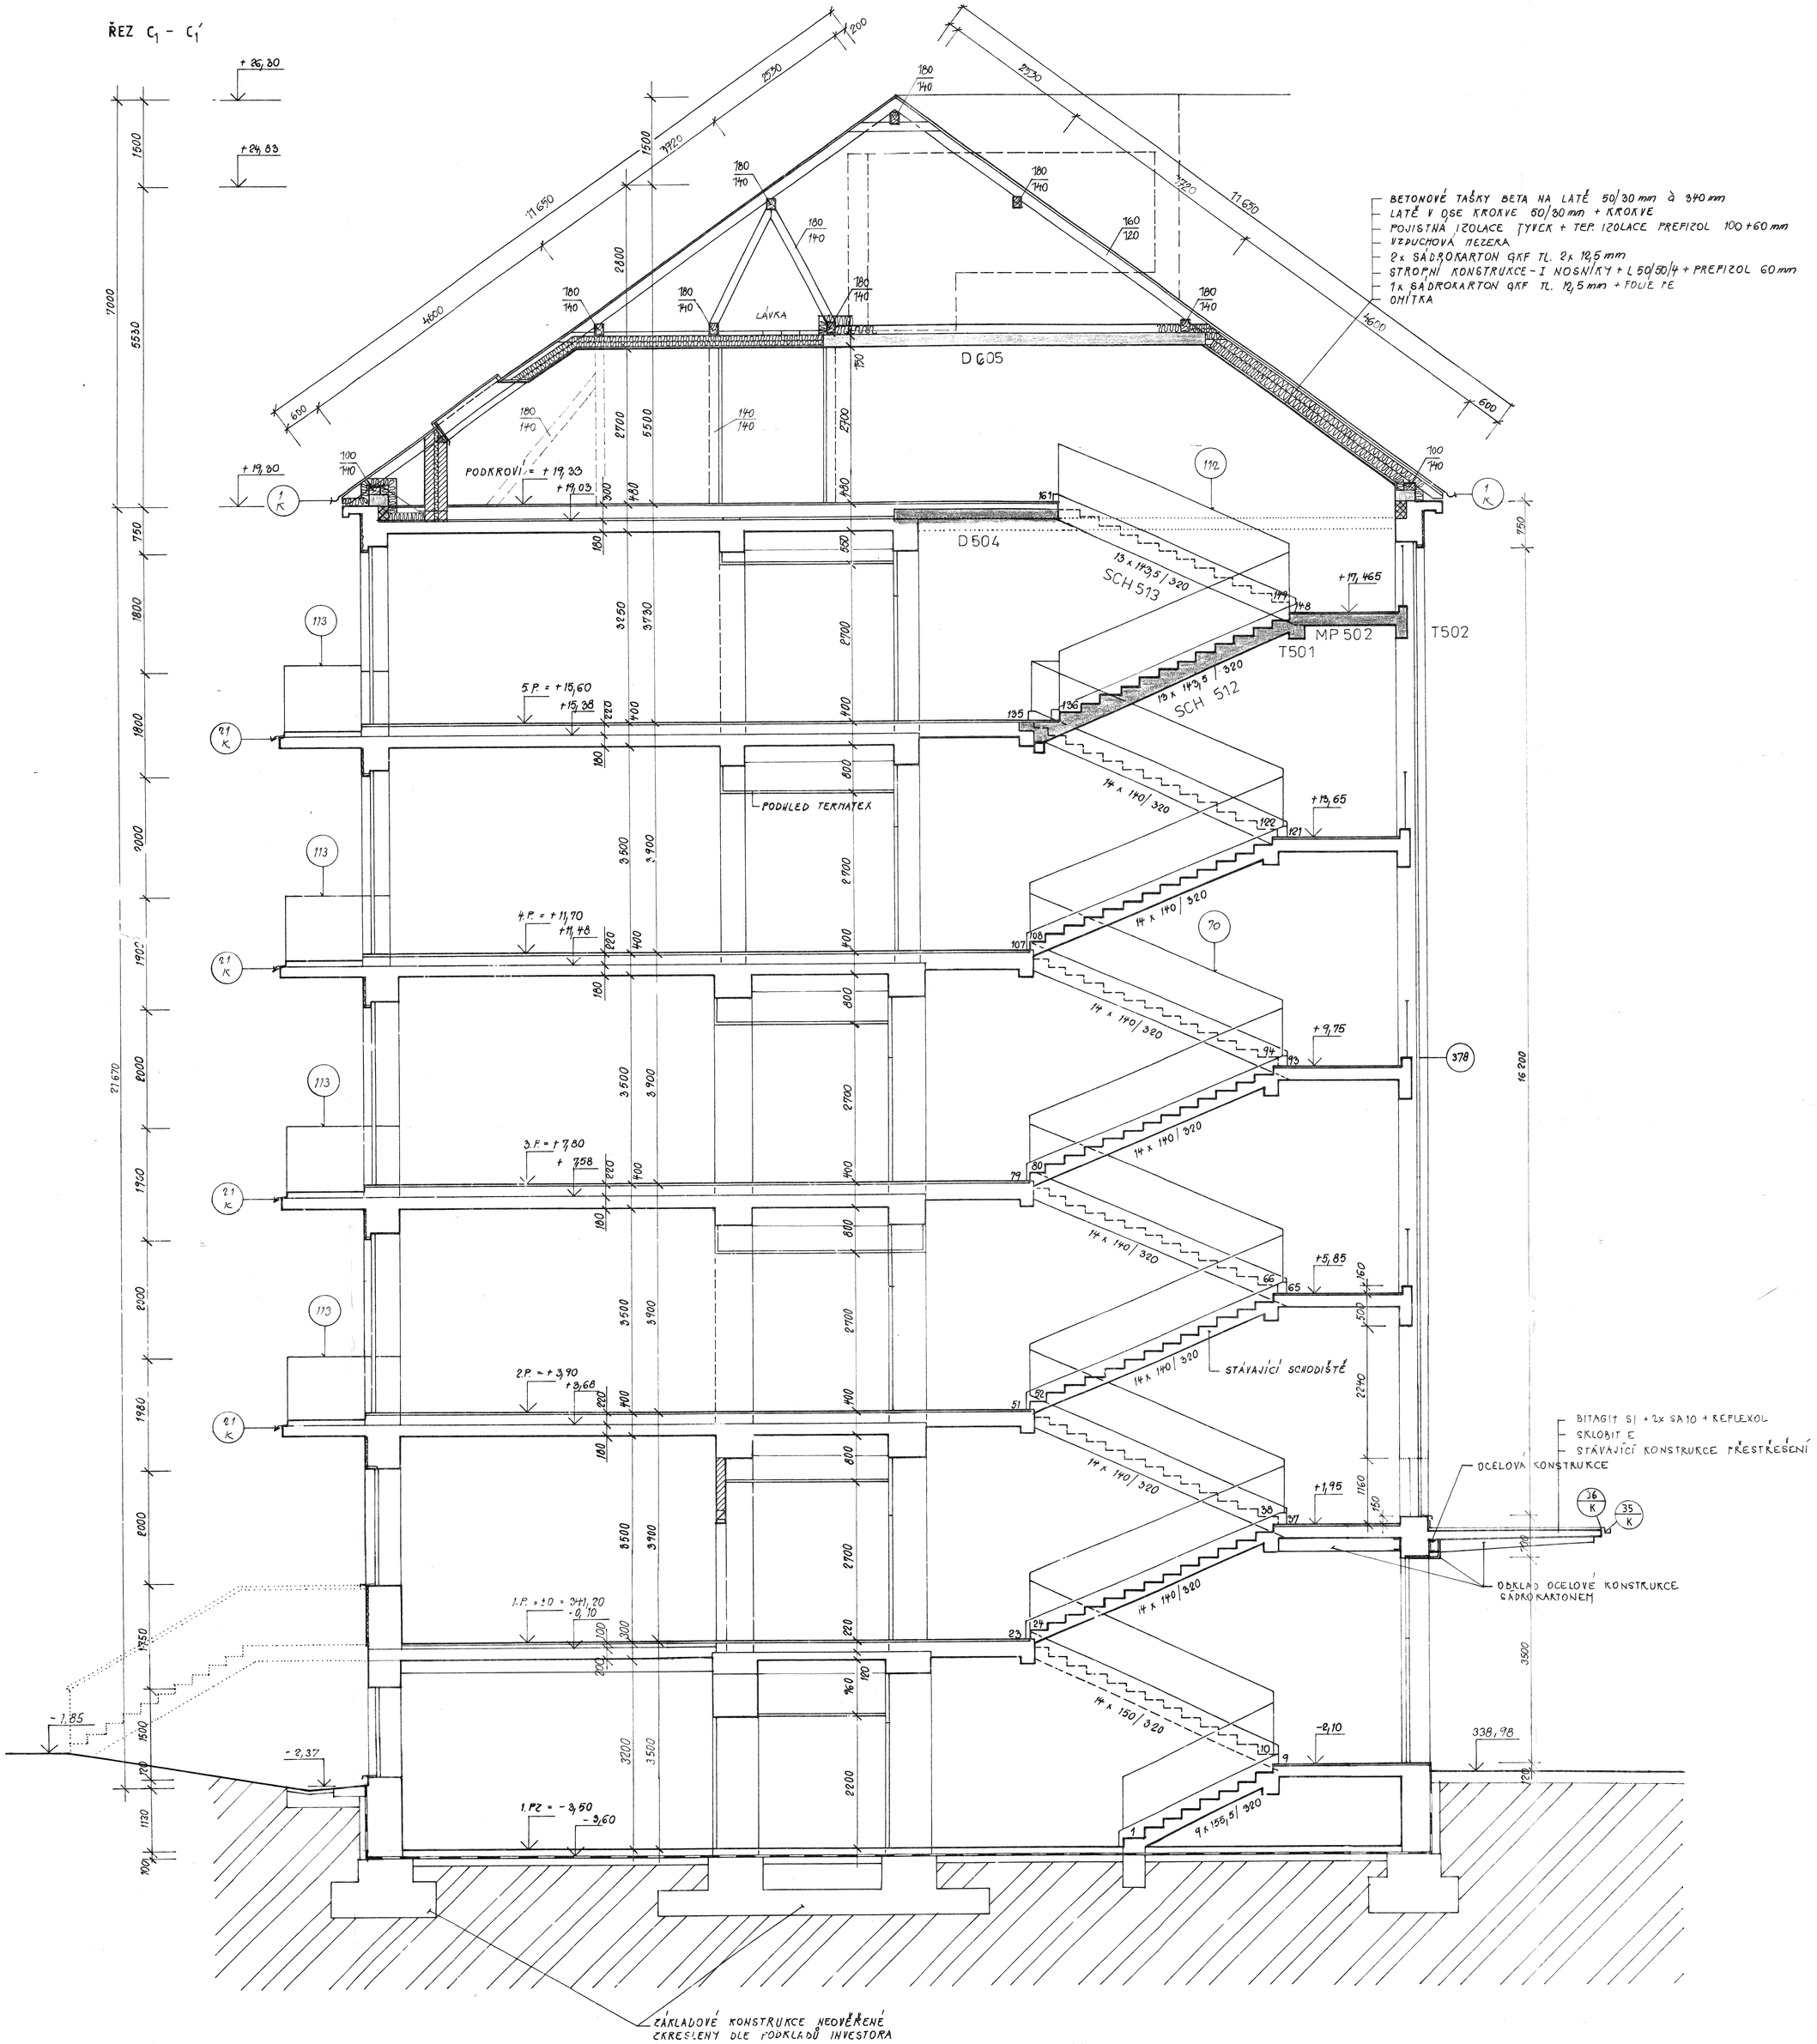

6

Hlavní projektant	Zod. projektant	Zodp.projektant	Kontroloval	s-projekt plus a.s. projektová a inženýrská činnost Tř.T.Bati 508 762 73 Zlín
ING.ARCH. HŘIB	ING. ŠEVČÍKOVÁ	ING. ŠEVČÍKOVÁ	K MUSIL	

STAVBA	FRÝDEK-MÍSTEK, REKONSTRUKCE NEMOCNICE	FORMÁT 9 A4	ÚČEL PROJ.REAL.
		DATUM	IX. 1996
OBJEKT	SO 09 STŘEDNÍ ČÁST (b, c, d)	Č. ZAK.	03-3542-347
OBSAH	ŘEZ C_1-C_1'	MĚŘÍTKO 1:50	Č. V. 01-24