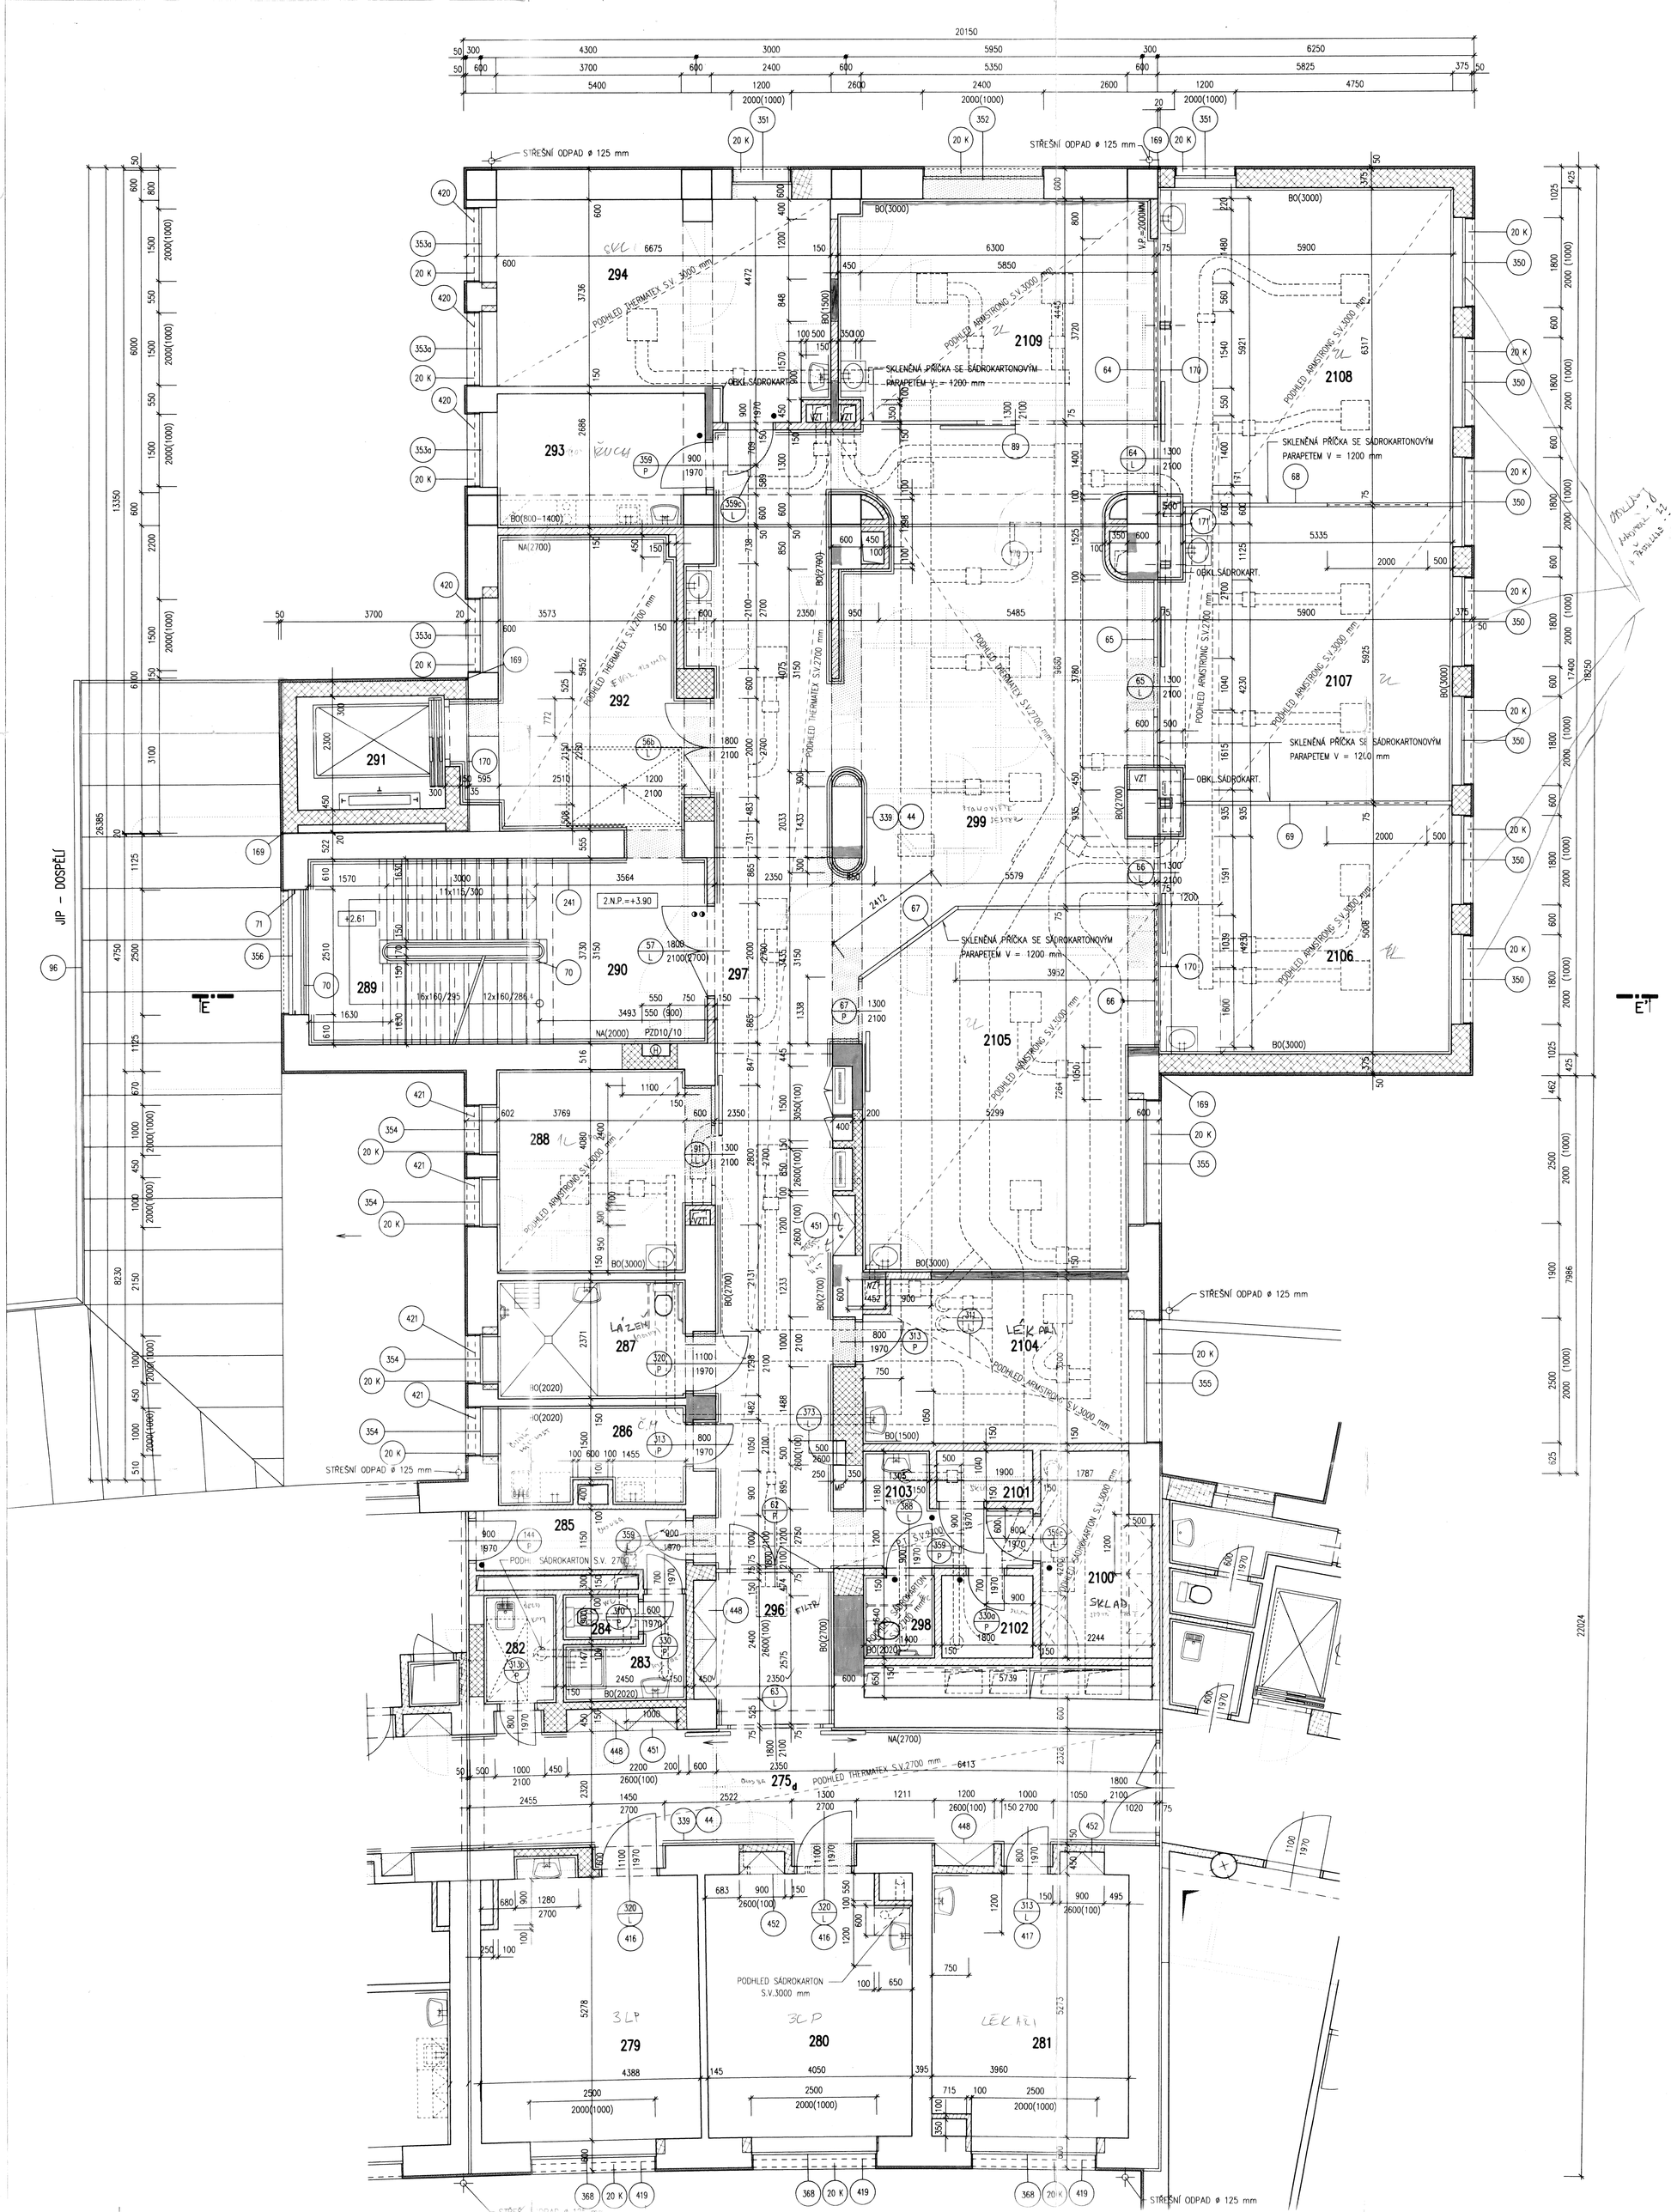

LEGENDA MÍSTNOSTÍ

ČÍSLO MÍSTNOSTI	ÚČEL MÍSTNOSTI	VNĚJŠÍ VLIVY	PLOCHA m²	PODLAHA	ODK.	ÚPRAVA POVRCHU	POZNÁMKA
275	CHODBA	---	31.66	PVC, SOKL PVC	P1	VOŠ, NA (2700)	PT-S.V.2700
279	3-LŮŽKOVÝ POKOJ	---	23.01	PVC, LIŠTA PVC	P1	VOŠ, BO (1500) ✓	
280	3-LŮŽKOVÝ POKOJ	---	21.56	PVC, LIŠTA PVC	P1	VOŠ, BO (1500) ✓	
281	LÉKAŘI	---	20.85	PVC, LIŠTA PVC	P1	VOŠ, BO (1500) ✓	
282	UKLIDOVÁ KOMORA	---	3.46	KERAM. DLAŽBA ✓	K11	VOŠ, BO (2020) ✓	PS-S.V.2700
283	HYGIENICKÉ ZAŘÍZENÍ	---	3.57	KERAM. DLAŽBA ✓	K11+K1†	VOŠ, BO (2020) ✓	PS-S.V.2700
284	WC	---	1.35	KERAM. DLAŽBA ✓	K11	VOŠ, BO (2020) ✓	PS-S.V.2700
285	CHODBA	---	5.38	KERAM. DLAŽBA ✓	K1	VOŠ	PS-S.V.2700
286	ČISTÍCÍ MÍSTNOST	---	7.13	KERAM. DLAŽBA ✓	K1	VOŠ, BO (2020) ✓	SK
287	LÁZEŇ (OČISTA)	3.2.3.	8.91	KERAM. DLAŽBA ✓	K1	VOŠ, BO (2020) ✓	
288	1-LŮŽKOVÝ POKOJ	---	16.84	PVC ANTISTAT., SOKL PVC	AS3	VOŠ, BO (3000)	PA-S.V.3000
289	SCHODIŠTĚ	---	21.71	STÁVAJÍCÍ	–	VOŠ, NA (2000)	
290	SCHOD. PROSTOR	---	9.02	KERAM. DLAŽBA	K1	VOŠ, NA (2000)	
291	EVAK. VÝTAH (1600 Kg)	3.1.2.	6.44	------	–	VOŠ	
292	EVAKUAČNÍ PLOCHA	---	24.32	KERAM. DLAŽBA	K1	VOŠ, NA (2700)	PT-S.V.2700
293	ČAJOVÁ KUCHYŇ	---	10.69	PVC, LIŠTA PVC	P1	VOŠ,BO (800-1400) ✓	SK
294	SKLAD	---	26.27	PVC, LIŠTA PVC	P1	VOŠ, BO (1500) ✓	PT-S.V.3000
296	FILTR	---	8.26	PVC, SOKL PVC	P1	VOŠ, BO (2700)	PT-S.V.2700
297	CHODBA	---	124.4	PVC ANTISTAT., SOKL PVC	AS3	VOŠ, BO (2700)	PT-S.V.2700
298	WC	---	2.32	KERAM. DLAŽBA ✓	K1	VOŠ, BO (2020) ✓	PS-S.V.2700
299	STANOVIŠTĚ SESTER	---	---	PVC ANTISTAT., SOKL PVC	AS3	VOŠ, BO (2700)	
2100	SKLAD SPOTŘ. MATERIÁLU	---	8.81	PVC, LIŠTA PVC	P1	VOŠ	PS-S.V.3000
2101	SKLAD	---	1.97	PVC, LIŠTA PVC	P1	VOŠ	SK
2102	SKLAD	---	2.97	PVC, LIŠTA PVC	P1	VOŠ	SK
2103	PŘEDSÍŇ	---	5.56	PVC ANTISTAT., SOKL PVC	AS3	VOŠ, BO (2700) ✓	PT-S.V. 2700
2104	LÉKAŘI	---	17.08	PVC, LIŠTA PVC	P1	VOŠ, BO (1500) ✓	PA-S.V.3000
2105	2-LŮŽKOVÝ POKOJ	---	38.51	PVC ANTISTAT., SOKL PVC	AS3	VOŠ, BO (3000)	PA-S.V.3000
2106	1-LŮŽKOVÝ POKOJ	---	29.34	PVC ANTISTAT., SOKL PVC	AS4	VOŠ, BO (3000)	PA-S.V.3000(2700)
2107	2-LŮŽKOVÝ POKOJ	---	34.37	PVC ANTISTAT., SOKL PVC	AS4	VOŠ, BO (3000)	PA-S.V.3000(2700)
2108	2-LŮŽKOVÝ POKOJ	---	36.19	PVC ANTISTAT., SOKL PVC	AS4	VOŠ, BO (3000)	PA-S.V.3000(2700)
2109	2-LŮŽKOVÝ POKOJ	---	28.61	PVC ANTISTAT., SOKL PVC	AS3	VOŠ, BO (3000)	PA-S.V.3000

UŽITKOVÁ PLOCHA 573.47 m²

URČENÍ VNĚJŠÍCH VLIVŮ DLE ČSN 33 2000-3 V MÍSTNOSTECH JE OZNAČENO V PROTOKOLU Č. 1, KTERÝ JE DOLOŽEN K TECHNICKÉ ZPRÁVĚ STAVEBNÍ.
URČENÍ TYPU MÍSTNOSTÍ A APLIKACI POŽADAVKŮ V MÍSTNOSTECH PRO LÉKAŘSKÉ ÚČELY DLE ČSN 33 21 40 čl.14 A TABULKA 3 JE OZNAČENO V PROTOKOLU, KTERÝ JE DOLOŽEN K TECHNICKÉ ZPRÁVĚ STAVEBNÍ.

LEGENDA ZKRATEK

VOŠ – VÁPENNÁ OMÍTKA ŠTUKOVÁ
BO(2020) – BĚLNINOVÝ OBKLAD VÝŠKA 2020 mm
KS 100 – KERAMICKÝ SOKL VÝŠKA 100 mm
PS – PODHLED SÁDROKARTON
PT – PODHLED THERMATEX
PA – PODHLED ARMSTRONG
NA – NÁTĚR AKRYLÁTOVÝ
MP – ROZVOD MEDICINÁLNÍCH PLYNŮ

LEGENDA MATERIÁLŮ

- STÁVAJÍCÍ ZDIVO
- ZDIVO Z CIHEL TVÁRNIC WIENERBERGER POROTHERM NA MALTU MVC 25
- ZDIVO Z CIHEL PLNÝCH CP100 NA MALTU MVC 25
- PŘÍČKY TL. 150 A 100 mm Z CIHEL DUTÝCH DVOUDĚROVÝCH NA MVC 25
- LEHKÉ SÁDROKARTONOVÉ PŘÍČKY KNAUF W 111 S MINERÁLNÍ ROHOŽÍ TL. 60 mm
- BOURANÉ ZDIVO
- ŽEL.BET. KONSTRUKCE

VÝPIS PREFA

- ● RZP 1/10 6 ks
- PZD 10/10 1 ks
- ◑ RZP 4/10 1 ks

POZNÁMKA: PROSTRUPY A ROZVODY PRO ELEKRO A SLABOPROUDÉ ROZVODY V PODLAHÁCH (CHRÁNIČKY) A VE STĚNÁCH (TRUBKOVÁNÍ) JSOU ZAHRNUTY V PROJEKTECH PŘÍSLUŠNÝCH PROFESÍ A JE NUTNÉ JE PROVÉST PŘED UZAVŘENÍM KONSTRUKCÍ.
PODHLEDY V CELÉM OBJEKTU MUSÍ BÝT NEHOŘLAVÉ TYPU "A". SÁDROKARTONOVÉ PODHLEDY V 6.PODLAŽÍ MUSÍ BÝT NEHOŘLAVÉ TYPU "A" S POŽÁRNÍ ODOLNOSTÍ 30 min.
STYKY RŮZNÝCH MATERIÁLŮ - PŘERABICOVAT.

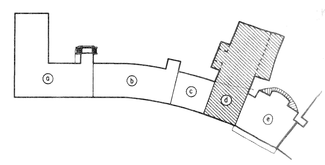

DODATEK Č.	OBSAH	VYPRACOVAL	PODPIS
1	ZMĚNY DISPOZIC	ING. NOVOTNÁ	

±0,000=341,200

Hlavní projektant	Vedoucí projektant	Zodp. projektant	Kontroloval
Ing.arch. Hřib	Ing. Ševčíková	Ing. Ševčíková	K. Musil

S•projekt plus a.s.
projektová a inženýrská činnost
tř. T.Bati 508 762 73 Zlín

STAVBA FRÝDEK – MÍSTEK, REKONSTRUKCE ČÁSTI NEMOCNICE
OBJEKT SO 09 – STŘEDNÍ ČÁST (d)
OBSAH PŮDORYS 2.PODLAŽÍ

FORMÁT 12xA4 | ÚČEL | PŘEPRAC. PD
DATUM IX. 199
Č.Z. 03-3542-63
MĚŘ 1:50 | Č.V. 01-10