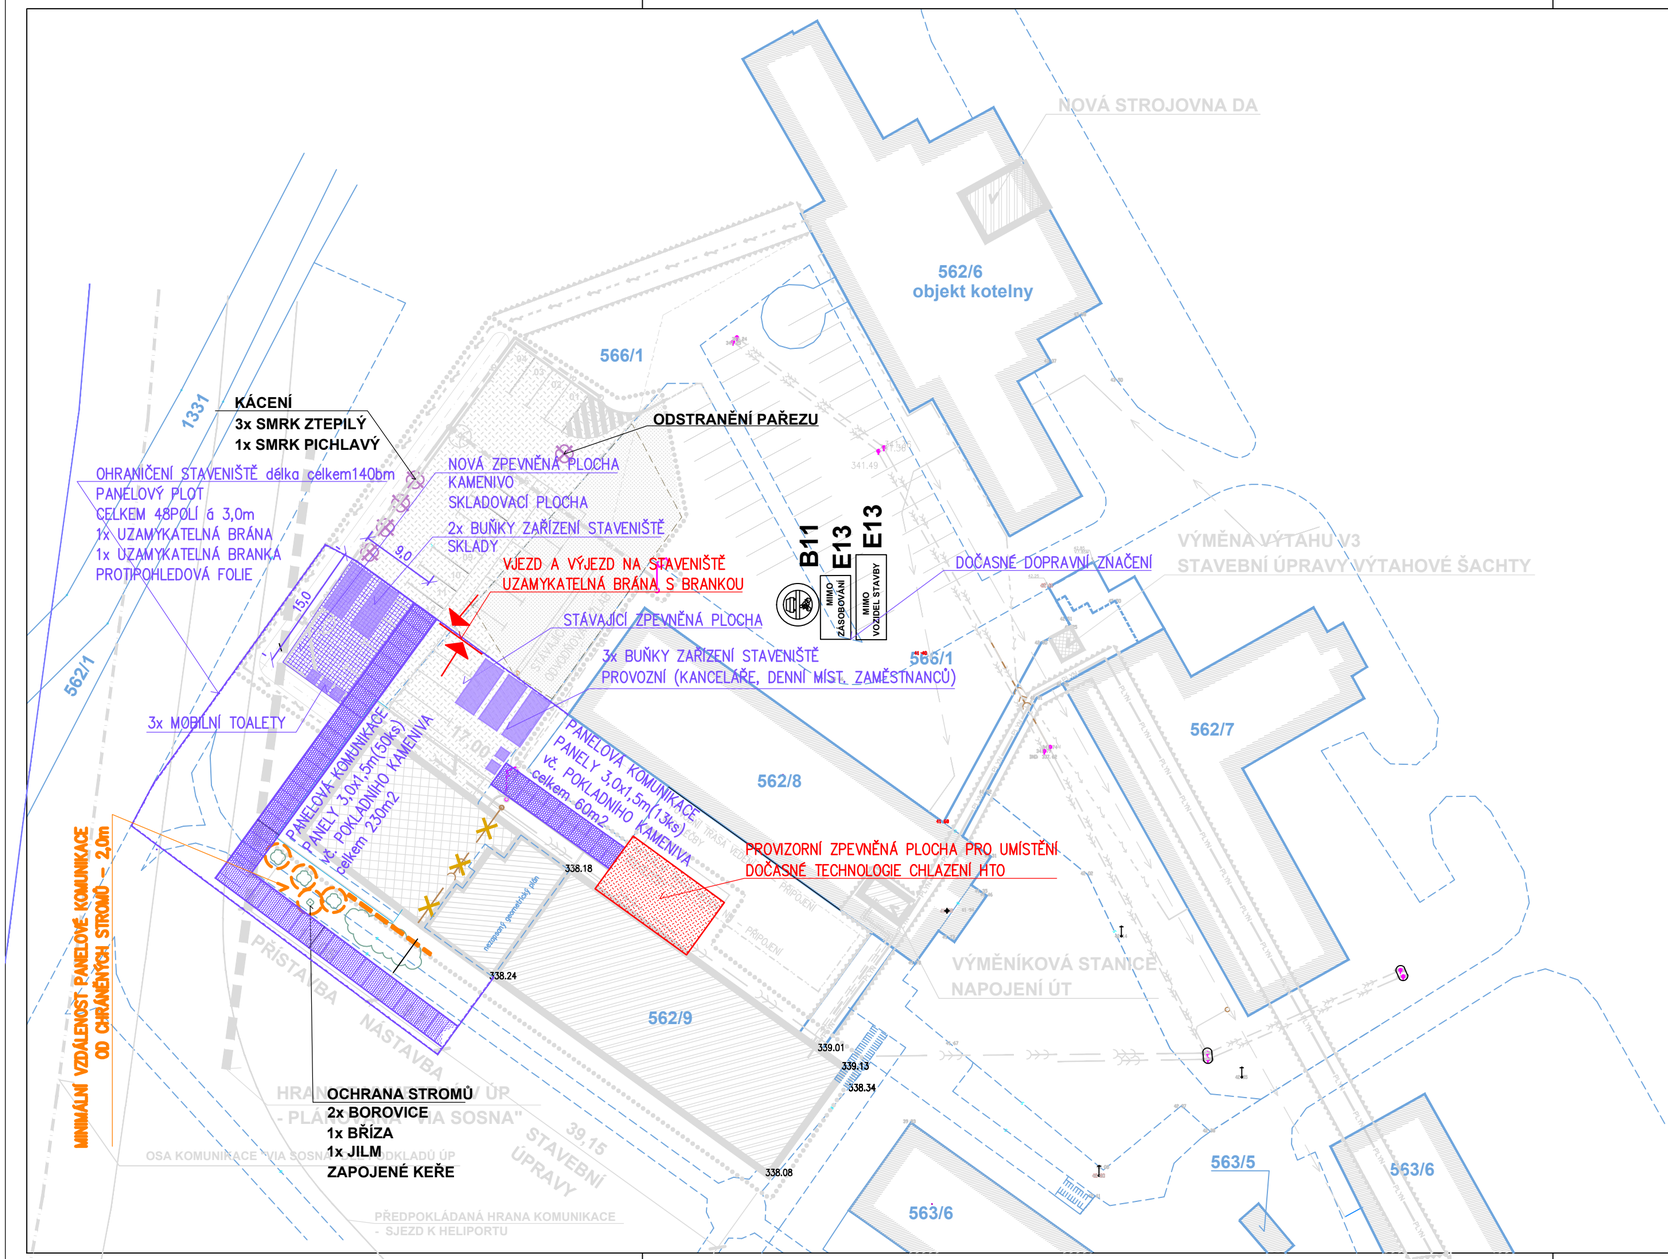

LEGENDA PLOCH ZAŘÍZENÍ STAVENIŠTĚ

- NOVÁ ZPEVNĚNÁ PLOCHA – V RÁMCI POV VYBUDOVÁNY PODKLADNÍ VRSTVY BUDOUCÍCH ZPEVNĚNÝCH PLOCH – PARKOVIŠTĚ STAVBY
- DOČASNÁ PANELOVÁ PLOCHA vč. PODKLADNÍCH VRSTEV – NÁJEZD AUTOJEŘÁBU S VYLOŽENÍM DLE POŽADAVKU GD
- PROVIZORNÍ ZPEVNĚNÁ PLOCHA UMÍSTĚNÍ DOČASNÉ TECHNOLOGIE CHLAZENÍ
- STROMY CHRÁNĚNÉ STAVBOU
- STROMY URČENÉ KE KÁCENÍ

POZNÁMKA

- NAVRŽENÉ ŘEŠENÍ ZAŘÍZENÍ STAVENIŠTĚ JE NÁVRHEM GP S URČENÍM OKRAJOVÝCH PODMÍNEK STAVBY
  VEŠKERÉ ZMĚNY JSOU V KOMPETENCI GENERÁLNÍHO DODAVATELE, KTERÝ UVEDENÉ OKRAJOVÉ PODMÍNKY IMPLEMENTUJE DO SVÝCH TECHNICKÝCH A TECHNOLOGICKÝCH MOŽNOSTÍ, A UVEDENÉ VYČÍSLÍ V RÁMCI NABÍDKOVÉHO ŘÍZENÍ BEZ MOŽNOSTI NÁSLEDNÝCH CENOVÝCH POŽADAVKŮ
- KÁCENÍ, ODSTRANĚNÍ PAŘEZU A OCHRANA STROMŮ – viz SO 04 TERÉNNÍ A SADOVÉ ÚPRAVY

± 0,000 = 338,400

STÁVAJÍCÍ VSTUPNÍ PODLAŽÍ (1.PP)

INVESTOR:	NEMOCNICE TŘINEC p.o. KAŠTANOVÁ 268, DOLNÍ LIŠTNÁ TŘINEC 739 61	GENERÁLNÍ PROJEKTANT:	ATELIÉR EMMET, spol. s r.o. Oblá 312/28, 746 01 Opava, CZ IČ 277 88 084 DIČ CZ 277 88 084
MÍSTO STAVBY:	k.ú.: DOLNÍ LIŠTNÁ parc.č.: 562/9, 566/1		
PROJEKTANT PROFESE:	ING. BLANKA LIČMANOVÁ, OTICKÁ 32, 746 01 OPAVA KONTAKT: +420 608 711 203	VÝTISK ČÍSLO:	1 2 3 4 5 6 7 8 9 10 11 12
VYPRACOVAL	ING. BLANKA LIČMANOVÁ		NEMOCNICE TŘINEC
STAVBA	NEMOCNICE TŘINEC , p.o. REHABILITACE přístavba a stavební úpravy	STUPEŇ PROJEKTU:	PROVEDENÍ STAVBY (DPS)
		ZAK. ČÍSLO :	EM. 2020 - 196
		DATUM:	LEDEN 2021
ZADÁVACÍ DOKUMENTACE I			
C/ SITUAČNÍ VÝKRESY			Č.VÝKRESU: C/ 06
NÁZEV VÝKRESU	NÁVRH ZAŘÍZENÍ STAVENIŠTĚ	MĚŘÍTKO :	1: 500