




SANAČNÍ ÚPRAVY

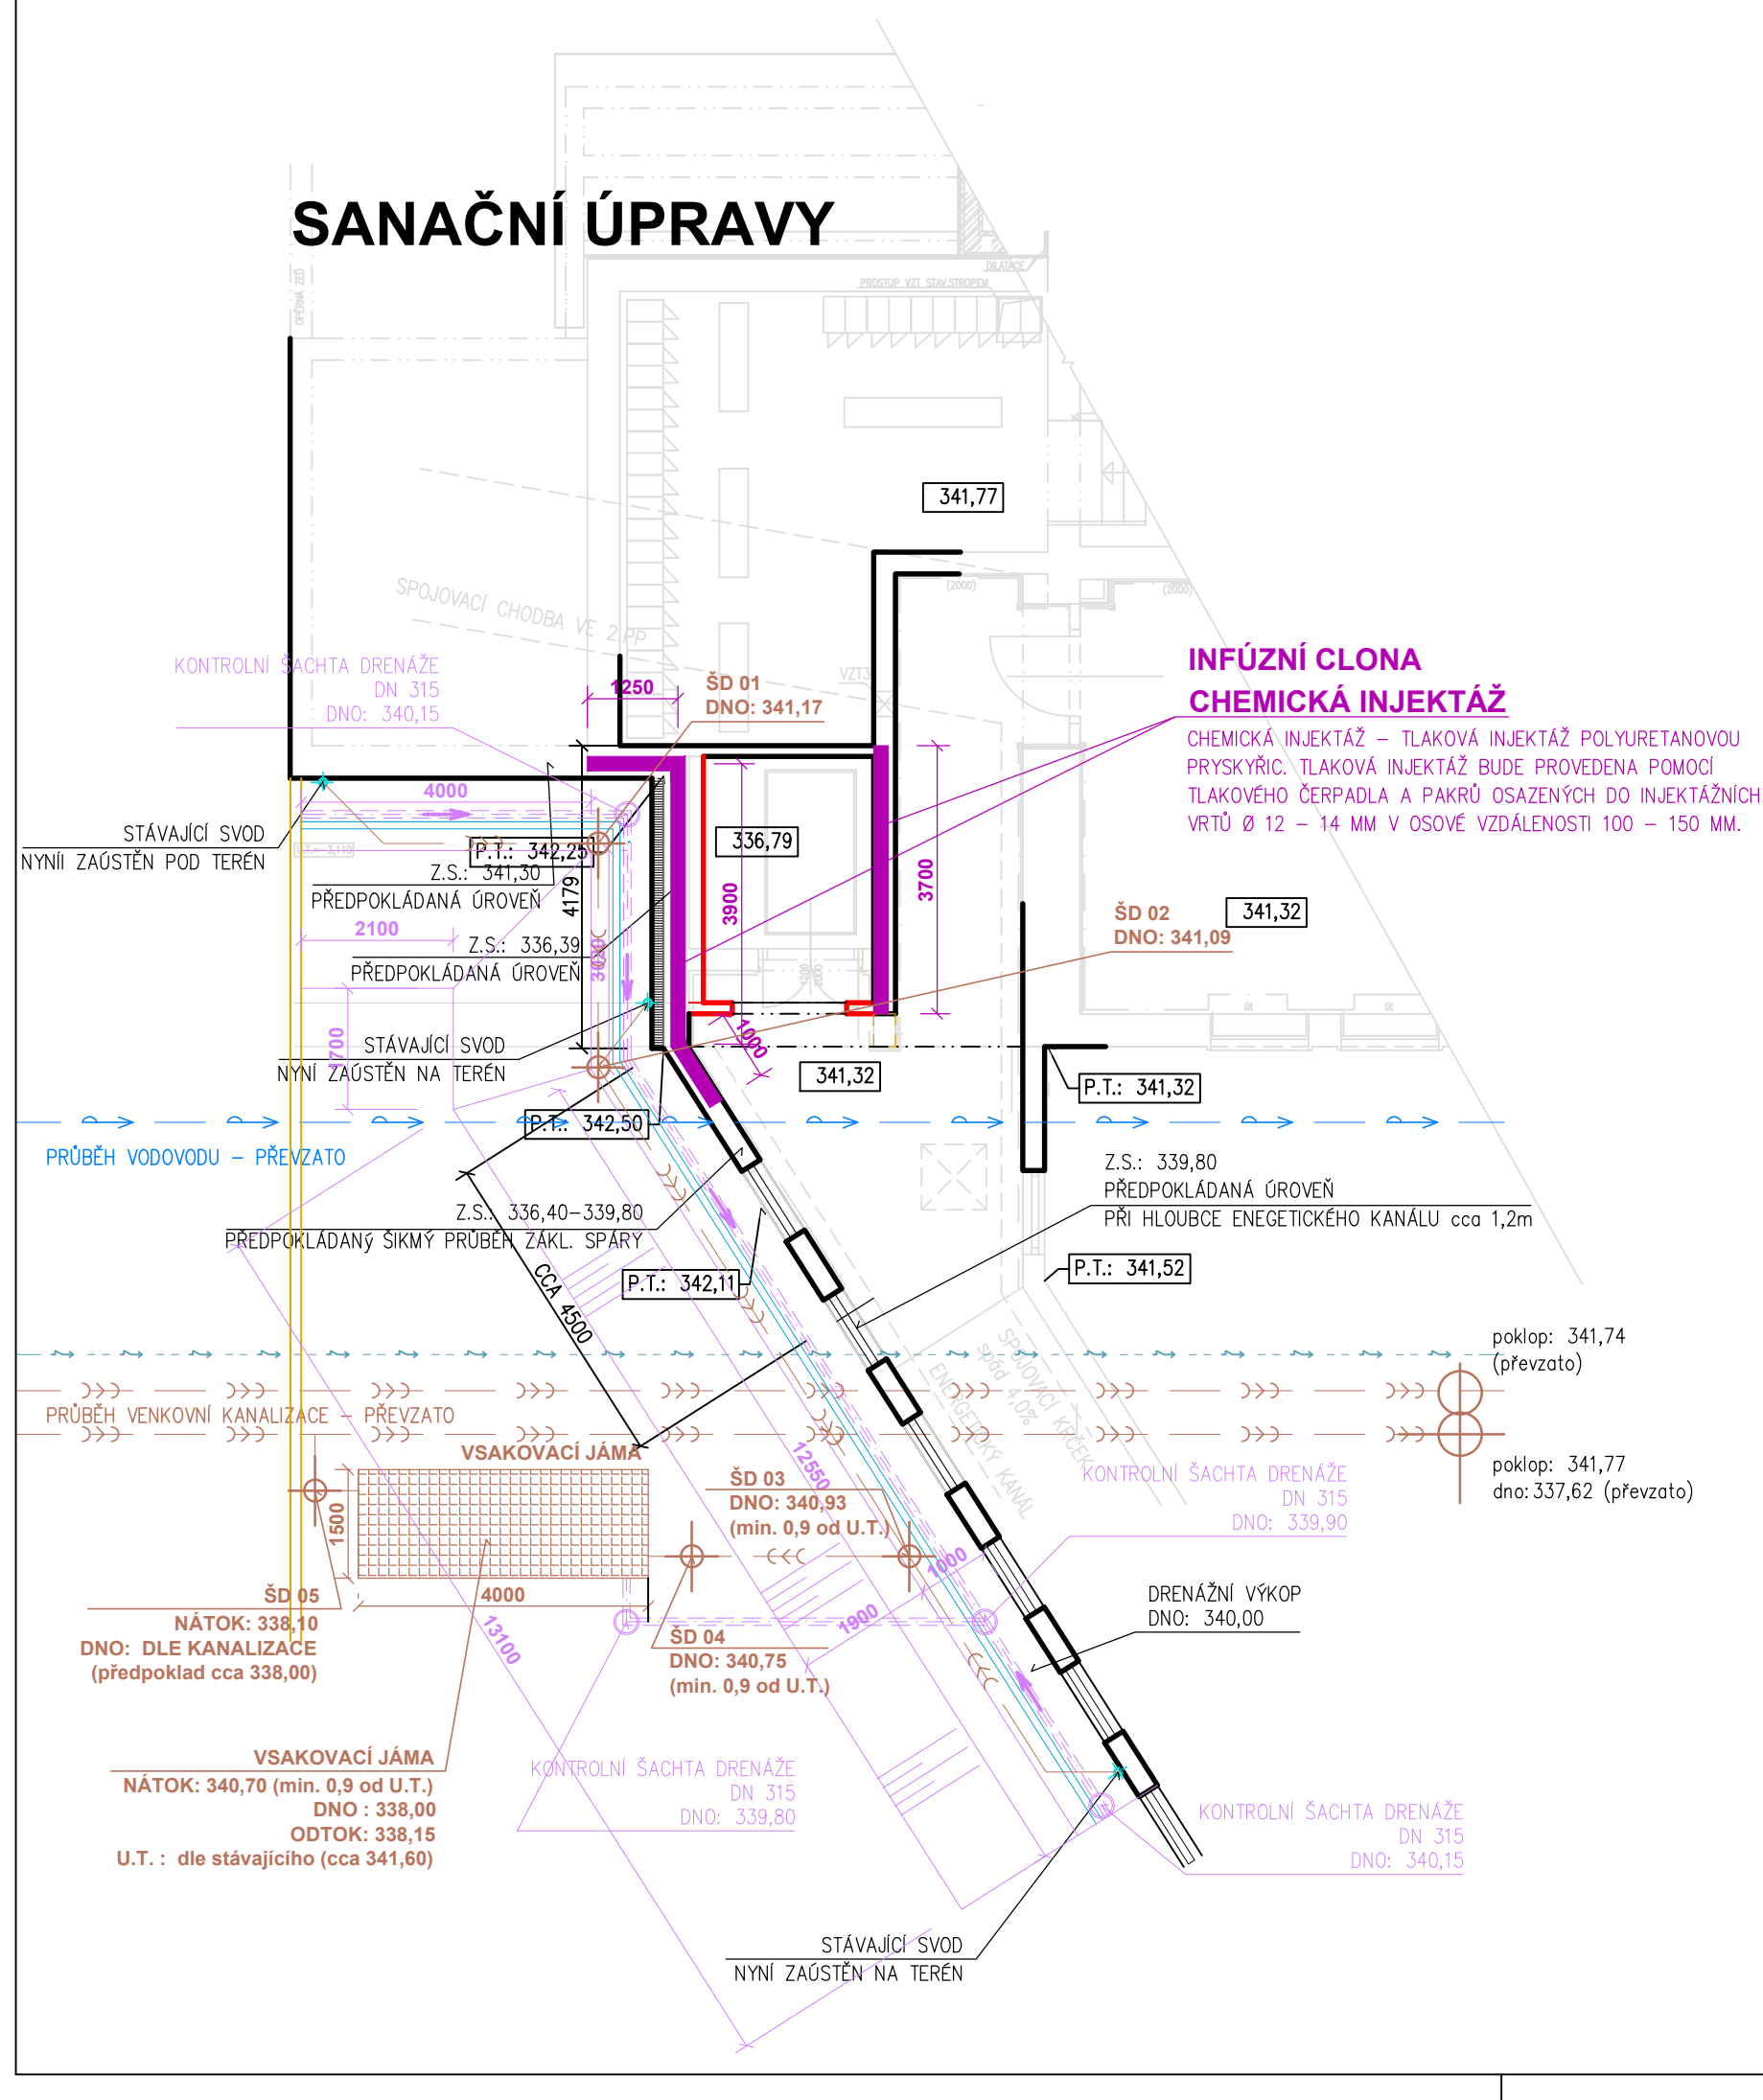

DETAIL DRENÁŽE

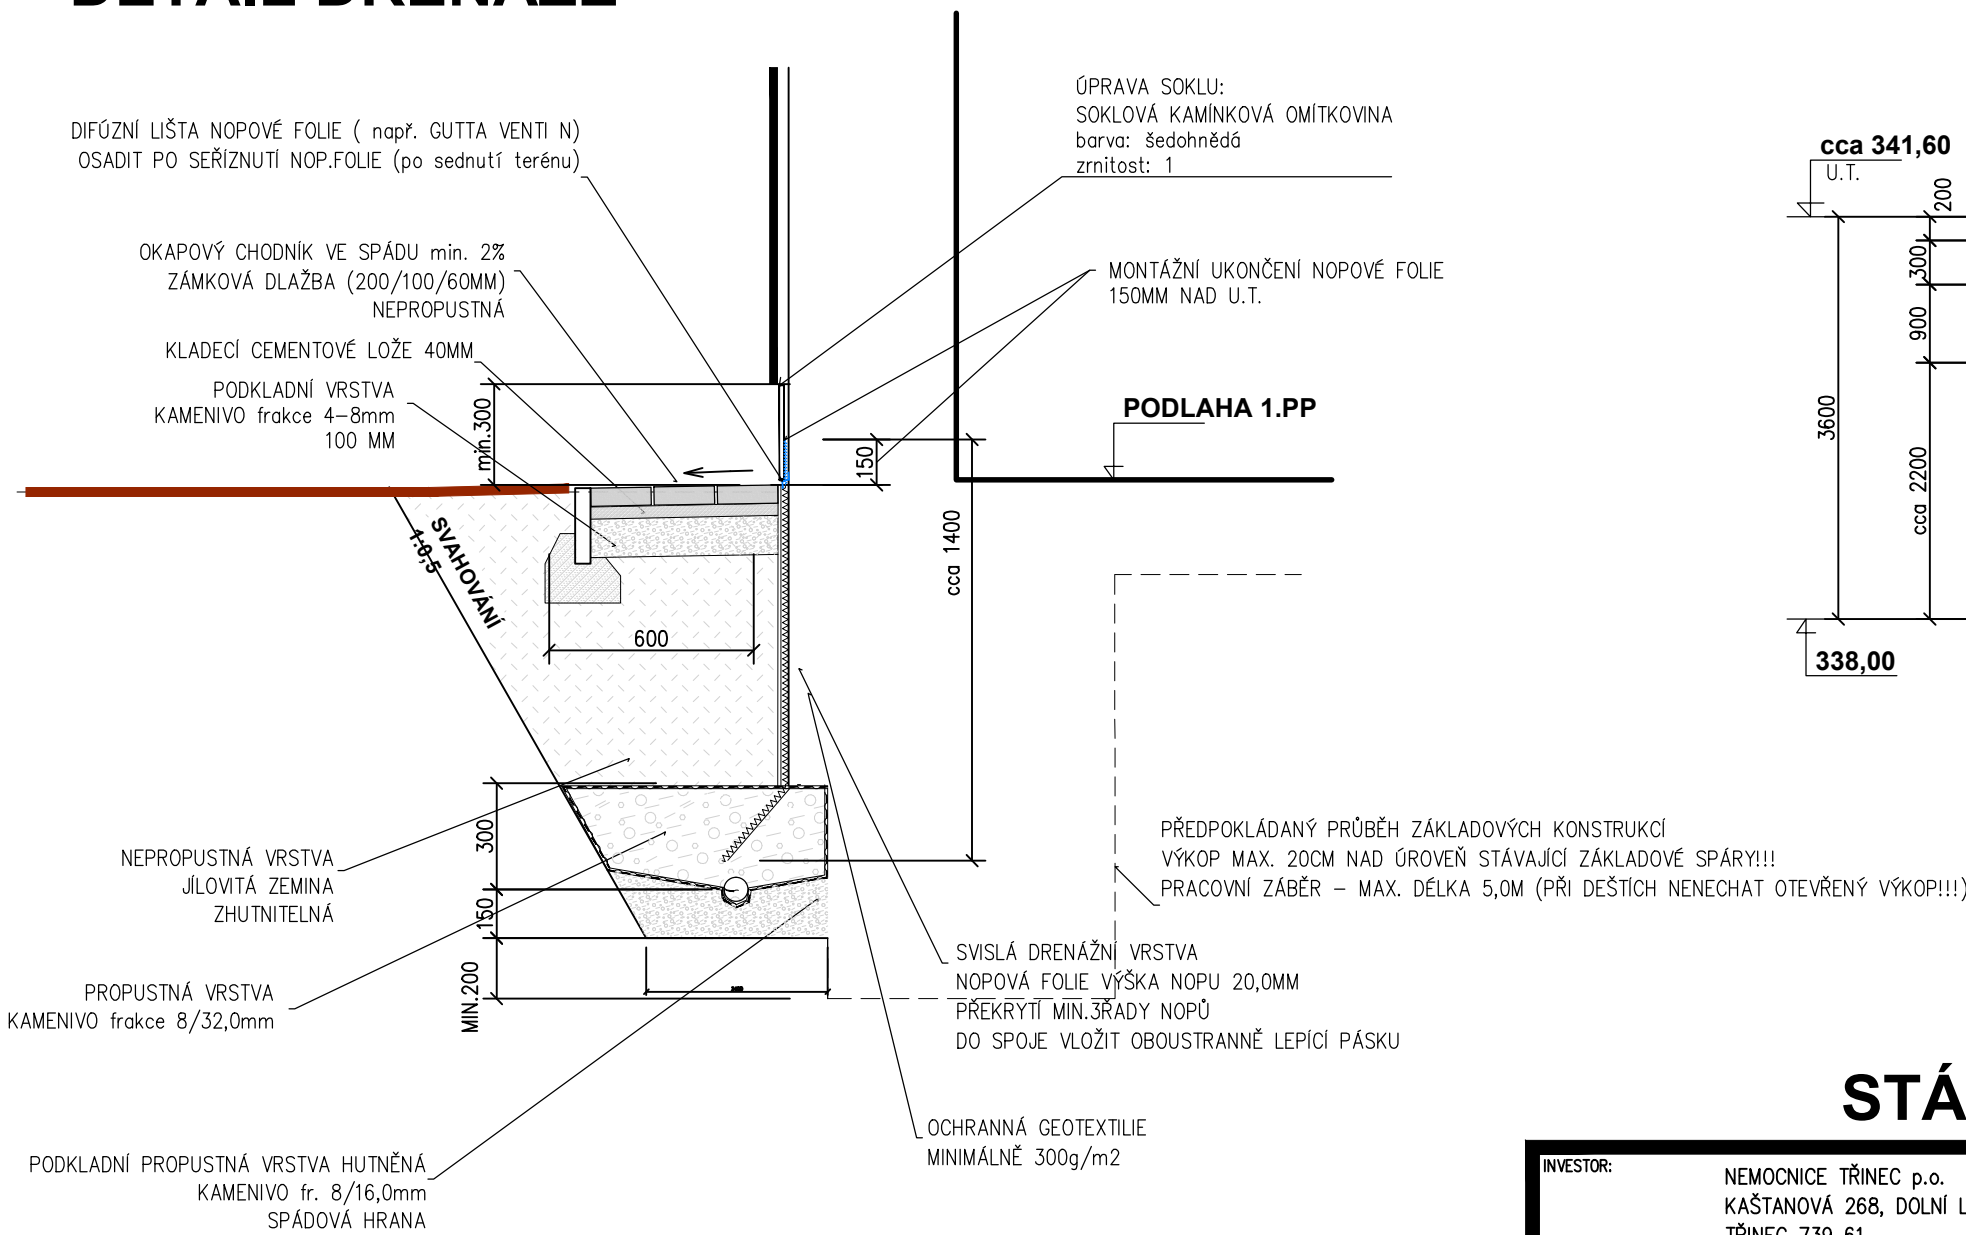

VSÁKOVACÍ JÁMA

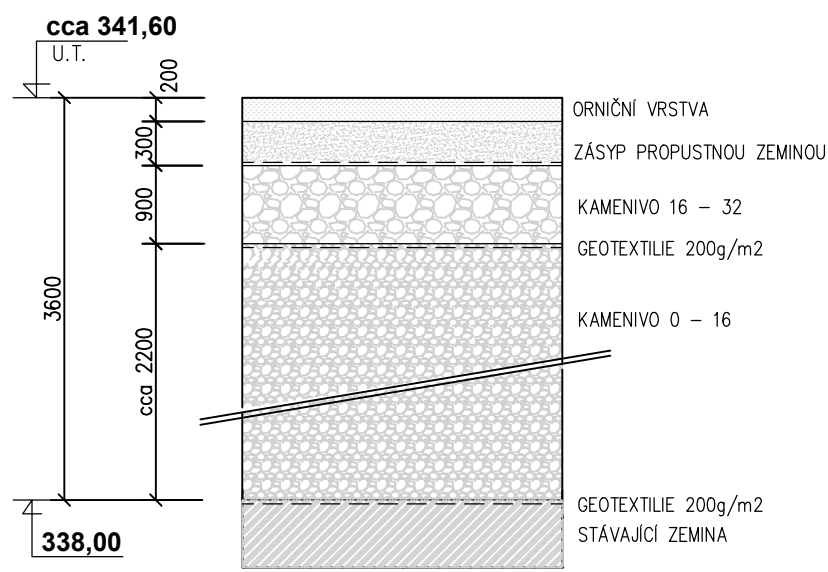

± 0,000 = 338,400

STÁVAJÍCÍ VSTUPNÍ PODLAŽÍ

INVESTOR:	NEMOCNICE TRINEC p.o. KAŠTANOVÁ 268, DOLNÍ LÚŠŤNA TRINEC 739 61	GENERÁLNÍ PROJEKTANT:	ING. BLANKA LICHMANOVÁ, s.r.o. KAMENOVÁ 101/20, PRAHA 101 00
MÍSTO STAVBY:	K.A.: DOLNÍ LÚŠŤNA parc. č.: 562/9, 566/1	VÝRŠK ČÍSLO:	1 2 3 4 5 6 7 8 9 10 11 12
PROJEKTANT PROFESE:	ING. BLANKA LICHMANOVÁ, OTČKÁ 32, 746 01 OPAVA KONTAKT: +420 608 711 203	STUPEŇ PROJEKTU:	PROVEDENÍ STAVBY(DPS)
VYPRACOVAL:	ING. BLANKA LICHMANOVÁ	ZAK. ČÍSLO:	EM. 2020 - 196
STAVBA	NEMOCNICE TRINEC , p.o. REHABILITACE přístavba a stavební úpravy	DATUM:	LEDEN 2021
OBJEKT	D 1.01/1 ARCHITEKTONICKO STAVEBNÍ ŘEŠENÍ	Č. VÝKRESU:	PS 01
NÁZEV VÝKRESU	PS 01 • VÝTAHY, SANACE HOSP. BUDOVY	MĚŘÍTKO:	1: 100
	nový stav HB - SANACE		07