PŮDORYS 5.np, M 1:50, sestavení

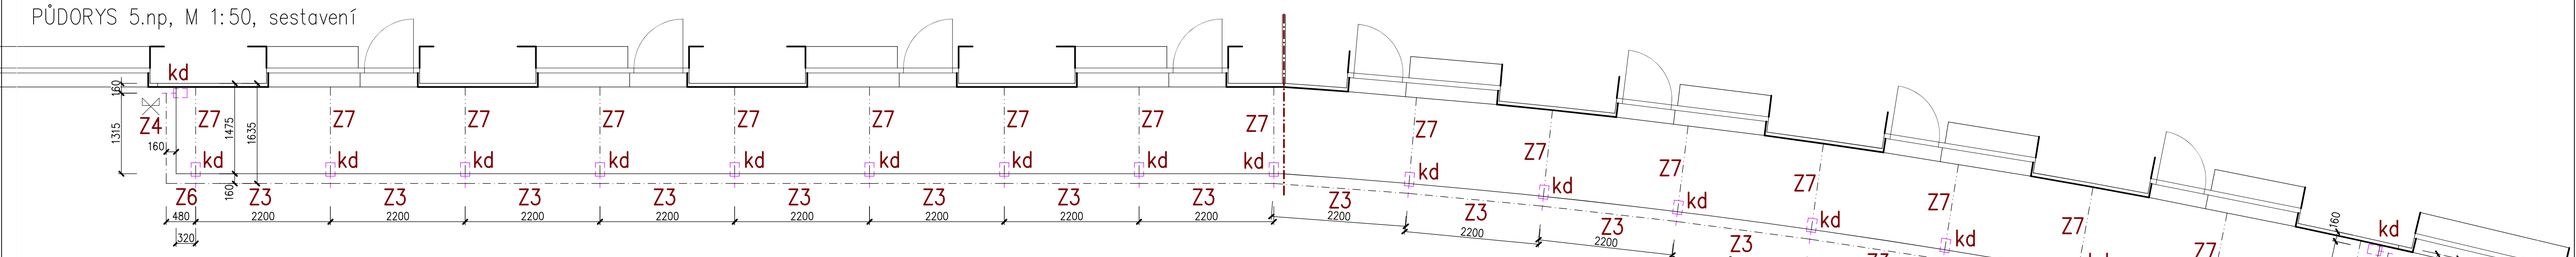

PŮDORYS 2–4.np, M 1:50, sestavení

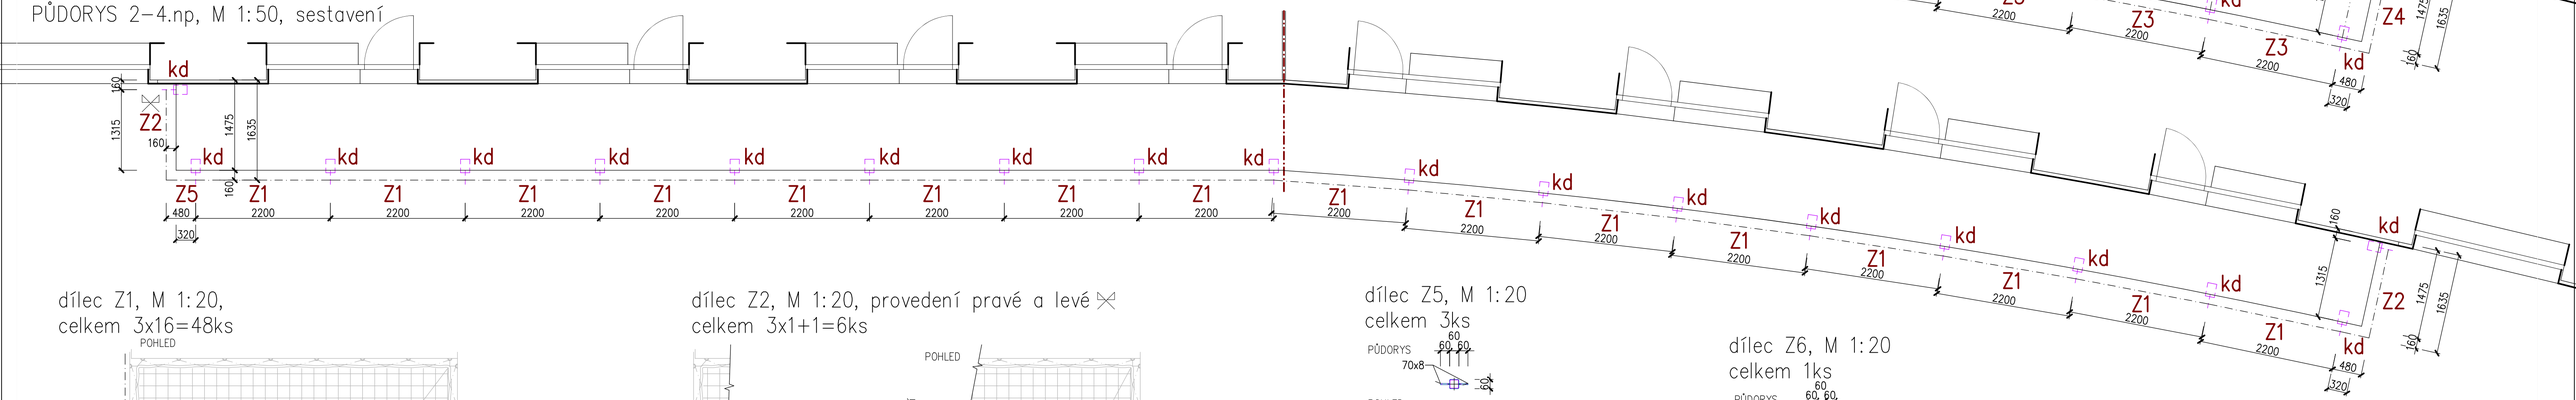

dílec Z1, M 1:20, celkem 3x16=48ks

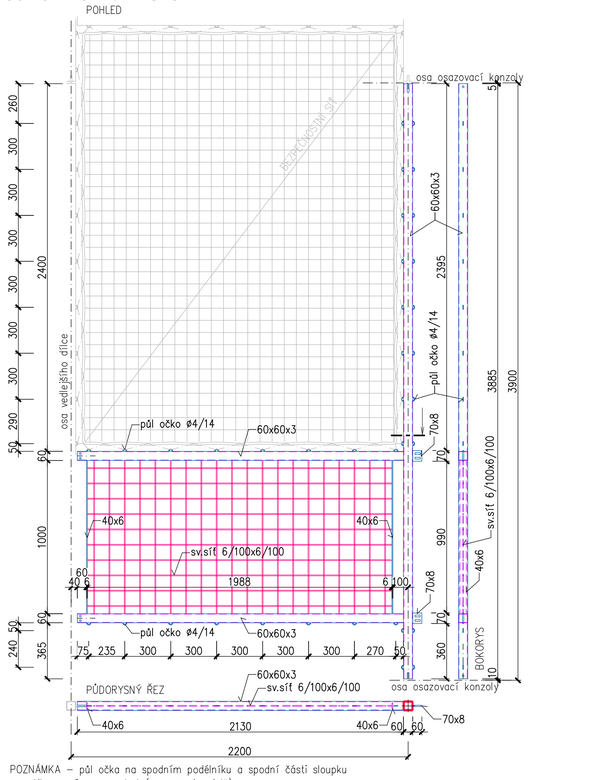

POZNÁMKA – půl očka na spodním podélníku a spodní části sloupku pro dílce ve 2.np vynechat (nenavazuje výplň)

dílec Z2, M 1:20, provedení pravé a levé, celkem 3x1+1=6ks

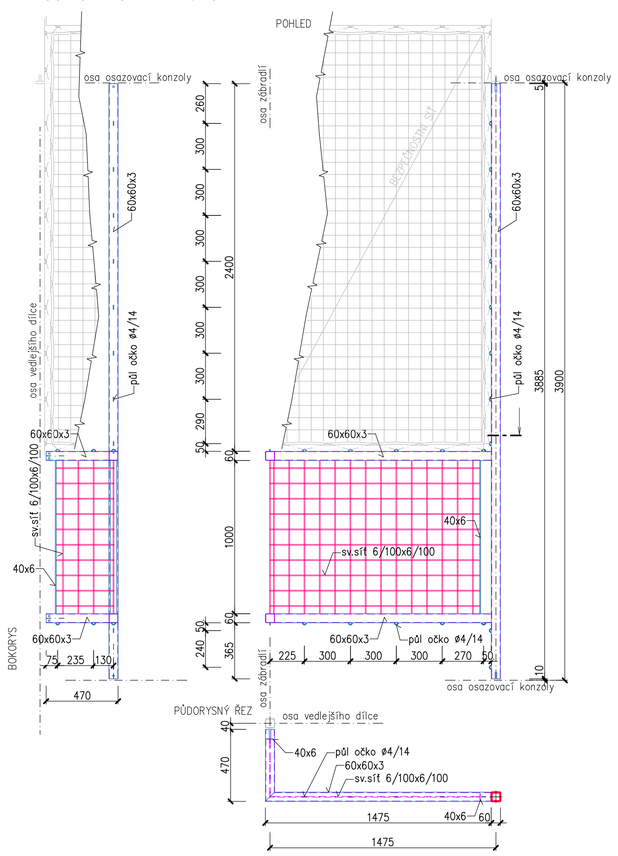

dílec Z5, M 1:20, celkem 3ks

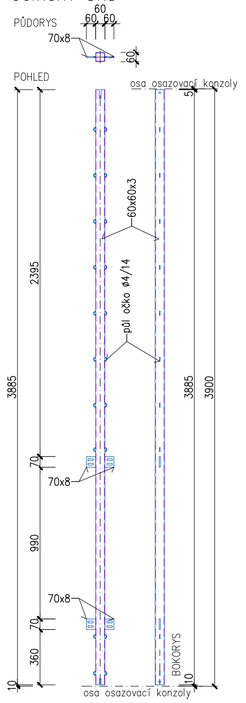

dílec Z6, M 1:20, celkem 1ks

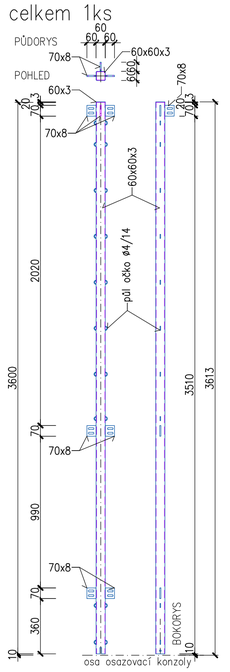

BEZPEČNOSTNÍ SÍTĚ – SPECIFIKACE :
Záchytná bezpečnostní síť zapletená z pevného UV stabilizovaného polyamidu o síle 3,5 mm, oka 80x80mm, po obvodu provlečeno a přišito kroucené PA lano o síle cca14mm, celek s bezpečnostním certifikátem dle ČSN a normy EN 1263–1. M, vyrobeno na míru po doměření tak, aby kotevním samostatným stáčeným PA lankem o průměru 8mm došlo k napnutí sítě a nevznikly po obvodu mezery větší než 80mm.
Předpokládané rozměry :
pro Z1 síť 2,05x2,7m + lanko ø8 11bm ; celkem 48x
pro Z2 síť 1,80x2,7m + lanko ø8 10bm ; celkem 6x
pro Z3 síť 2,05x1,95m + lanko ø8 9bm ; celkem 16x
pro Z4 síť 1,80x1,95m + lanko ø8 8bm ; celkem 2x

celkem sítí : 380 m2
celkem lanka ø8 : 800 bm

VÝPIS OCELOVÝCH PRVKŮ - DÍLEC Z1							
ozn.	popis	profil	dl.(mm)	hm./bm	kusů	dl.celk.	hm.celk.
	sloupek s drážkami a otv.	60x60x3	3885	5,343	1	3,885	20,76
	madlo s drážkou a otvory	60x60x3	2130	5,343	1	2,13	11,38
	podélník s drážkou a otv.	60x60x3	2130	5,024	1	2,13	10,70
	pracna s otvory	70x8	60	4,396	2	0,12	0,53
	ukončení výplně	40x6	1000	1,884	2	2	3,77
	půločko	krt 4	50	0,0986	36	1,8	0,18
					hmotnost pro jeden dílec (kg)		**47,31**
zábradelní výplň							
	vevařená svařovaná síť z hl.drátu, 6/100x6/100, 1000x2000						8,88
					celková hmotnost jednoho dílce (kg)		**56,19**
					hmotnost všech dílců 48		**2697,23**
dílce žárově pozinkovat							
spojovací materiál							
	nerezový šroub se šestihrannou hlavou						kusů
					M10x75 +2xpodložka +samojistící matka		6
					celkem pro všechny dílce 48		288

VÝPIS OCELOVÝCH PRVKŮ - DÍLEC Z2							
ozn.	popis	profil	dl.(mm)	hm./bm	kusů	dl.celk.	hm.celk.
	sloupek s drážkami a otv.	60x60x3	3885	5,343	1	3,885	20,76
	madlo s drážkou a otvory	60x60x3	1475	5,343	1	1,475	7,88
	madlo s drážkou a otvory	60x60x3	470	5,343	1	0,47	2,51
	podélník s drážkou a otv.	60x60x3	1475	5,024	1	1,475	7,41
	podélník s drážkou a otv.	60x60x3	470	5,024	1	0,47	2,36
	ukončení výplně	40x6	1000	1,884	2	2	3,77
	půločko	krt 4	50	0,0986	34	1,7	0,17
					hmotnost pro jeden dílec (kg)		**44,86**
zábradelní výplň							
	vevařená svařovaná síť z hl.drátu, 6/100x6/100, 1000x2000						8,88
					celková hmotnost jednoho dílce (kg)		**53,74**
					hmotnost všech dílců 6		**322,42**
dílce žárově pozinkovat							
spojovací materiál							
	nerezový šroub se šestihrannou hlavou						kusů
					M10x75 +2xpodložka +samojistící matka		6
					celkem pro všechny dílce 6		36

osazovací konzola kd, M 1:5, celkem 4x19=76ks

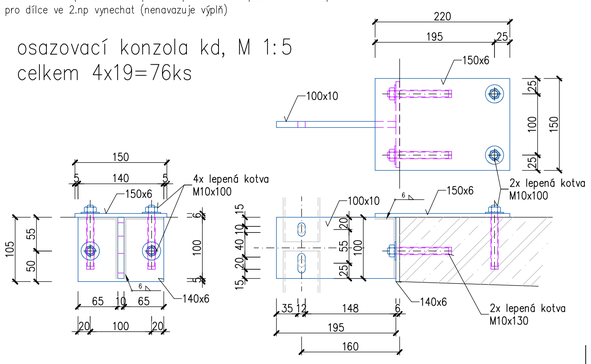

VÝPIS OCELOVÝCH PRVKŮ - konzola kd							
ozn.	popis	profil	dl.(mm)	hm./bm	kusů	dl.celk.	hm.celk.
	osazovací konzola s otv.	100x10	195	7,85	1	0,195	1,53
	čelní deska s otvory	140x6	105	6,594	1	0,105	0,69
	horní deska s otvory	150x6	220	7,065	1	0,22	1,55
					hmotnost pro jeden dílec (kg)		**3,78**
					hmotnost všech dílců 76		**287,08**
dílce žárově pozinkovat							
spojovací materiál							
	nerezová lepená kotva						kusů
					M10x100 + podložka + samojistící matka		2
					celkem pro všechny dílce 76		152
	nerezová lepená kotva						kusů
					M10x130 + podložka + samojistící matka		2
					celkem pro všechny dílce 76		152

dílec Z7, M 1:5, celkem 17ks

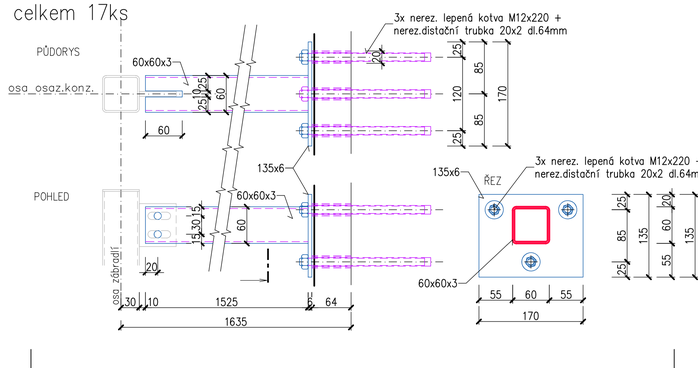

Vypracoval: ING. JOSEF BŘEZINA	Podpis:	Forsing projekt s.r.o. 724 00 Ostrava - Stará Bělá, Revoluční 1263/66 IČ:27847721	Číslo zakázky: –
Zodpovědný projektant: ING. JOSEF BŘEZINA	Podpis:		Datum: 12/2020
Odběratel: Nemocnice ve Frýdku–Místku, příspěvková organizace			Dokumentace dle : PD PRO PROVÁDĚNÍ STAVBY př.č.13 vyhl. č.499/2006Sb.
Místo: pavilon B a C areálu nemovnice			Měřítko: 1:50
Akce: OPRAVA BALKÓNŮ NA BUDOVÁCH B,C			ozn. př. / číslo výkresu : D.1.1.b 201
Obsah: NOVÉ ZÁBRADLÍ,SESTAVENÍ, DÍLCE			